



SAMAY-2

નીતી • નૈતીકતા • વિશ્વાસ

અહીં બદલાશે...


તમારો
સમય



સમય જીવનની વાસ્તવિક લય...




Lagu Plot No. C/131

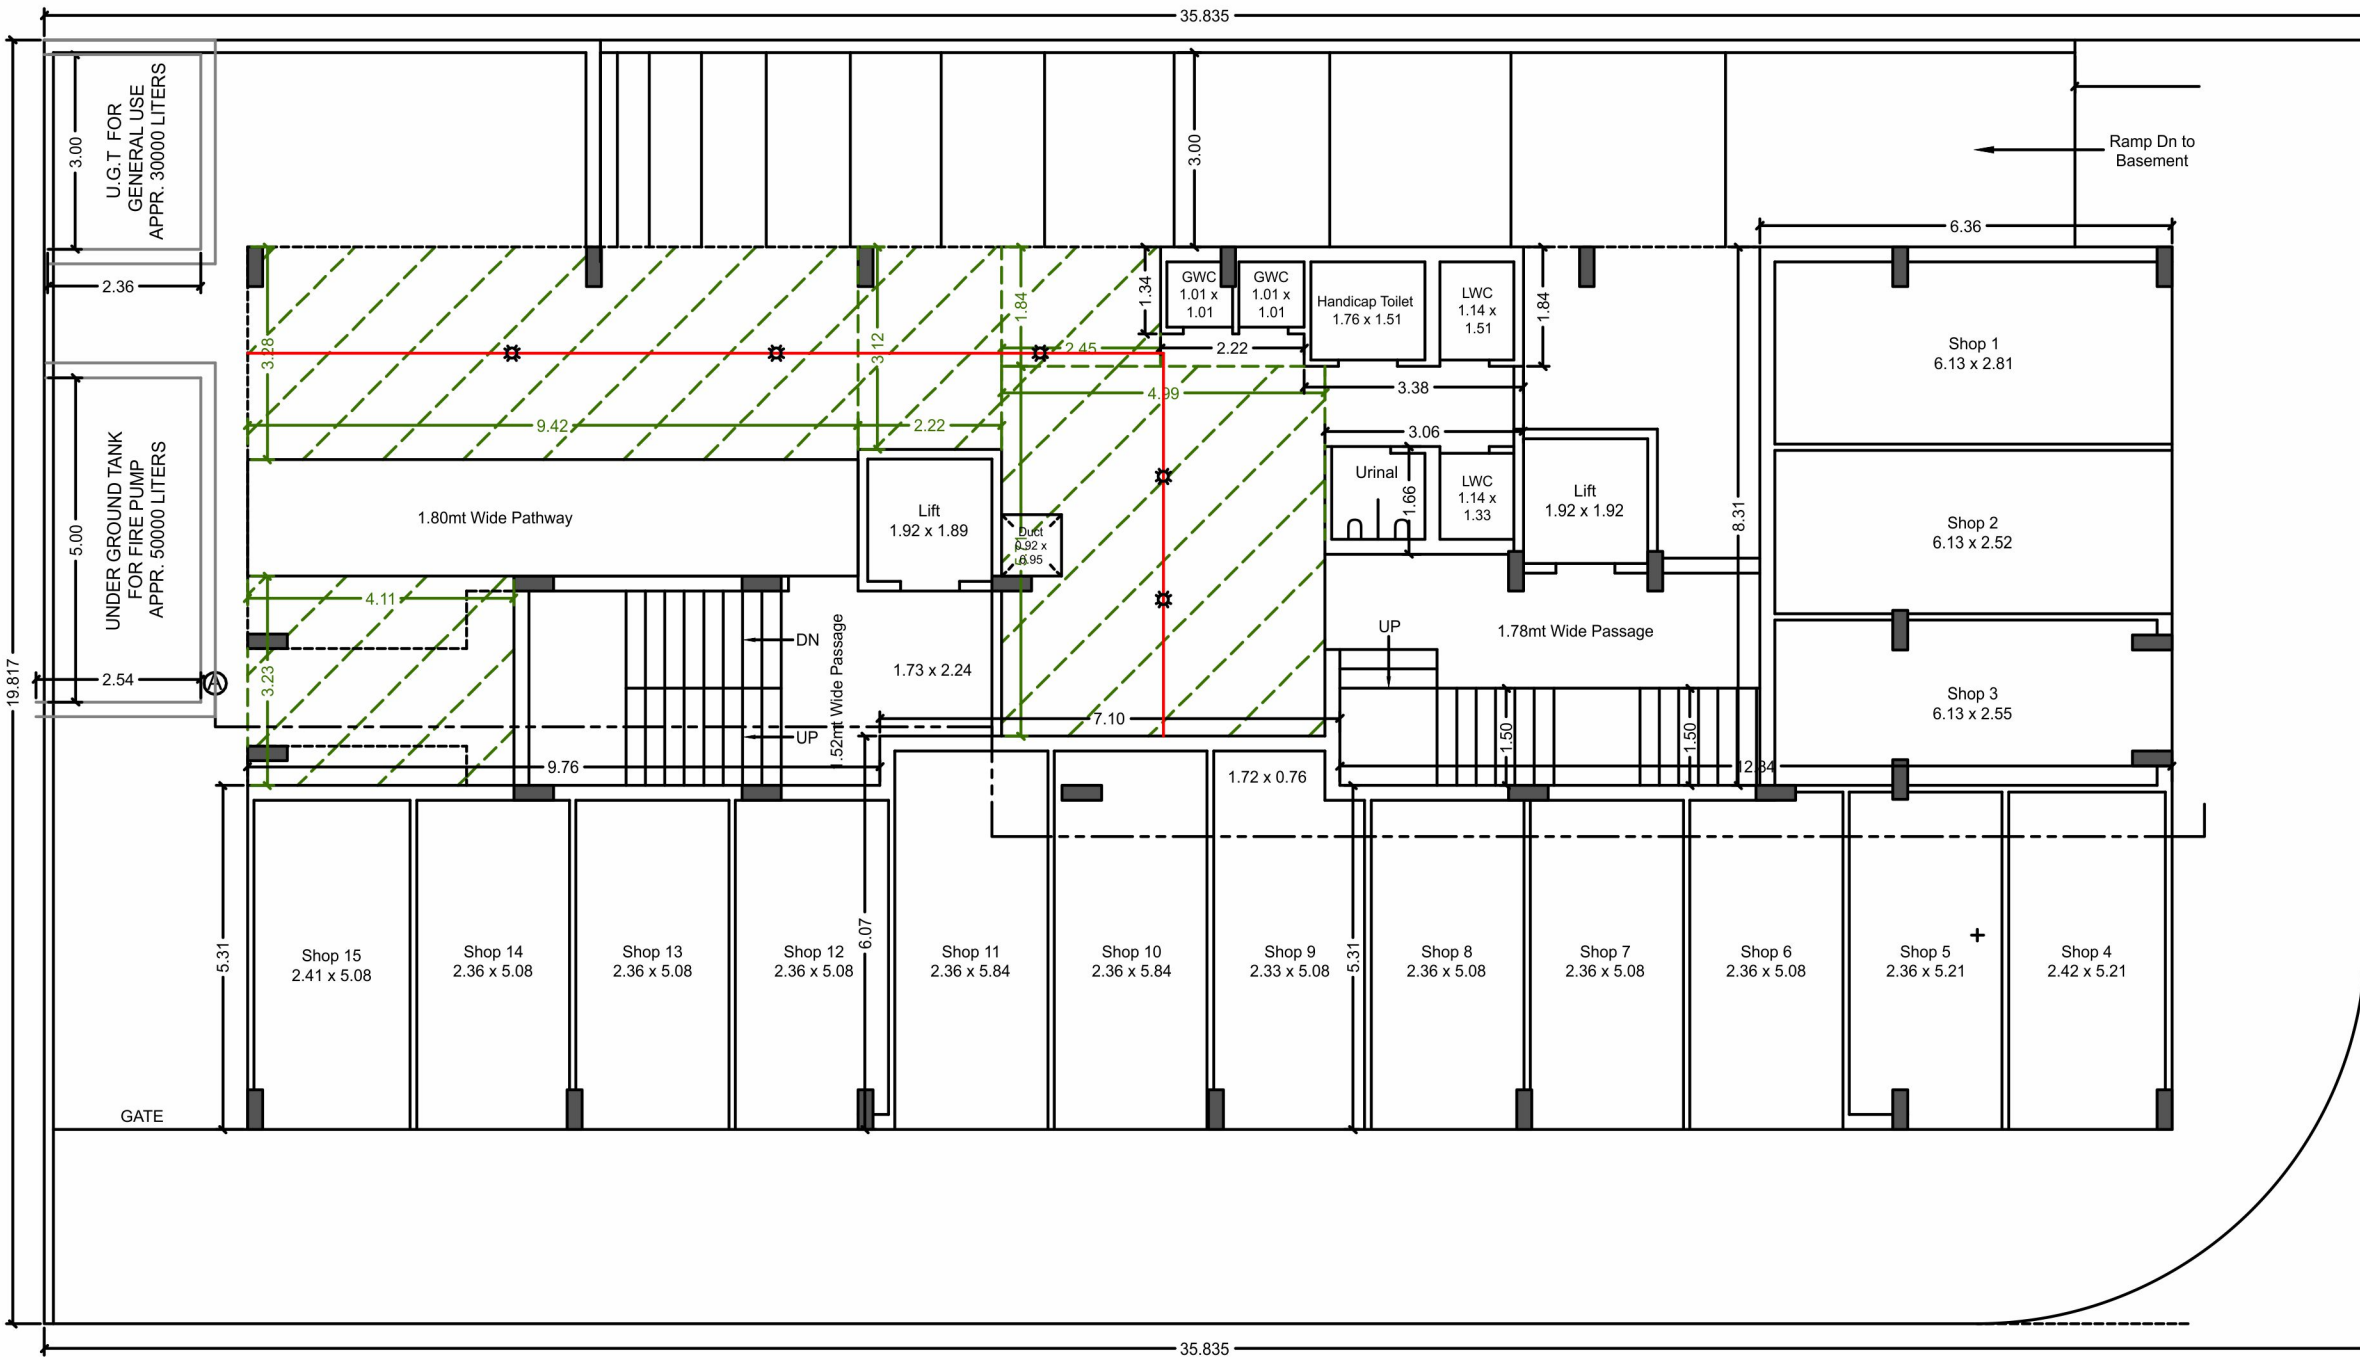

10.50 MT WIDE T.P. ROAD


GROUND FLOOR PLAN

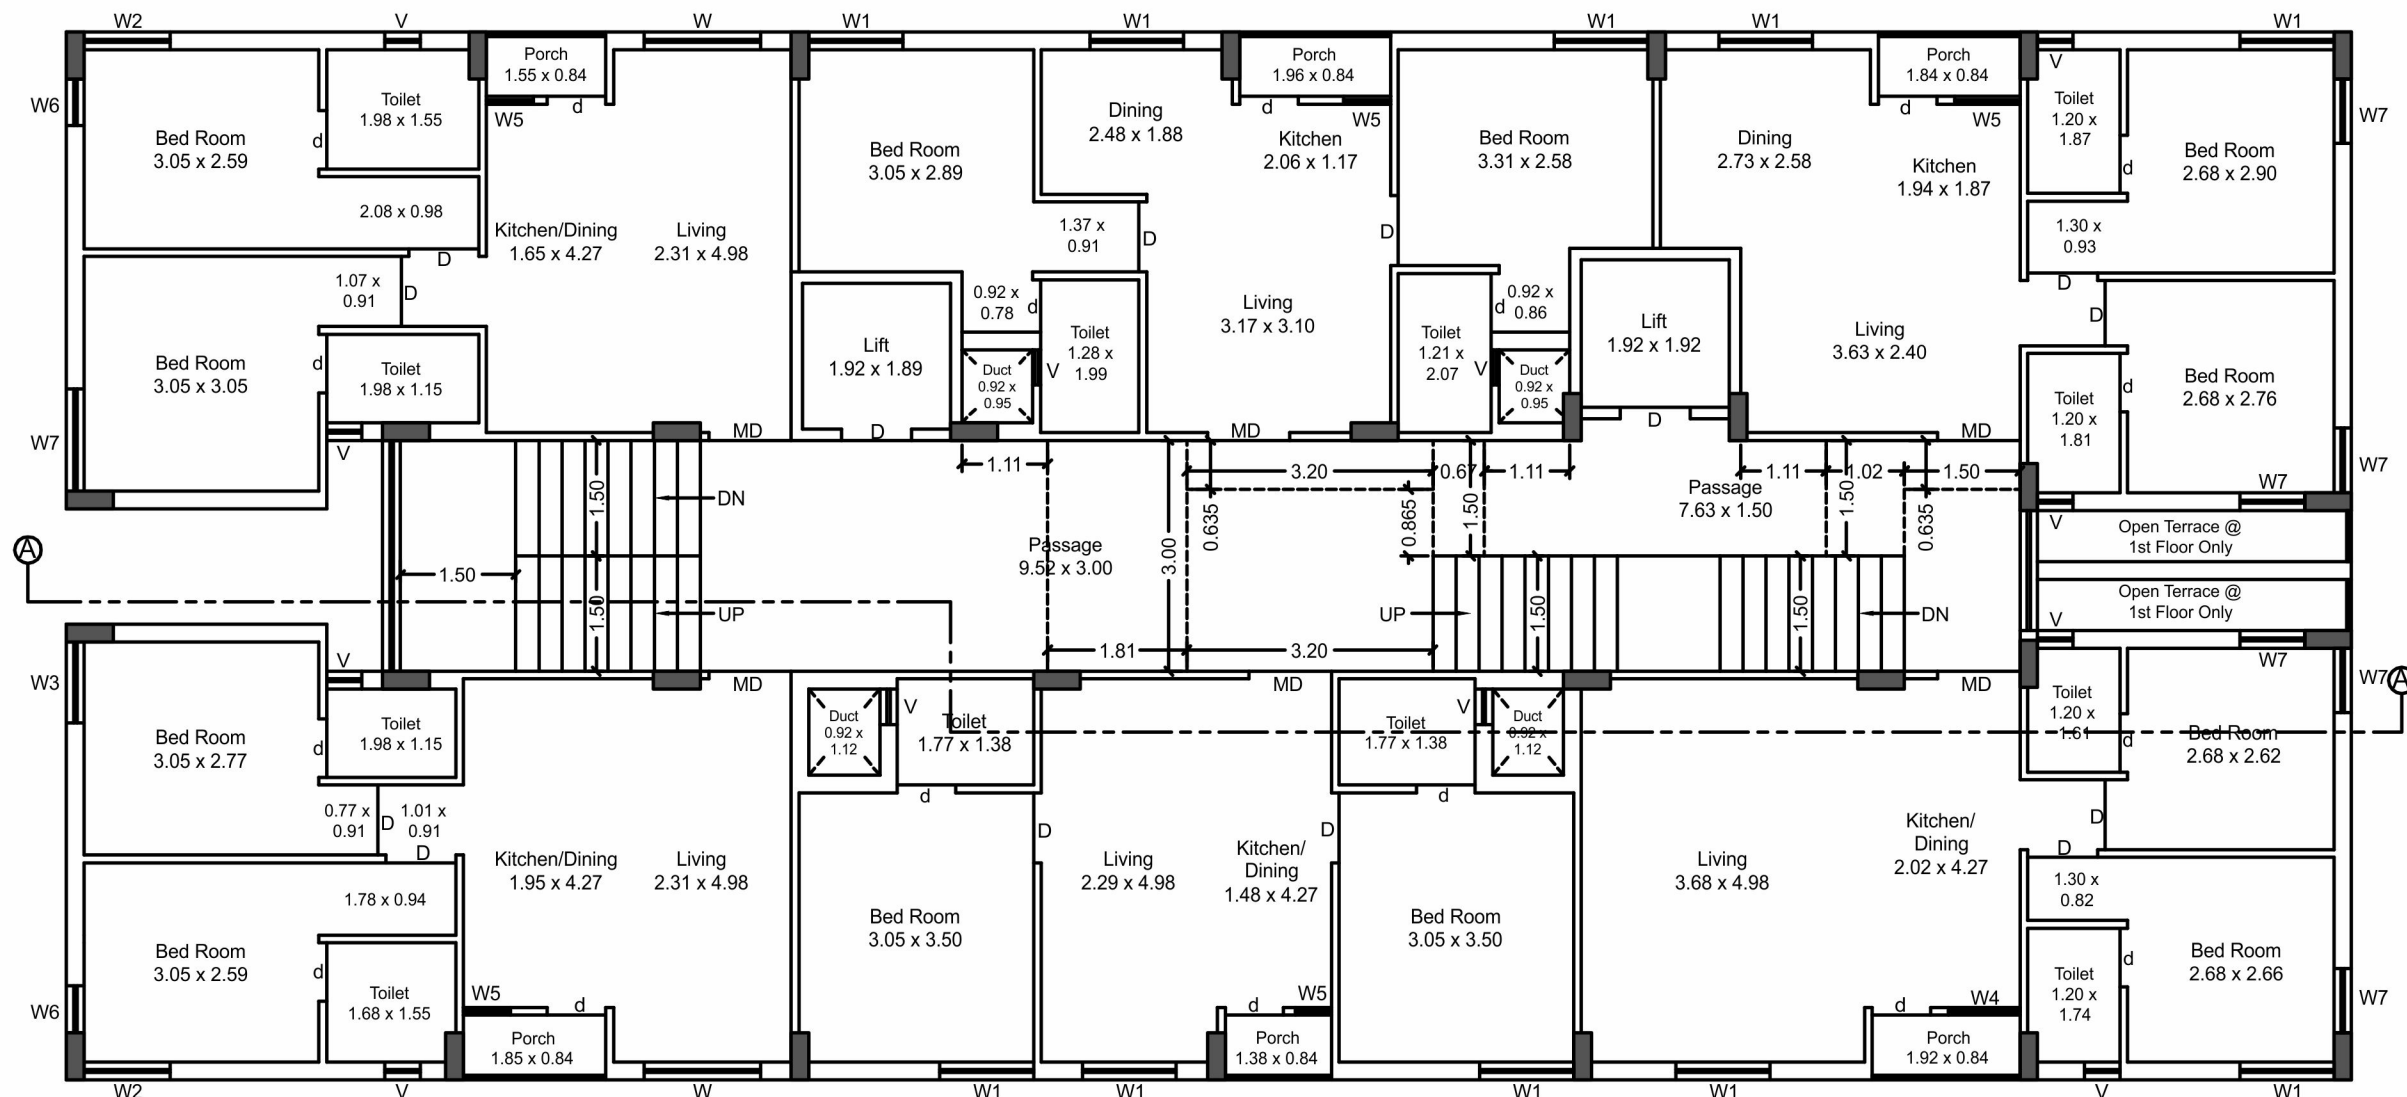

TYPICAL FLOOR PLAN

Lagu Plot No. C/136

(1st to 4th) (Scale:1:100)

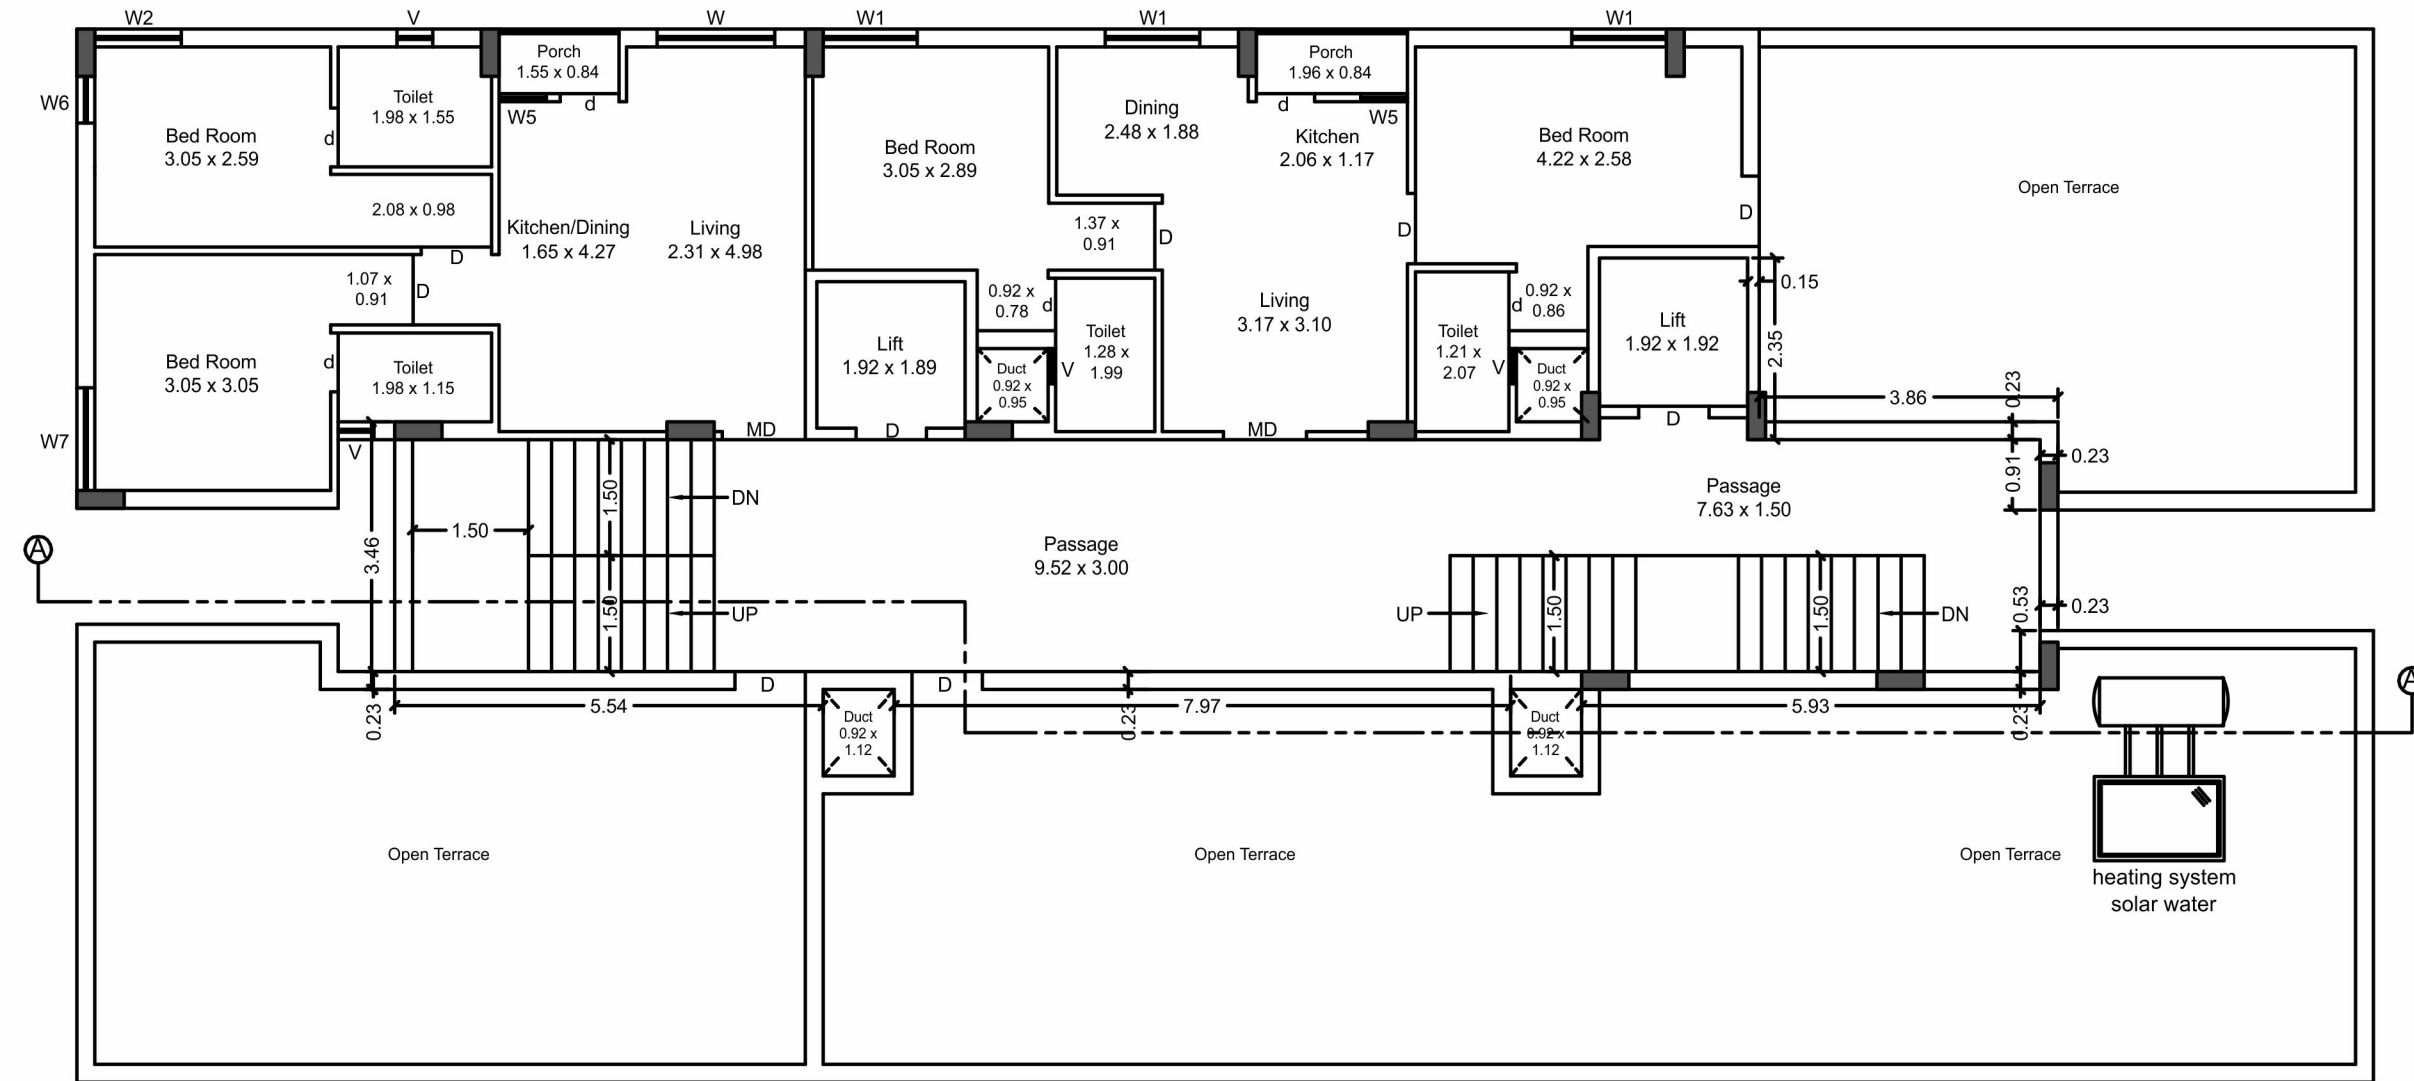

5th FLOOR PLAN

(Scale:1:100)

સ્પેસીફિકેશન્સ

કિચન
સેન્ડવીચ પ્લેટફોર્મ તથા ગ્રેનાઈટ પ્લેટફોર્મ તથા સ્ટેઈનલેસ સ્ટીલ સીંક, ફુલ વોલ ટાઈલ્સ

ફ્લોરીંગ
૨x૨ પિટ્રીફાઈડ ટાઈલ્સ ગ્રુ સાથે

ઇલેક્ટ્રીકલ
કન્સીલ્ડ વાયરીંગ તથા પૂરતાં પોઈન્ટ્સ સાથે સ્ટાન્ડર્ડ કંપનીનું ફીટીંગ્સ સાથે.

વોટર સ્ટોરેજ
અન્ડરગ્રાઉન્ડ અને ઓવરહેડ વોટર ટૅંક

લીફ્ટ
સ્ટાન્ડર્ડ કંપનીની ઓટો ડોર લીફ્ટ

બાથરૂમ
સ્ટાન્ડર્ડ કંપનીનું બાથ ફીટીંગ તથા સ્લેબ લેવલ સુધી ફુલ્લી ગ્લેઝડ ટાઈલ્સ

ડોર
ડેકોરેટીવ મેઈન ડોર તથા અન્ય ફ્લશ ડોર


કલર
બહારની સાઈડ ઉચ્ચ ગુણવત્તા યુક્ત એક્રેલીક પેઈન્ટ્સ તથા અંદરની સાઈડ પુટ્ટી

પ્લમ્બીંગ
સ્ટાન્ડર્ડ કંપનીનું પાઈપ ફીટીંગ તથા દરેક ફ્લેટમાં સોલાર પાઈપ ફીટીંગ

લોકેશન મેપ



એઈમ્સ હોસ્પિટલ

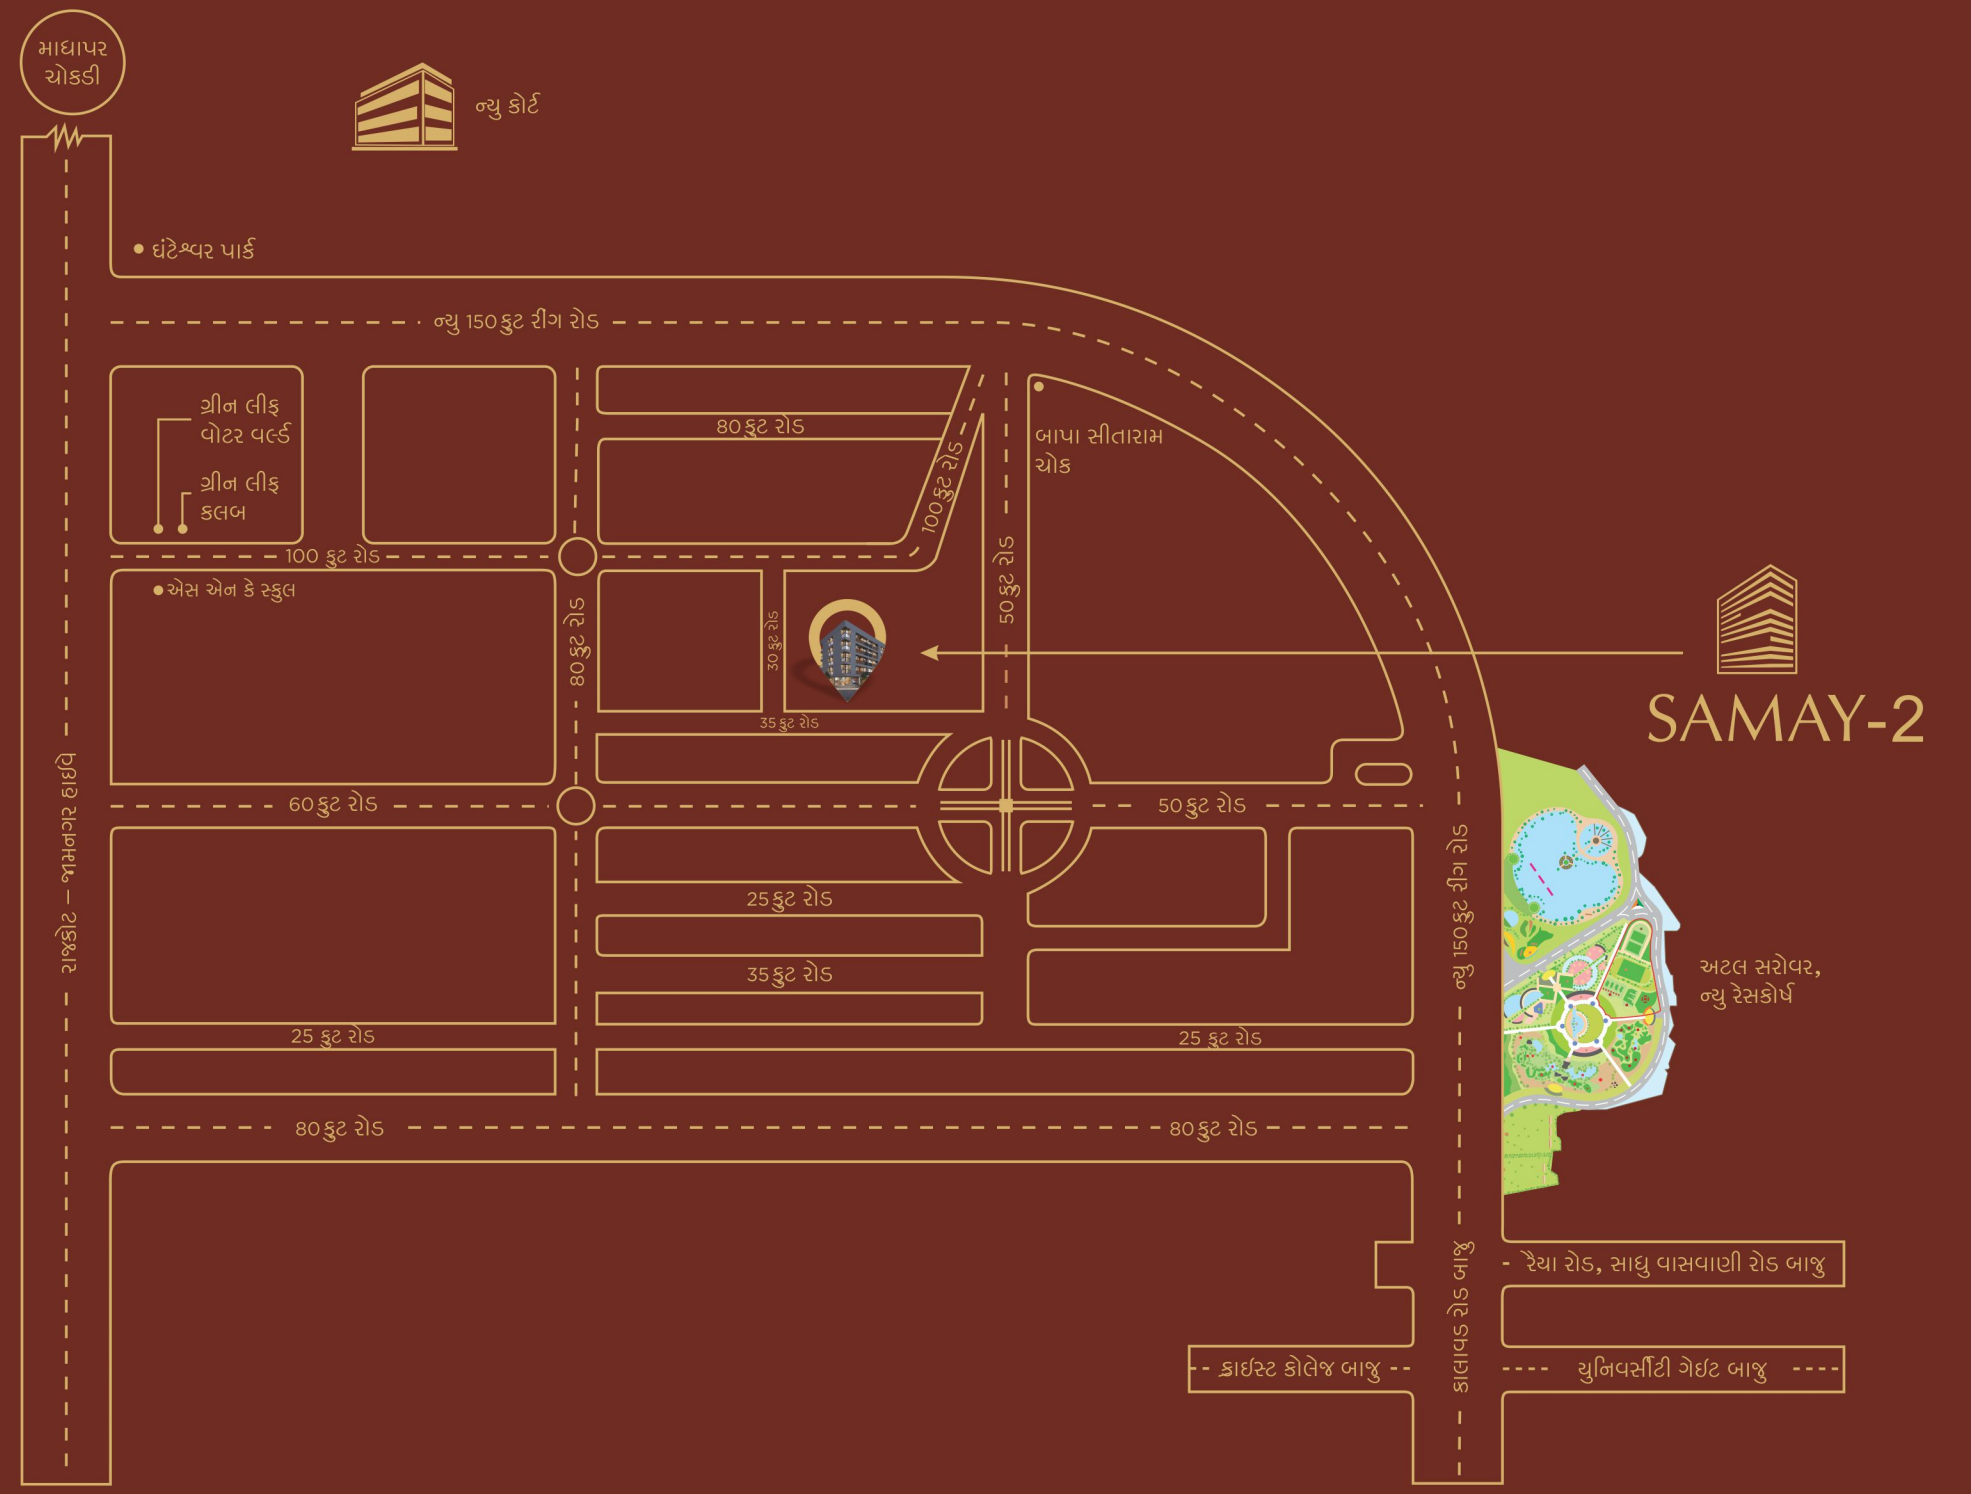

ડેવલોપર્સ



બુકીંગ કોન્ટેક્ટ

અમીત ગોહેલ
+91 98797 93234

નીરજ પરમાર
+91 99797 00009

ચંજાદત કામલિયા
+91 99792 85000

લિંગલ એડવાઈઝર

હાર્દિક ડોડીયા
+91 96878 77222

સાઈટ એડ્રેસ

વર્ધમાન નગર, નવા રેસકોર્પની સામે, બીજા ૧૫૦ ફુટ રીંગ રોડ,
ઇંટેન્સિવર, જામનગર રોડ, રાજકોટ.