


SIDDHI

SAPPHIRE


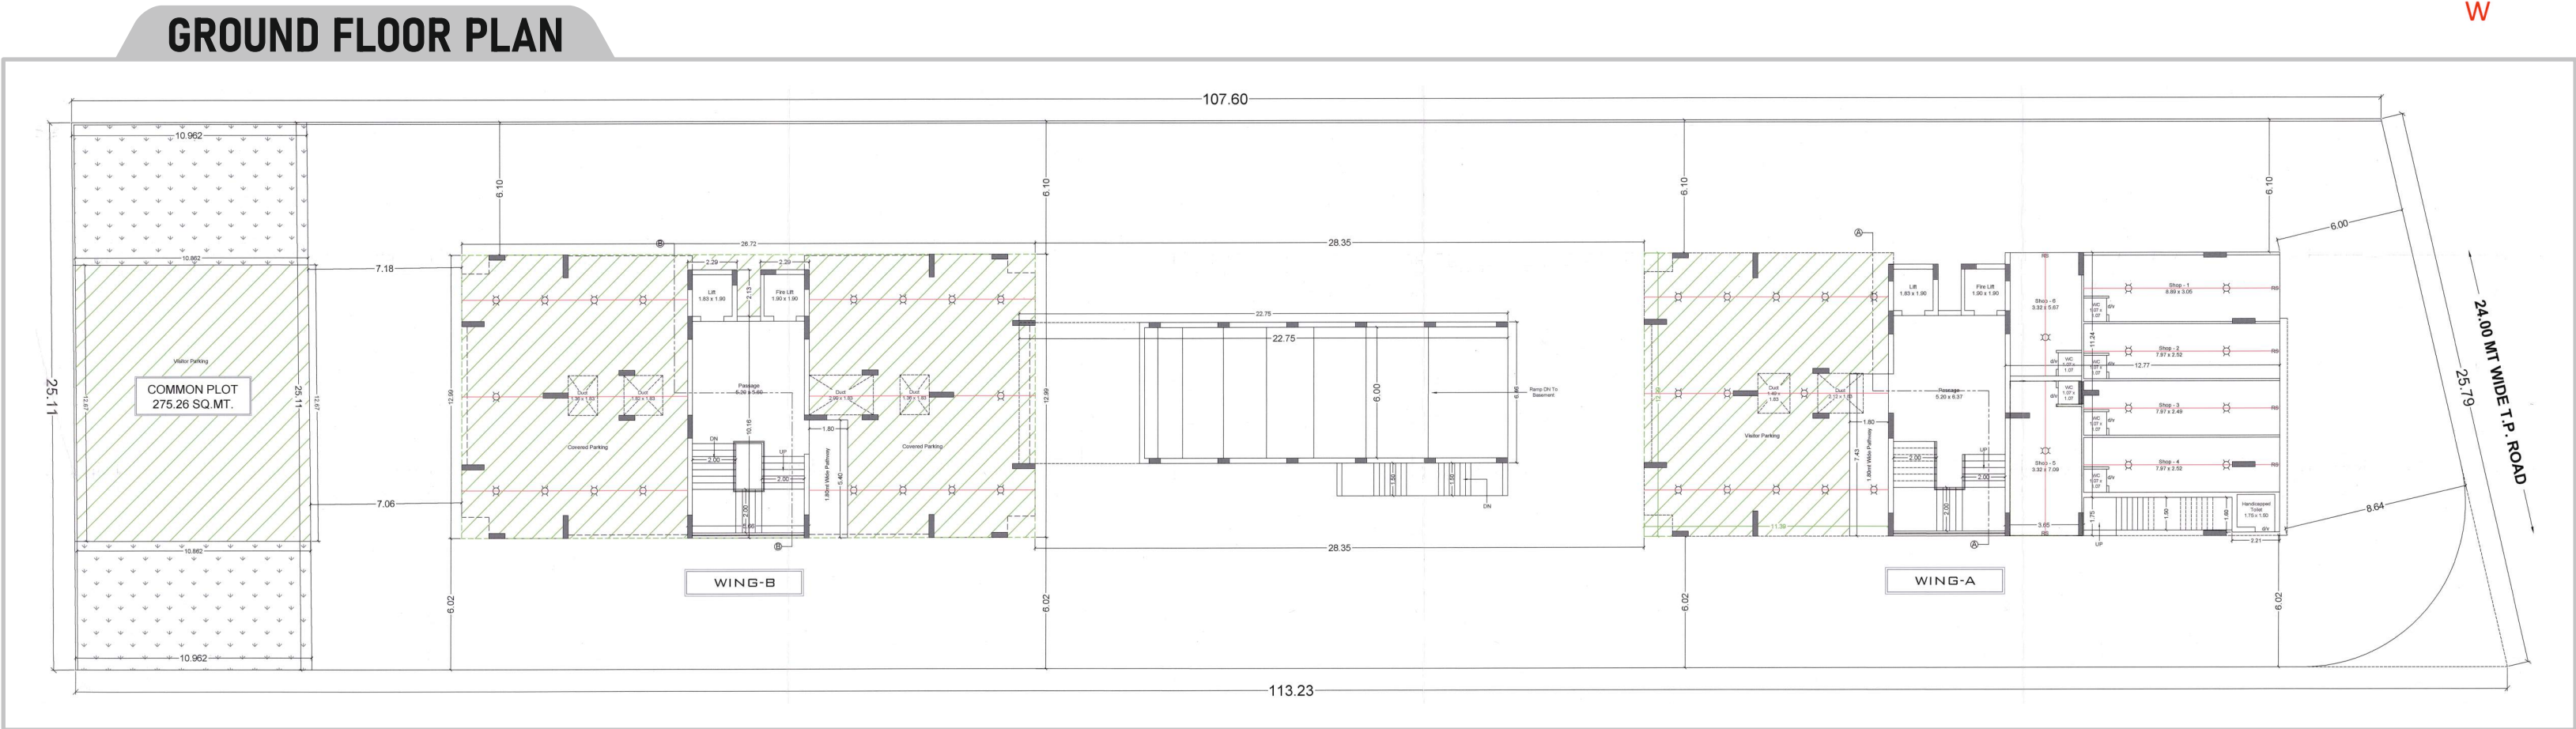


2 BHK LUXURIOUS FLATS & SHOPS

[illegible]



1ST FLOOR PLAN

A

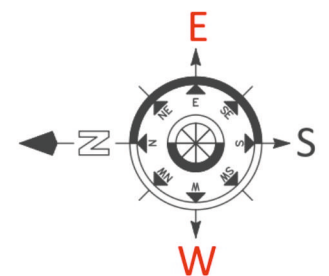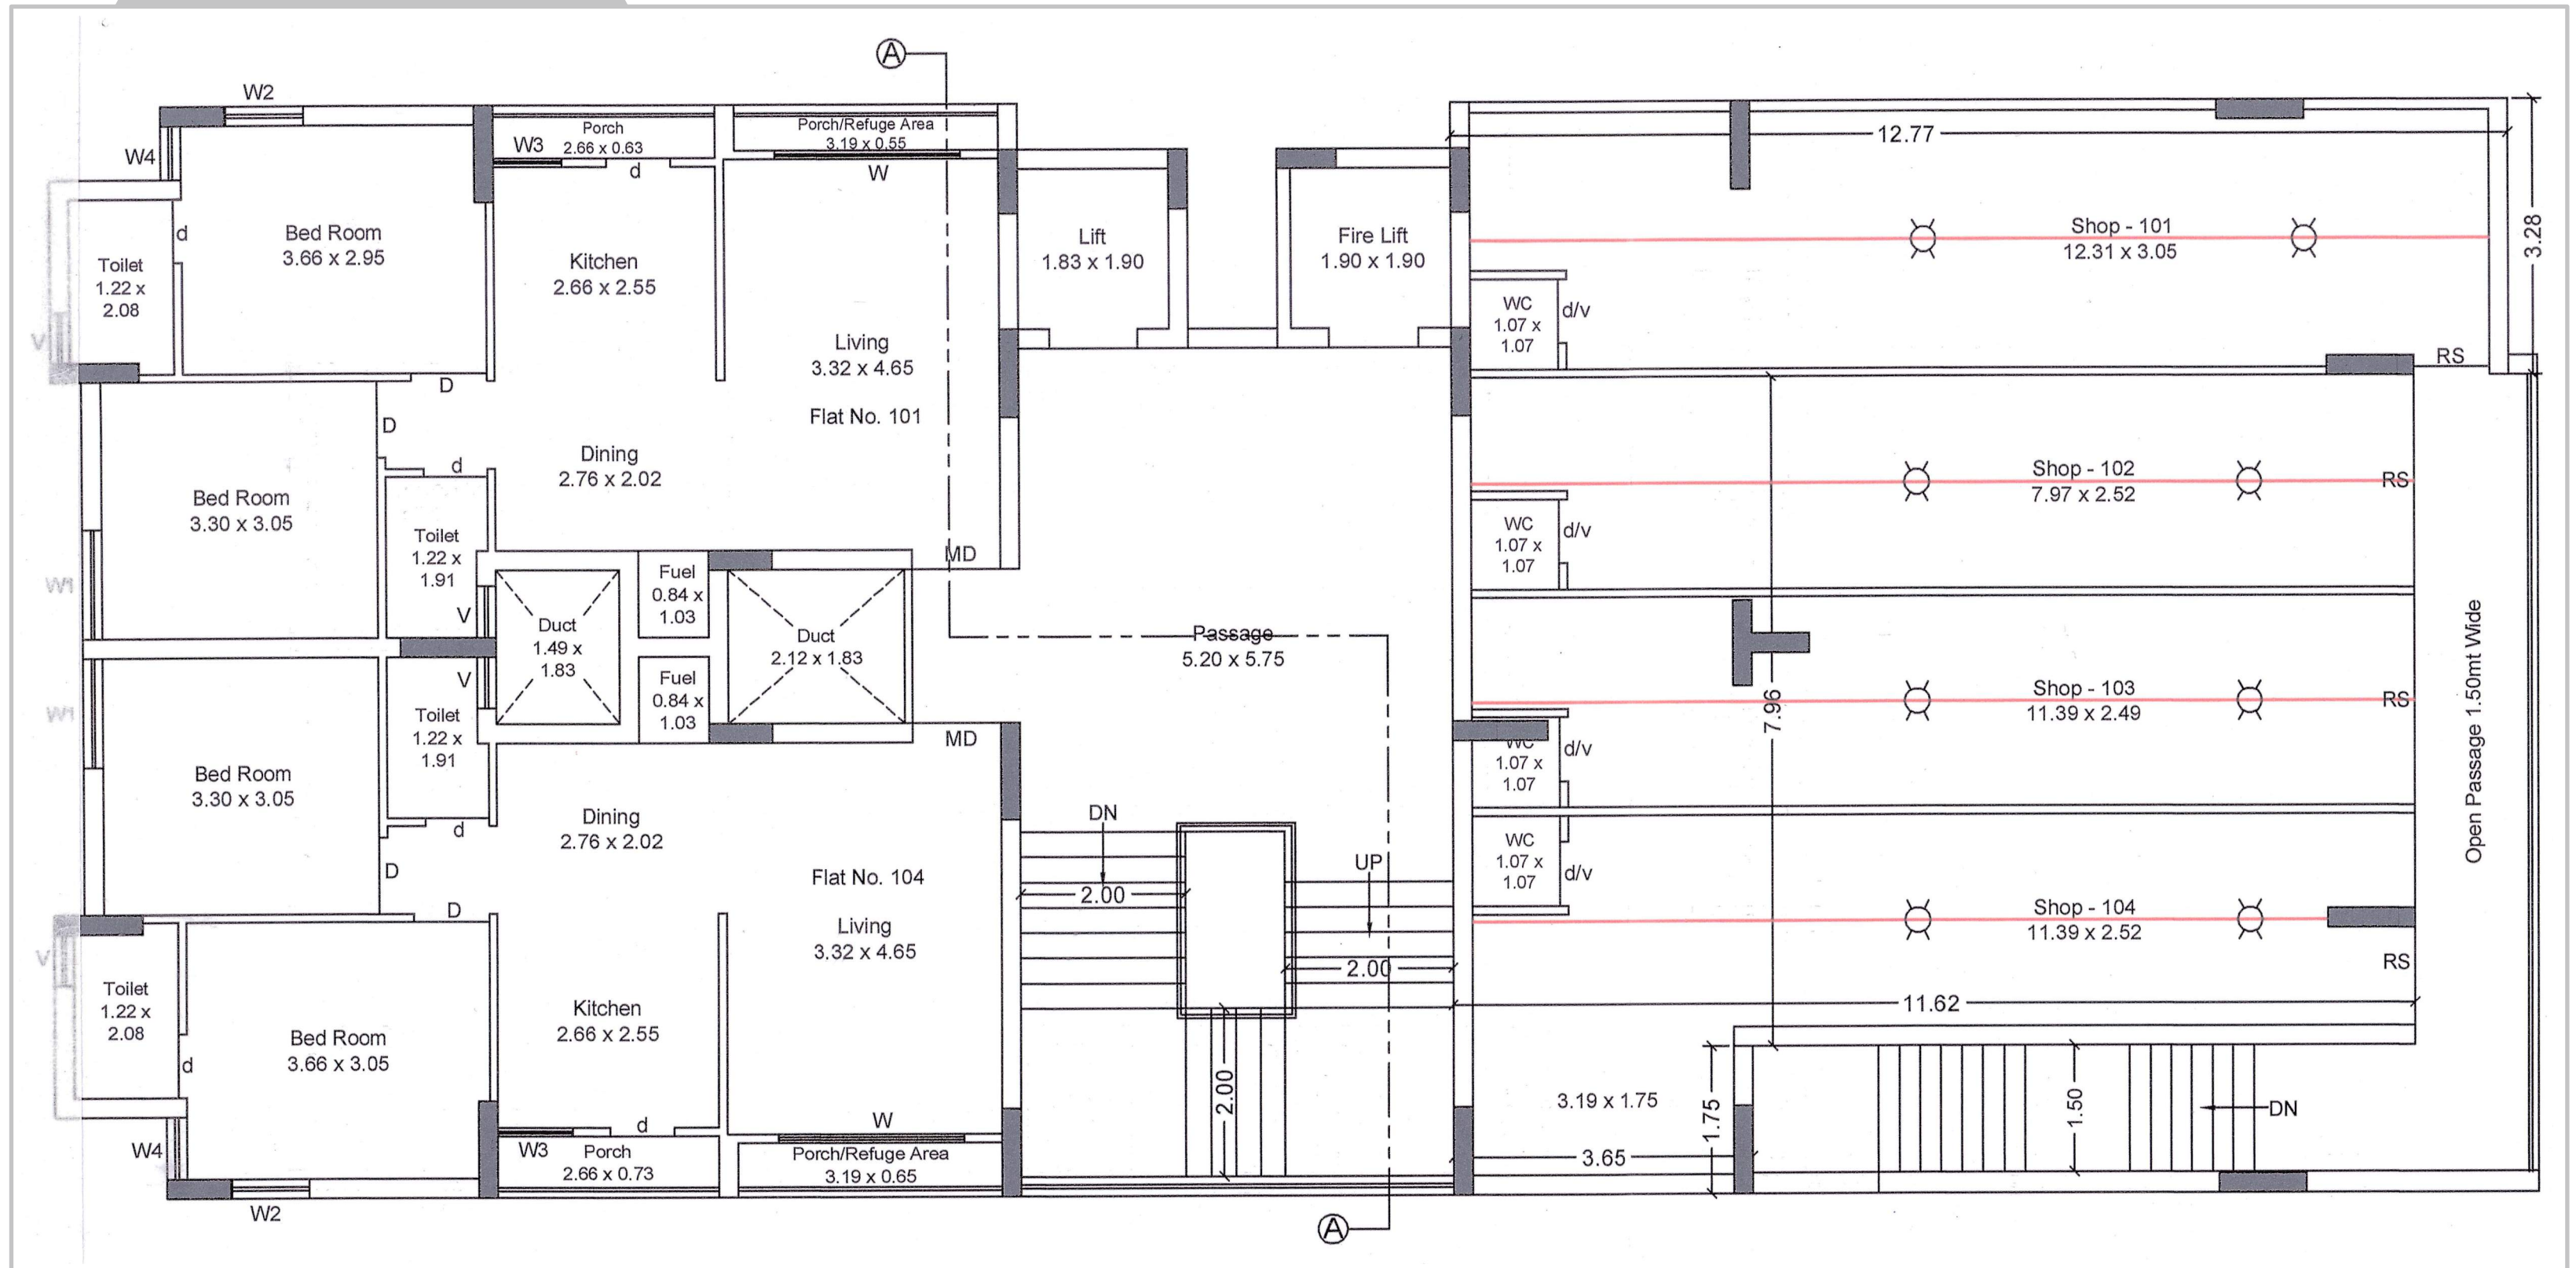


2ND FLOOR PLAN

A

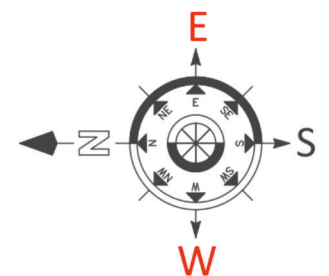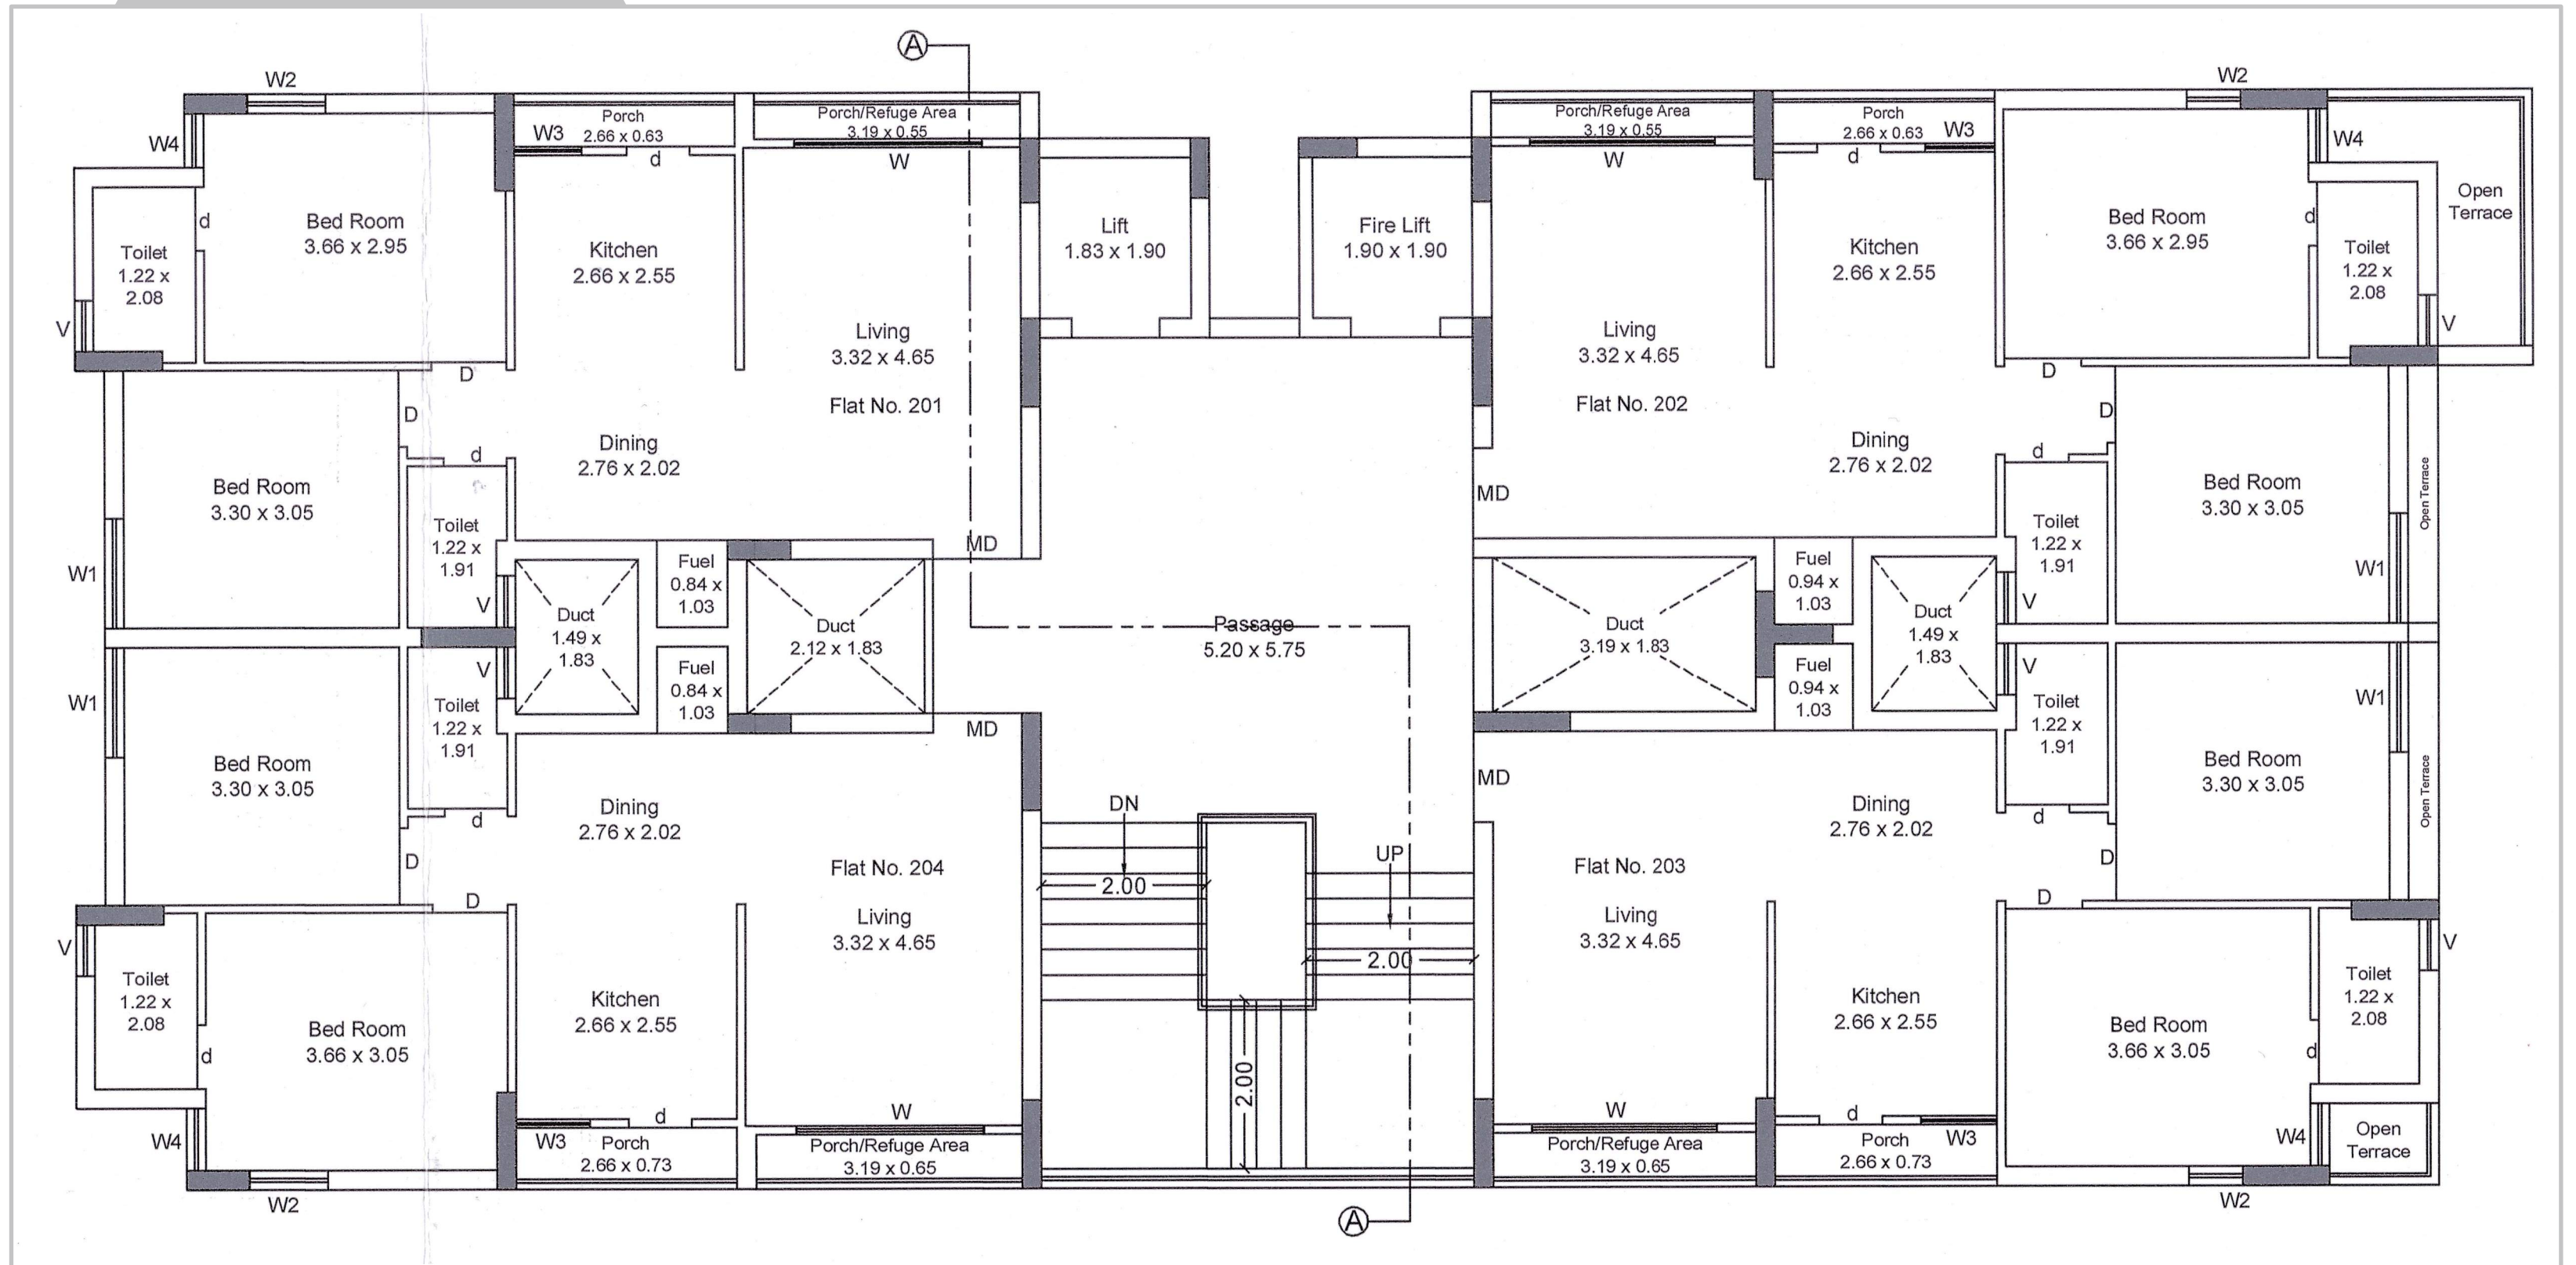


TYPICAL FLOOR PLAN


A

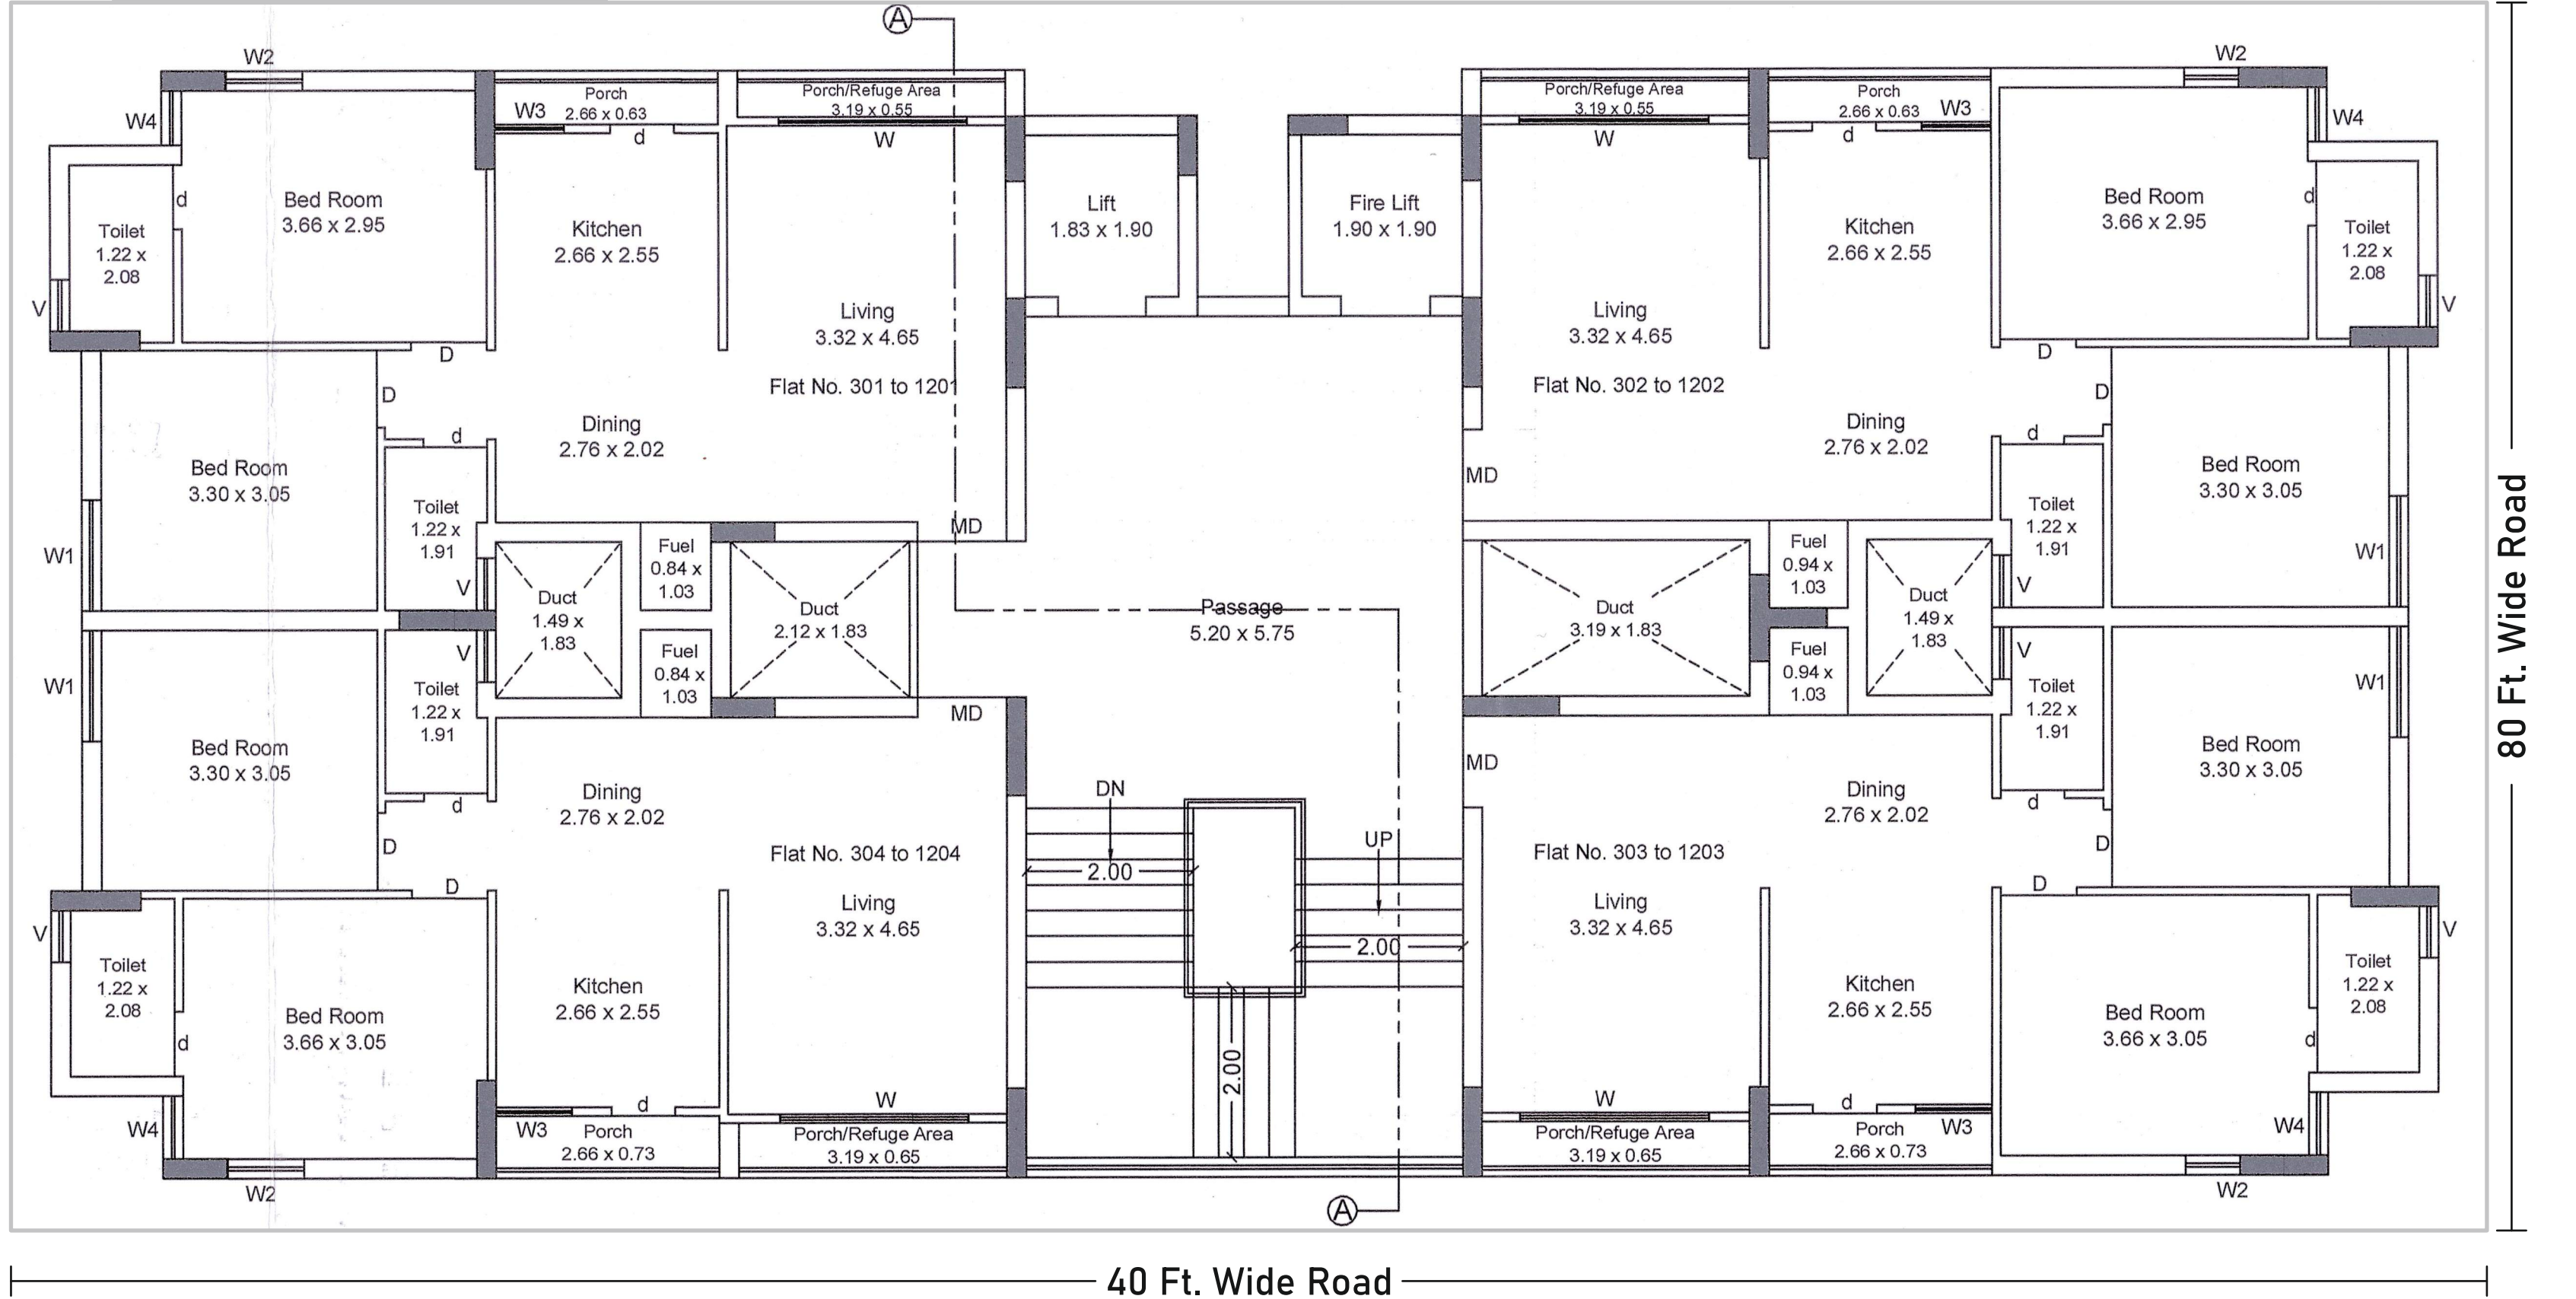

તમારા સપનાનું ઘર છે તૈયાર
આકાર લઈ રહ્યું છે. સિદ્ધિ સેફાયર...


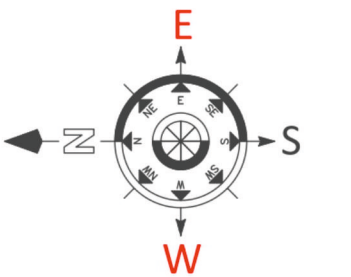


A

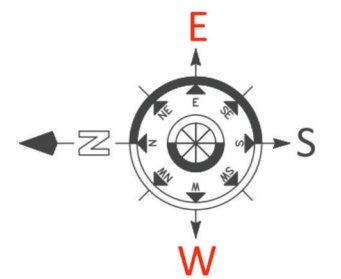



14TH FLOOR PLAN

A

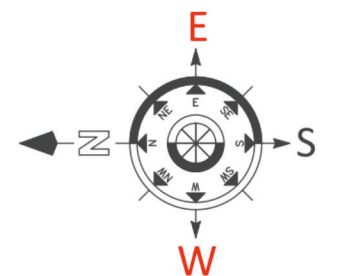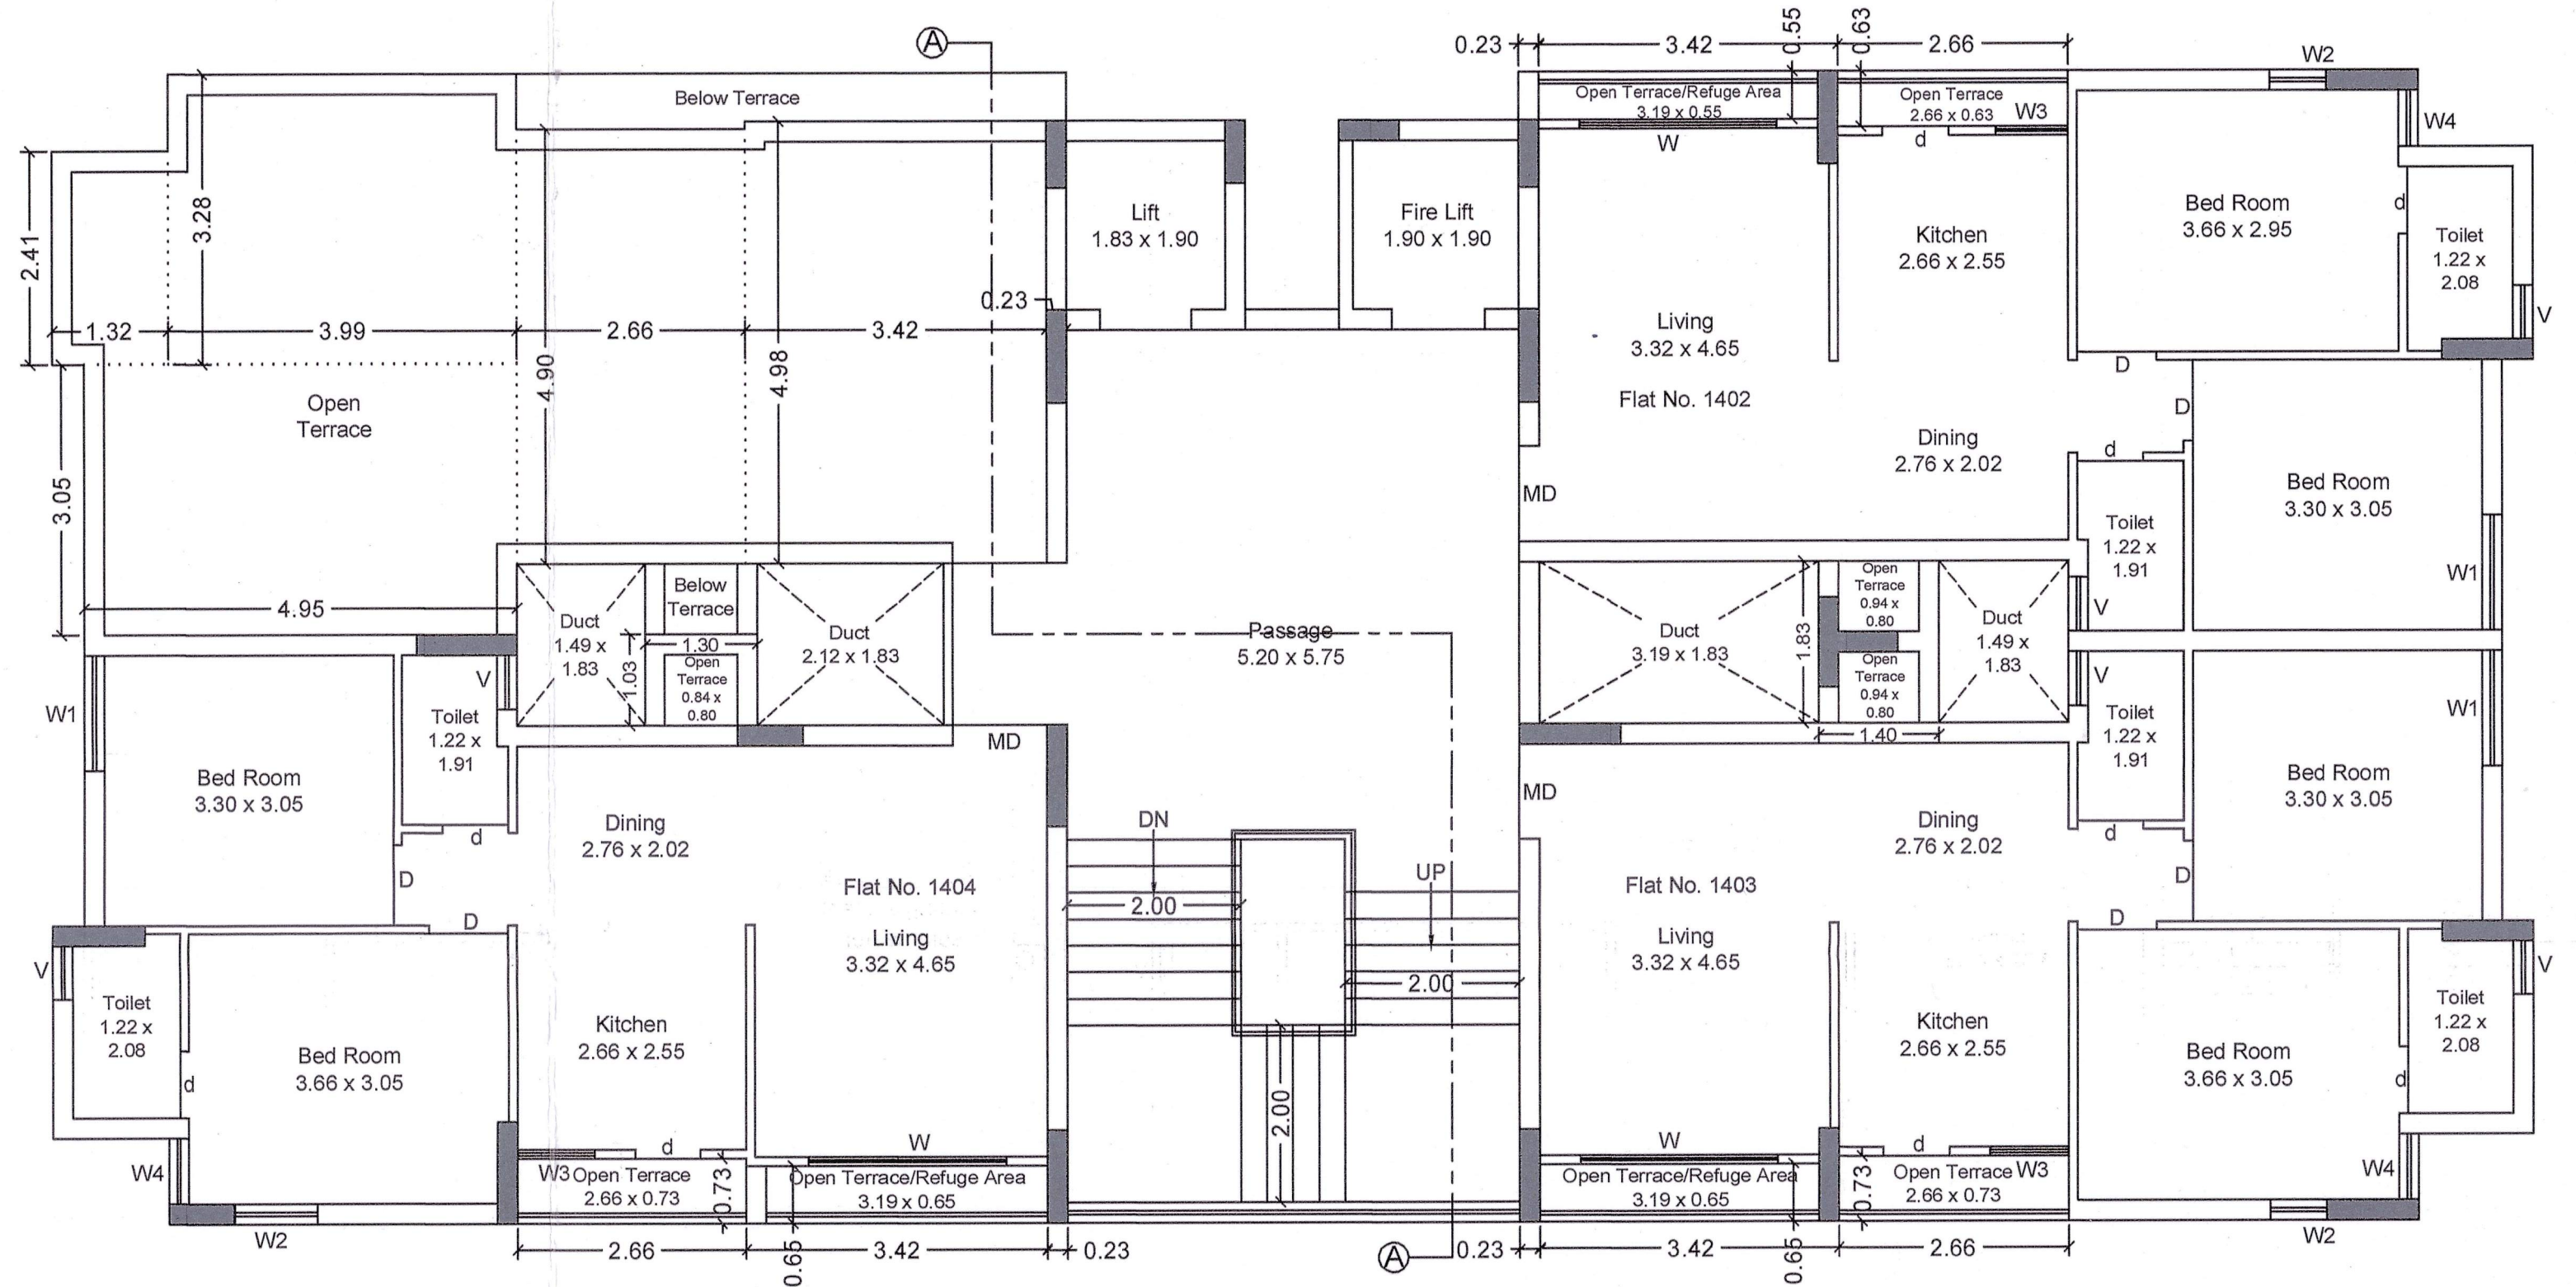


TERRACE PLAN

A

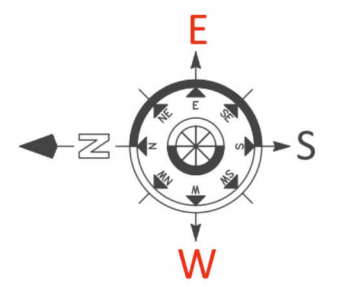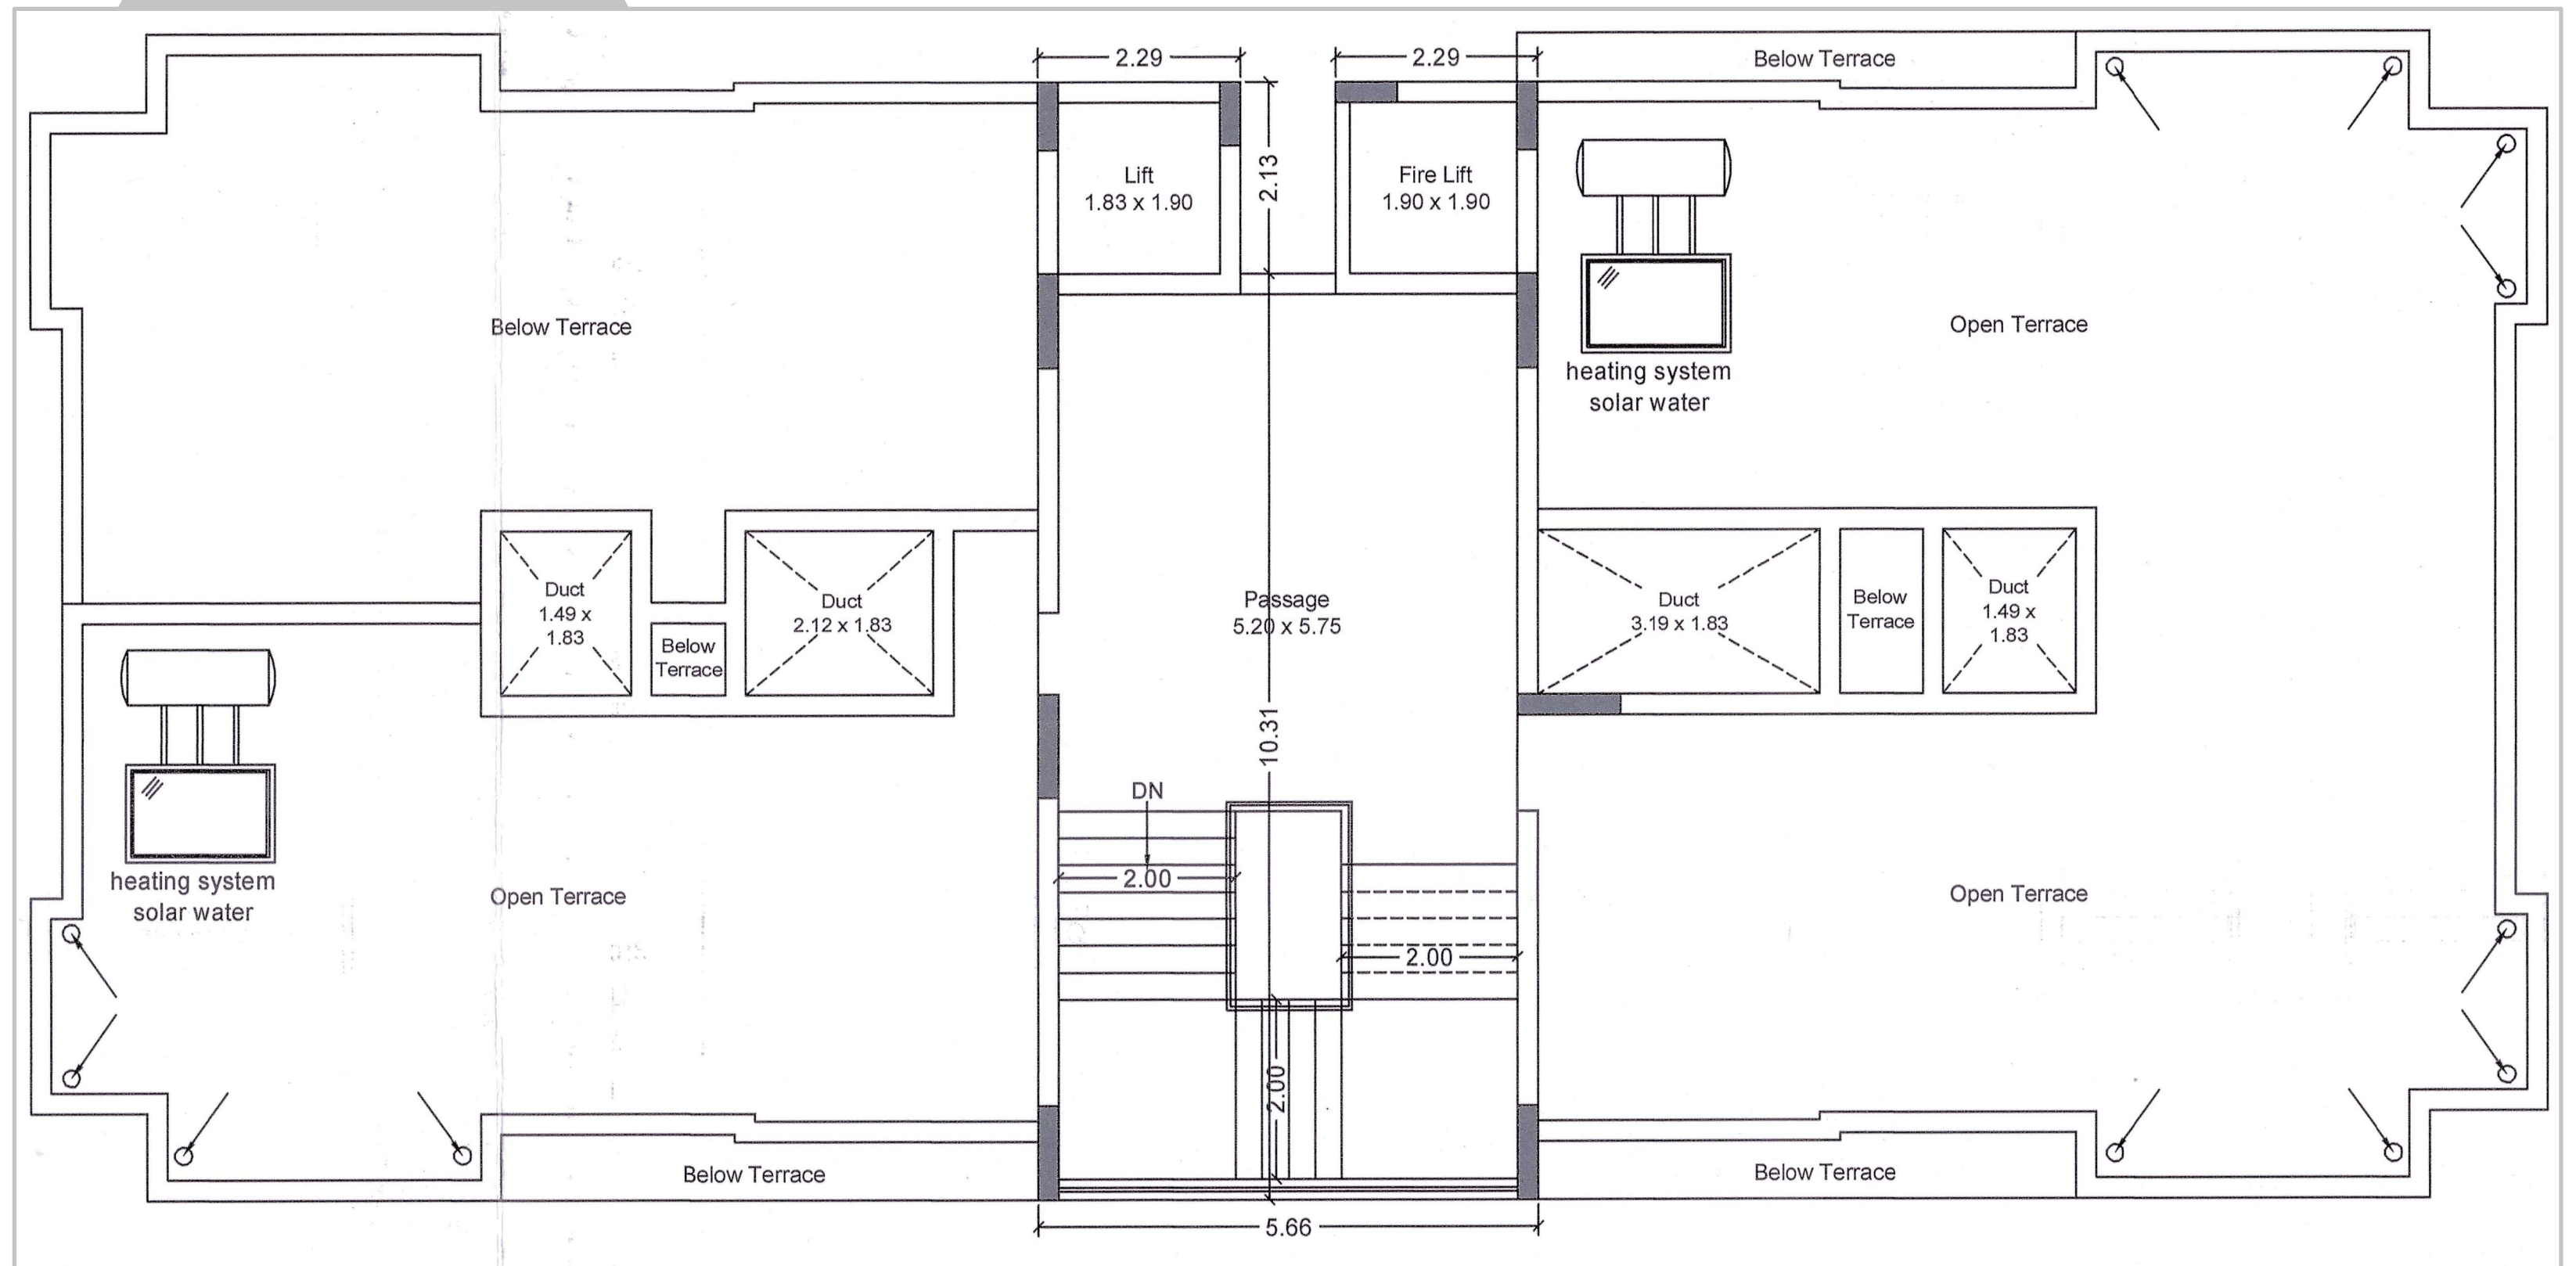


TYPICAL FLOOR PLAN

B

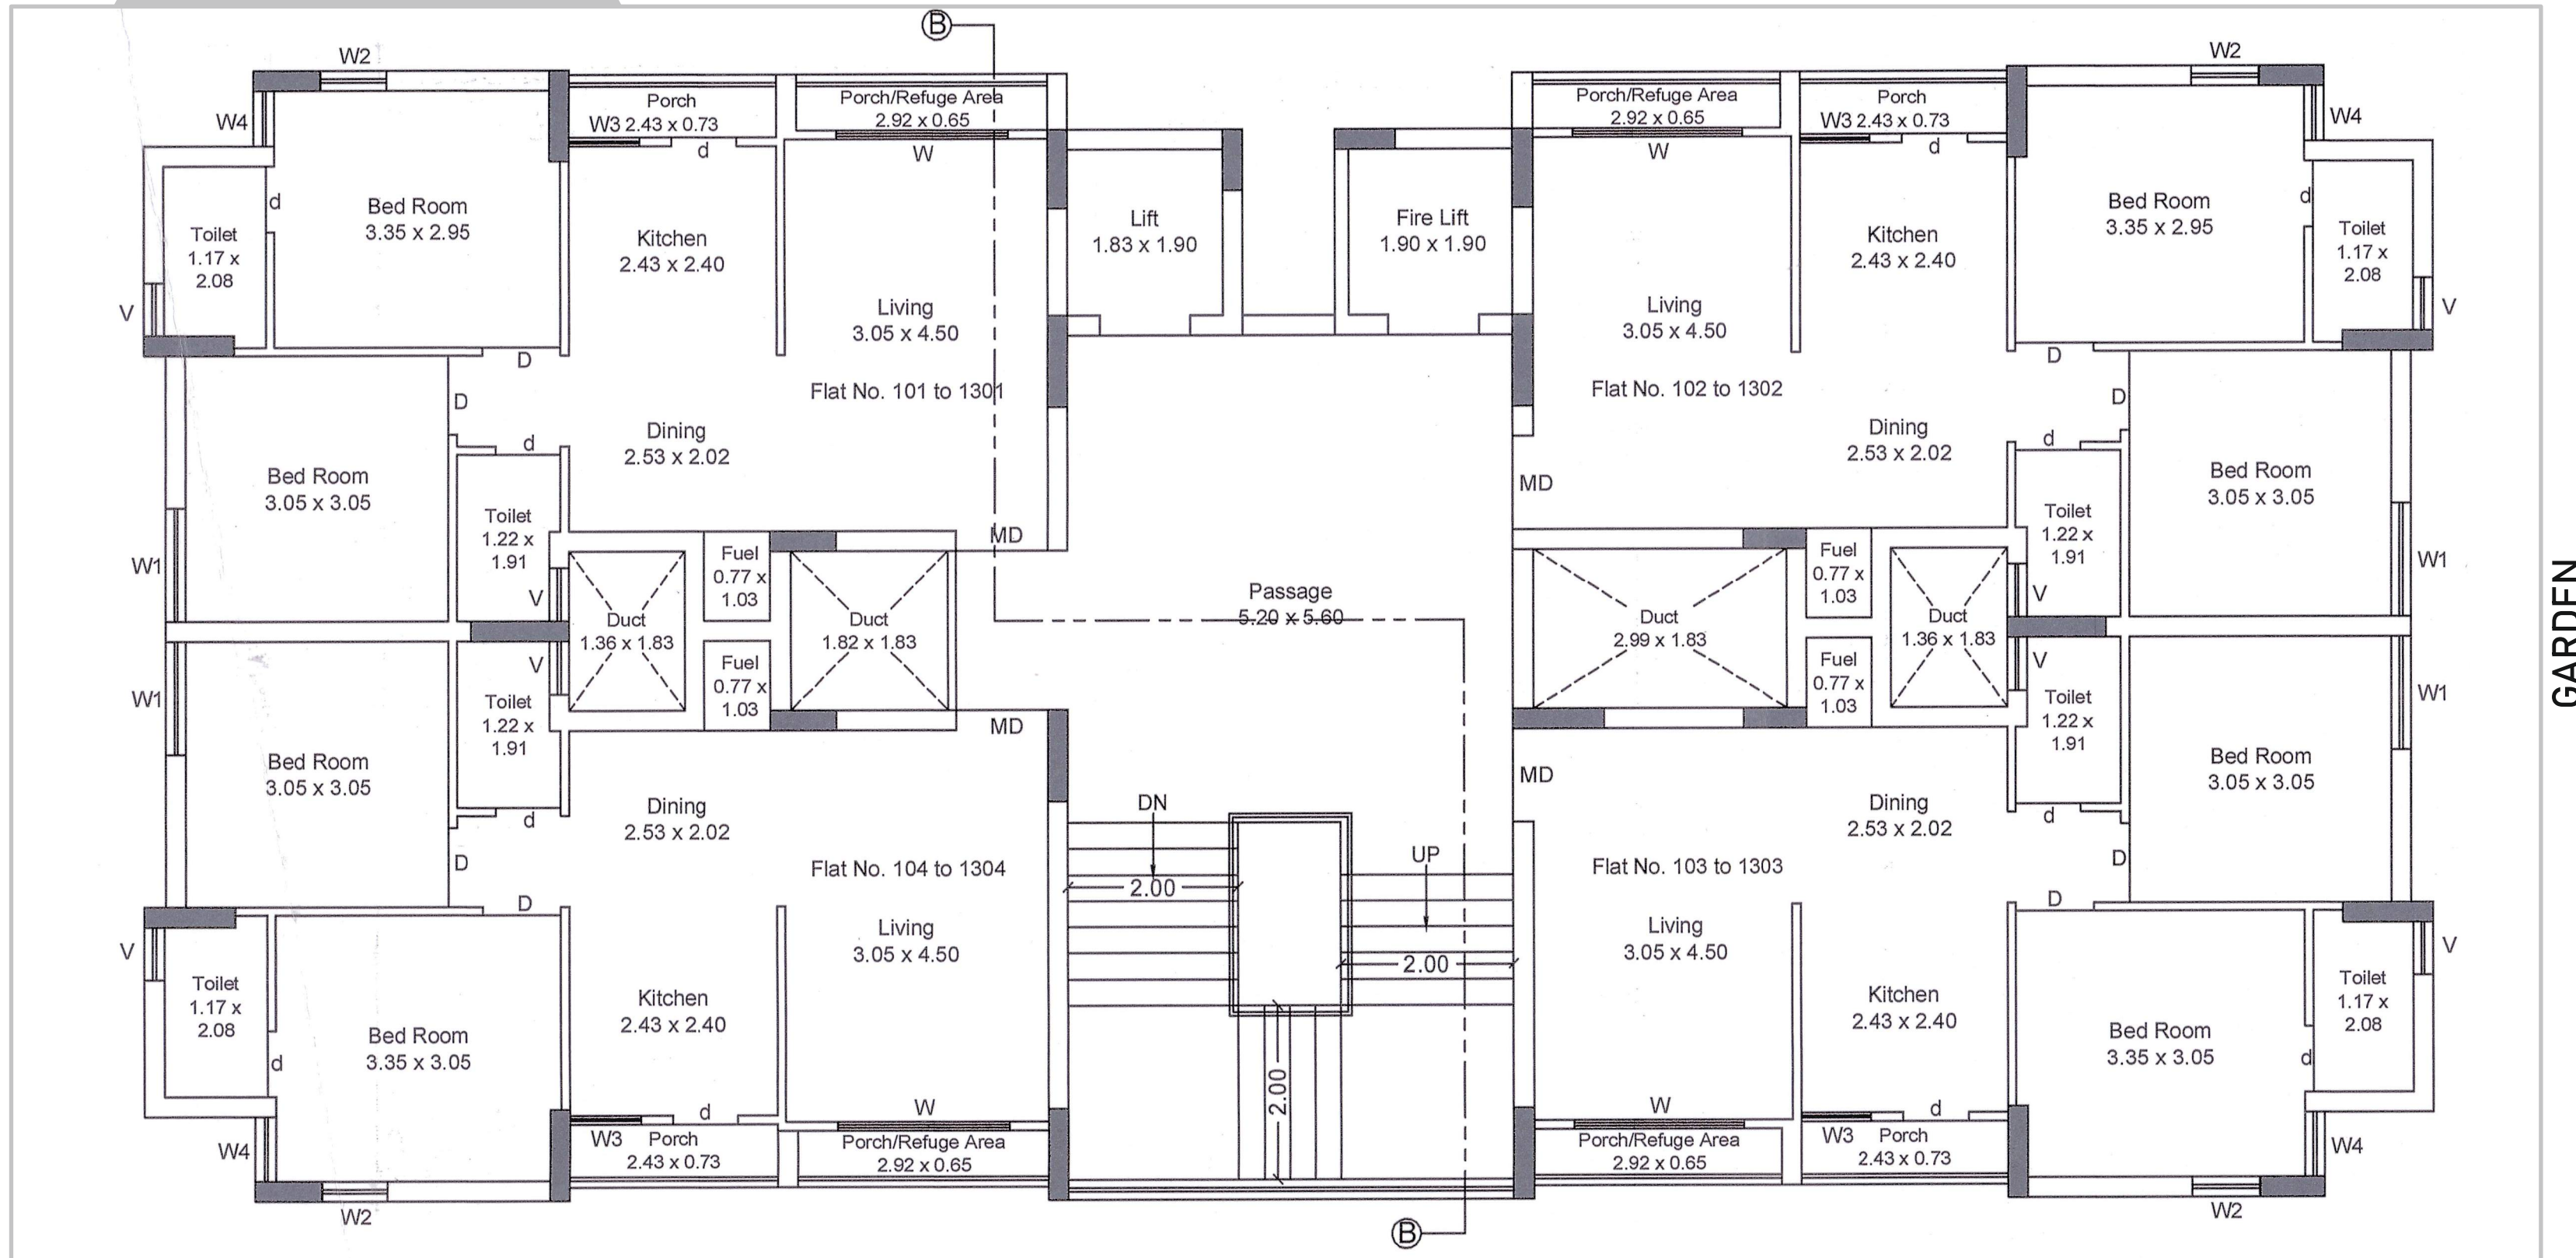



40 Ft. Wide Road

શુકન ભરી સાંજ સિદ્ધિ સેફાયર ના દ્વારે,
જીવનનું સંગીત વહે સુખ ના કિનારે...

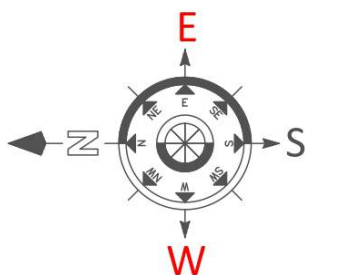



14TH FLOOR PLAN


B

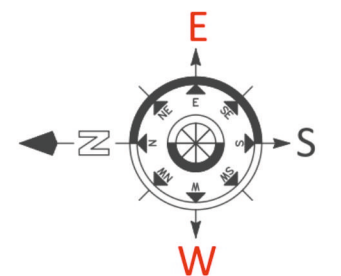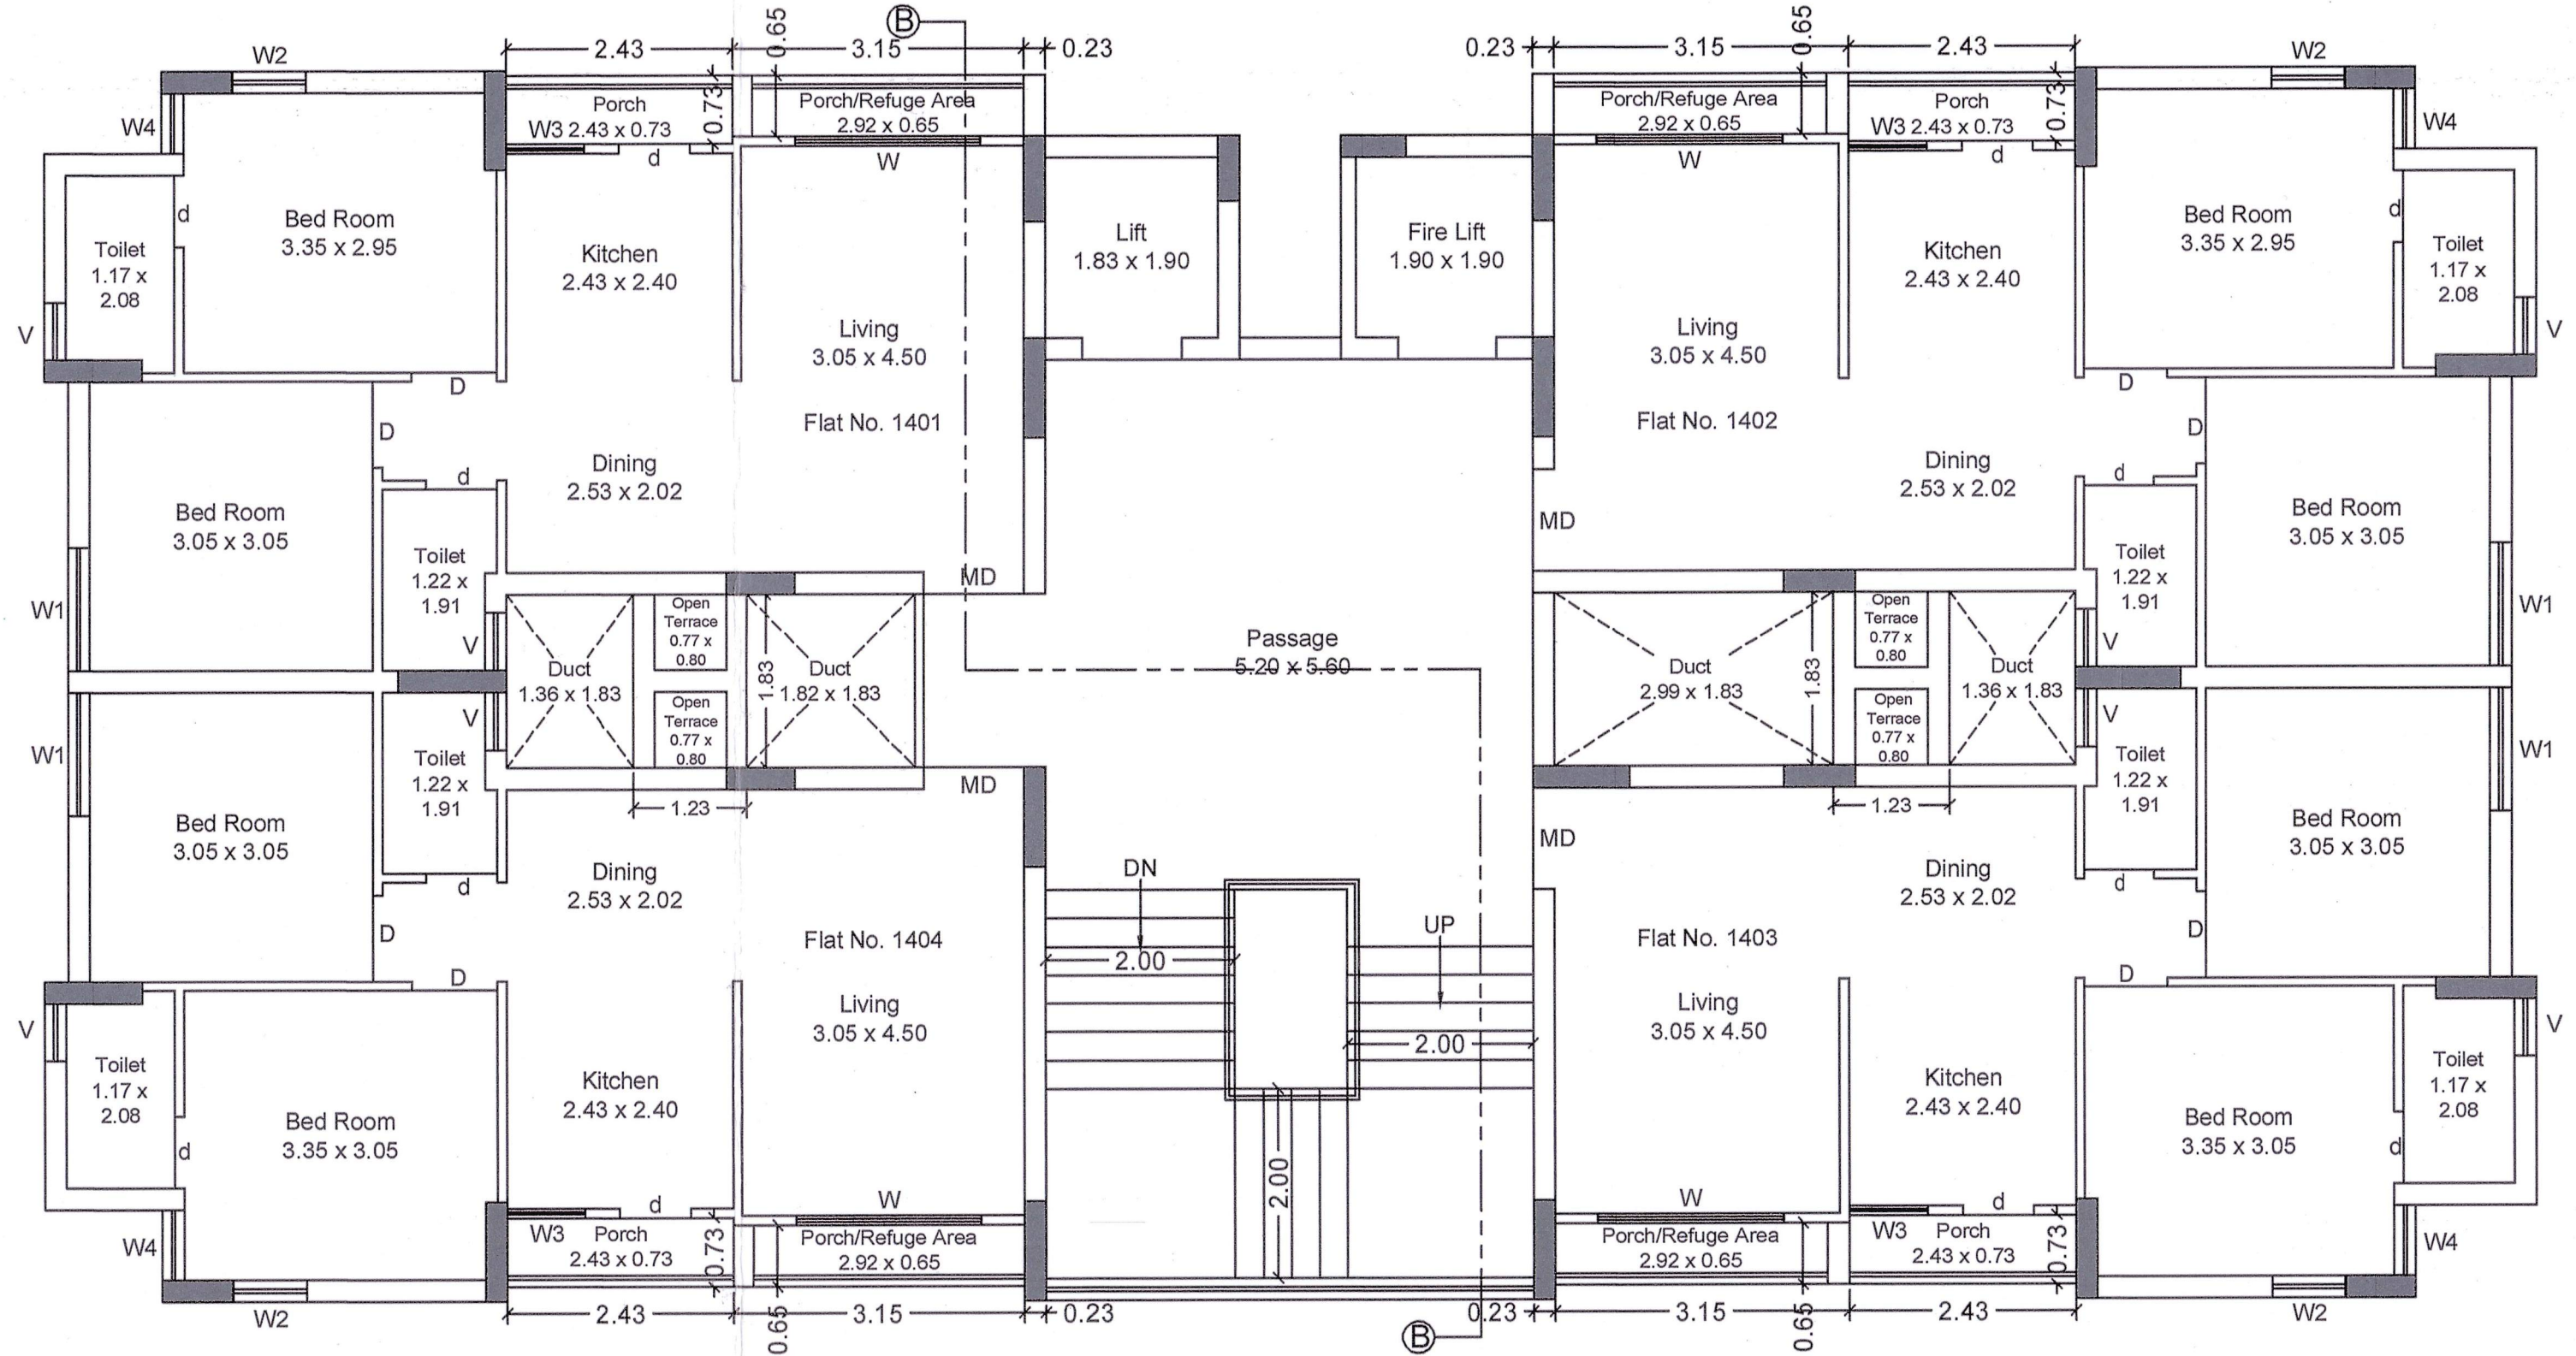

TERRACE PLAN

B

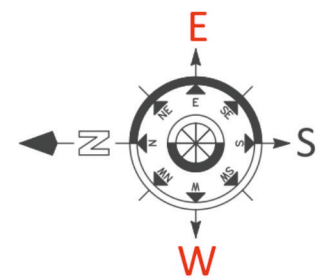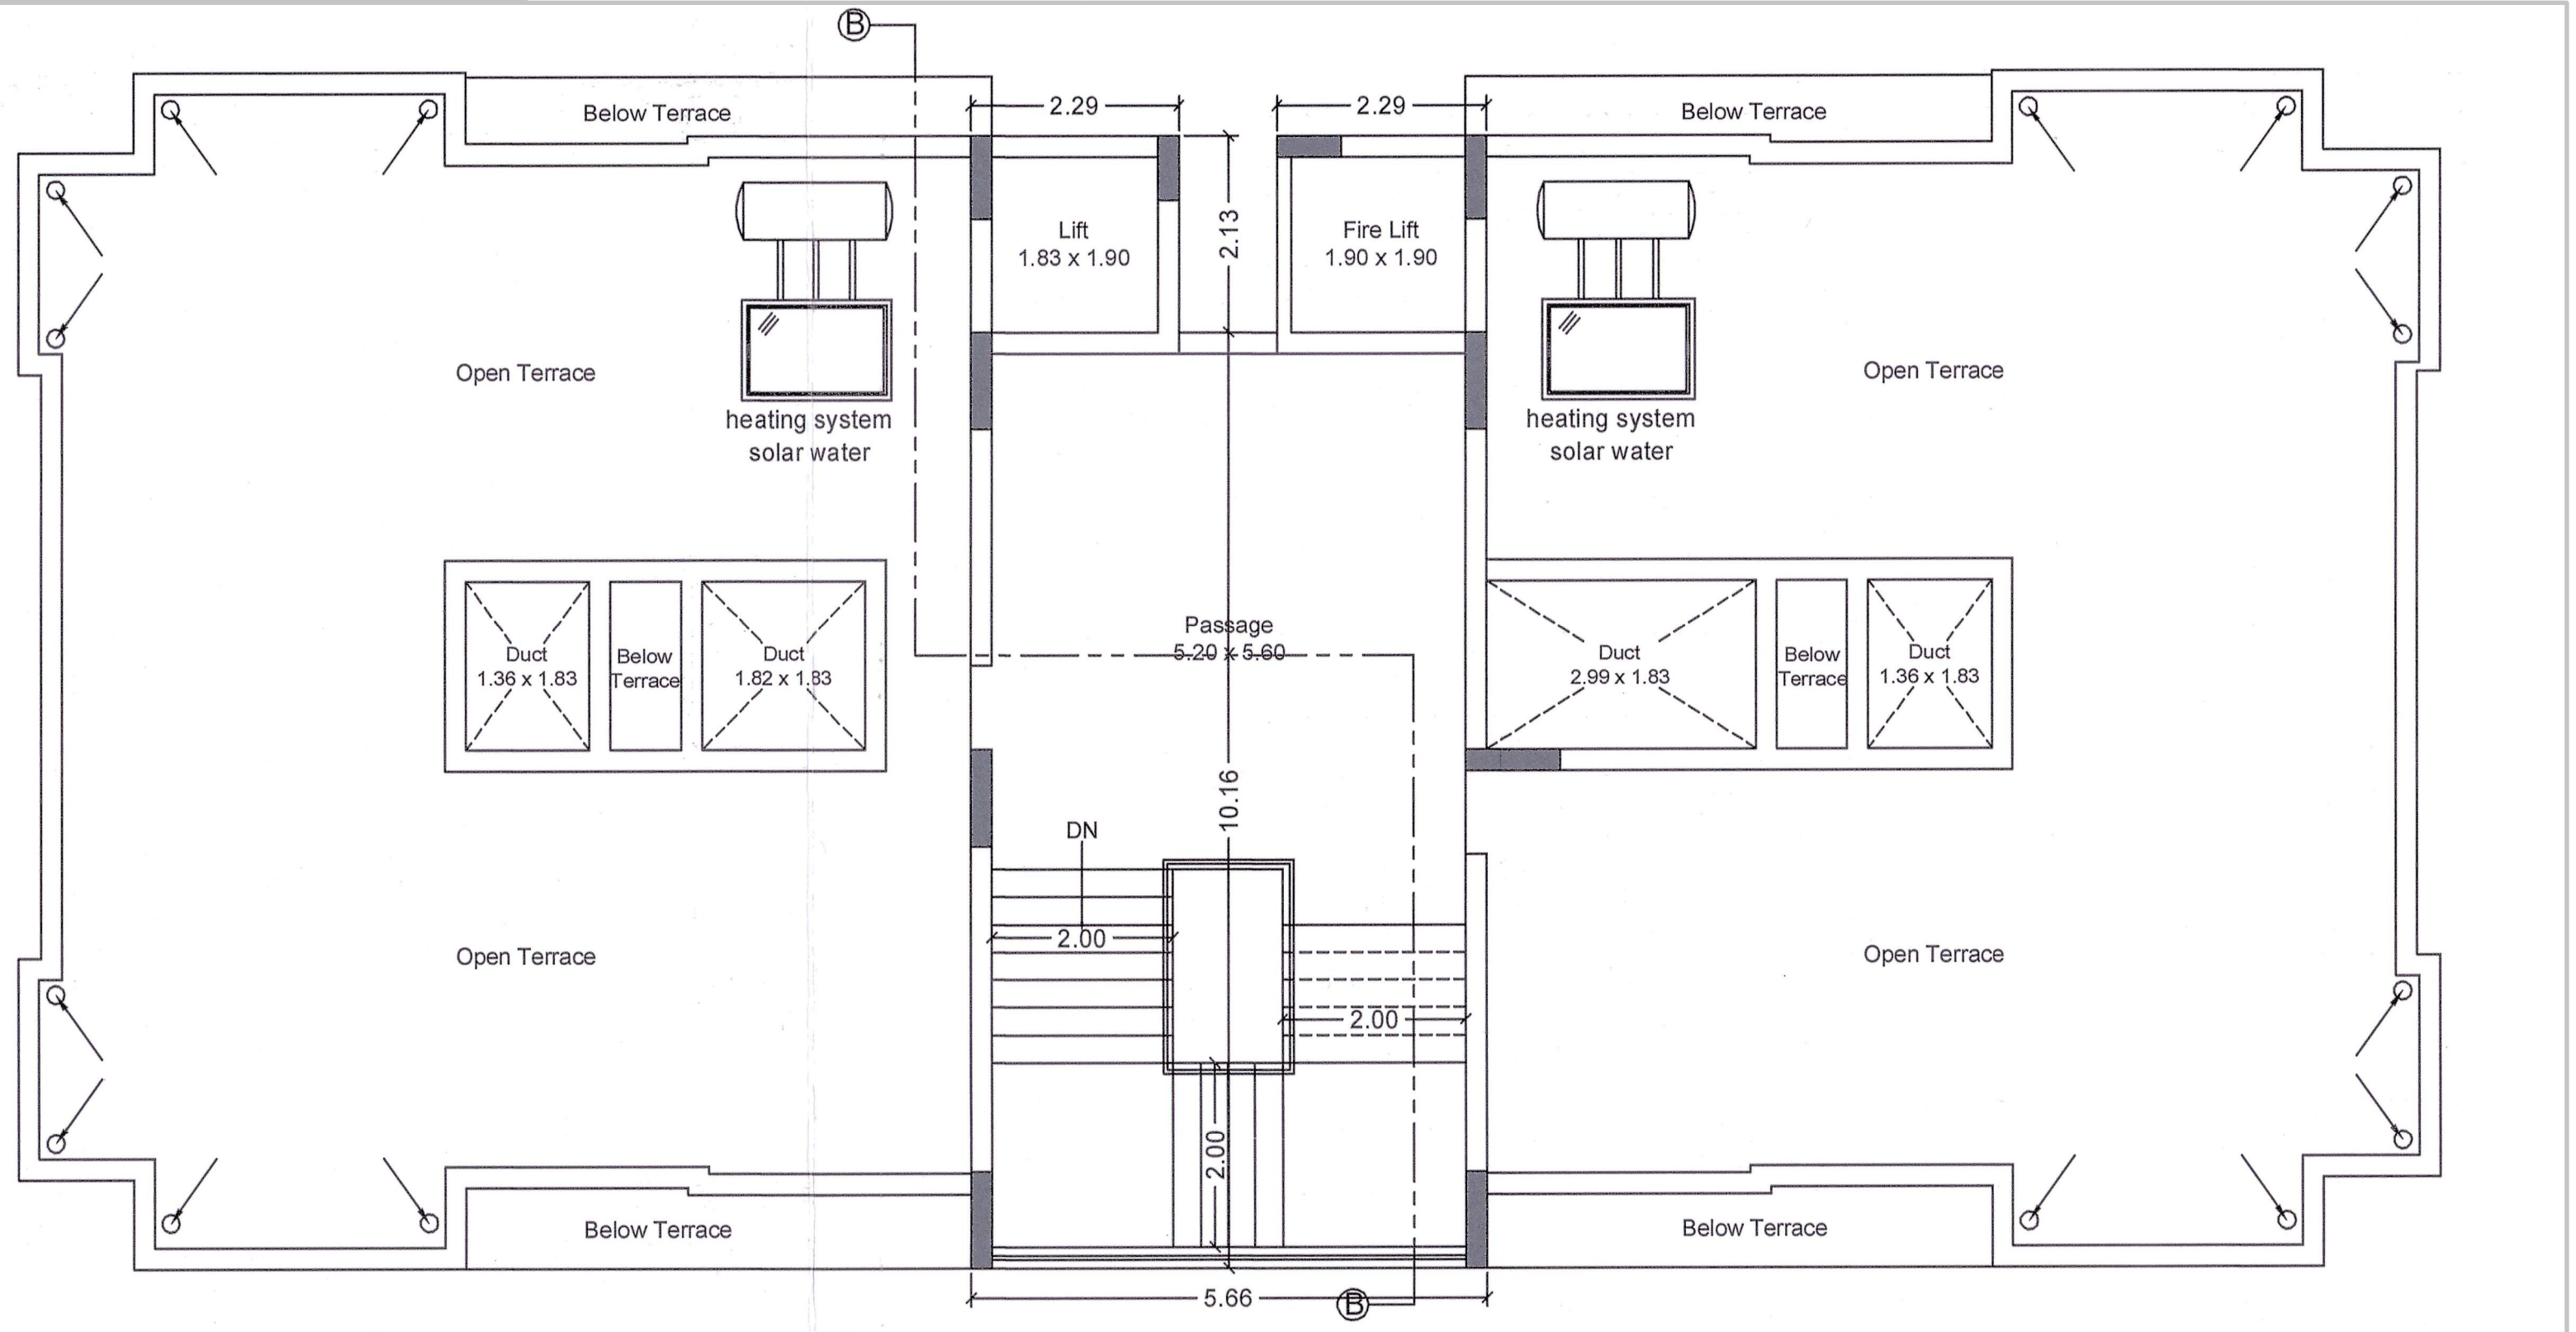

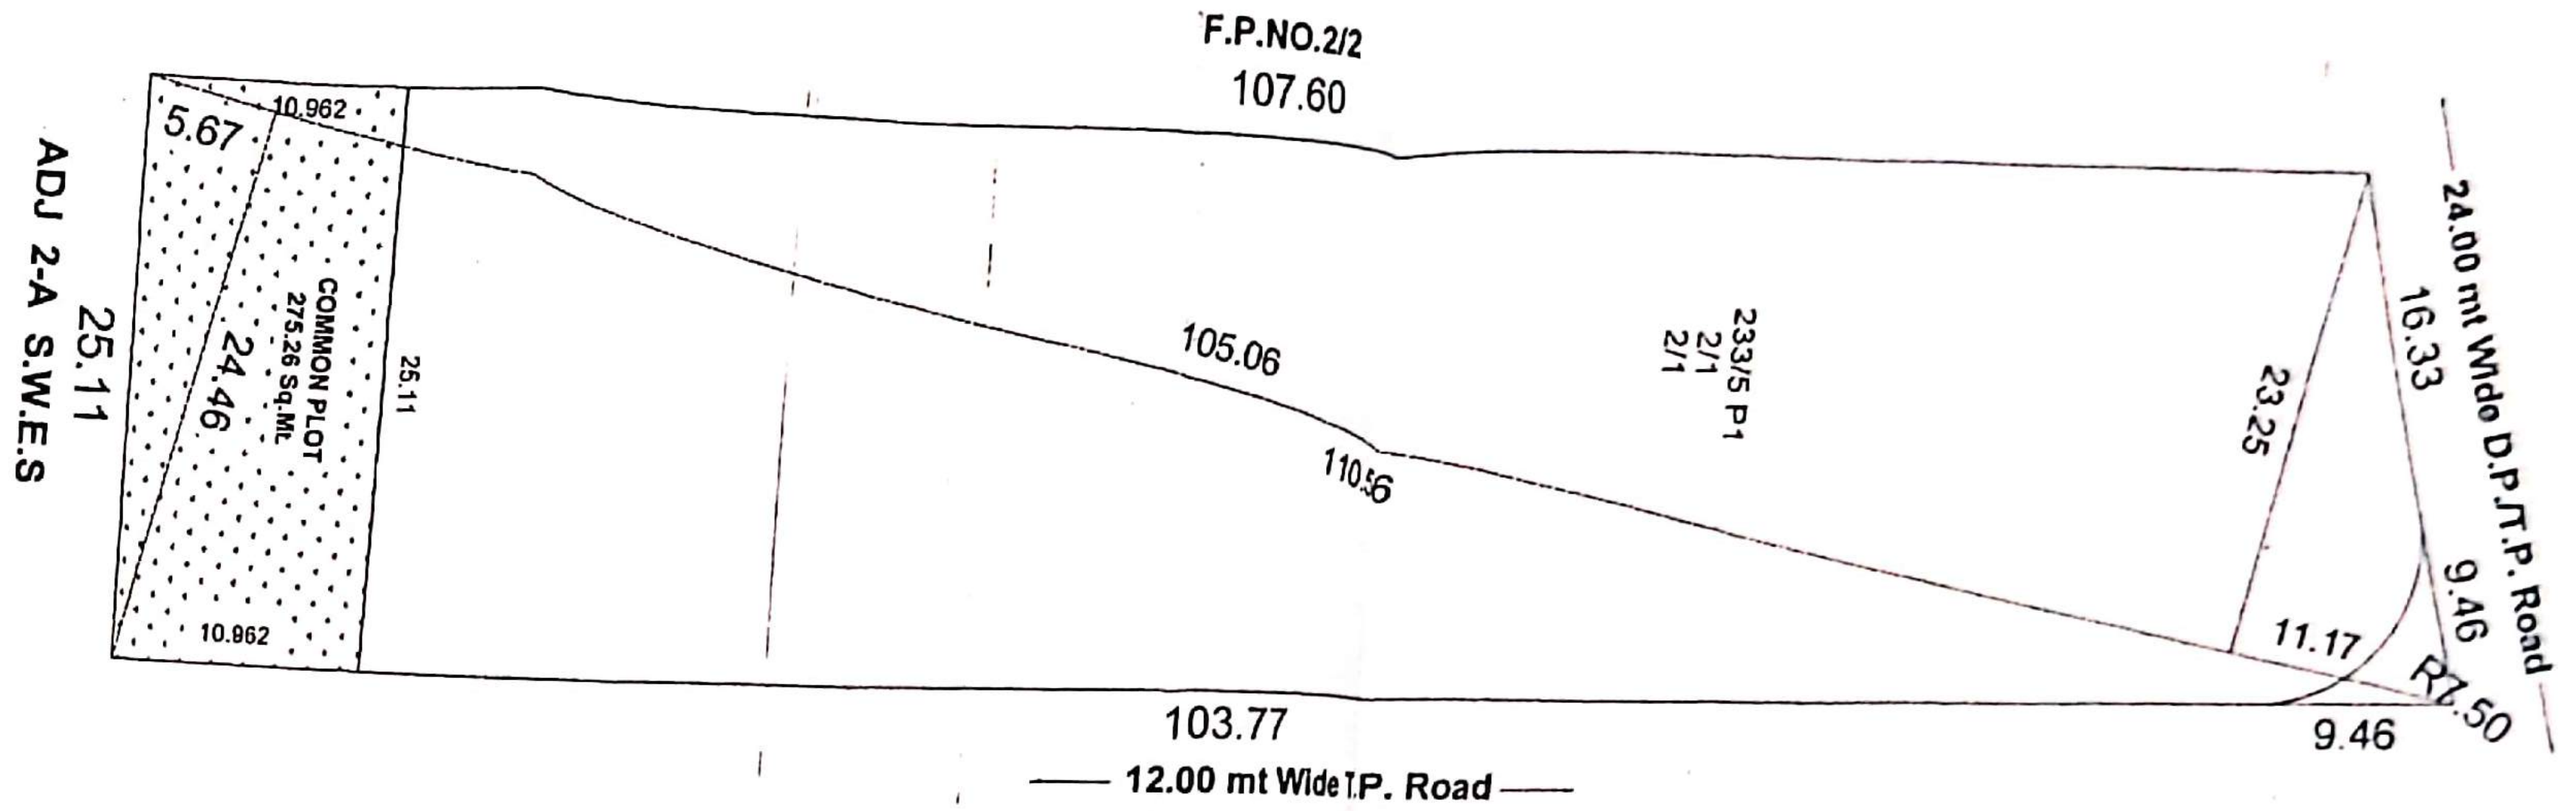

1 C.M. = 2.00 MT.
 * Is Square
 Root Method



BASEMENT PARKING

SPECIFICATIONS

Hydrant System

Fire Lift

Fire Alarm

Fire Extinguishers

Staircase

Basement

Lightening Arrester

Photo Luminescent
(Auto Glow) Signage's

Electric Power Supply To The
Entire Fire - Safety System

Important Instructions

AMENITIES



ગાર્ડન



ચિલ્ડ્રન પ્લે એરીયા



અલોટેડ કાર પાર્કિંગ



એન્ટ્રન્સ ગેટ



સિક્યોરીટી કેબીન



C.C.T.V. કેમેરા




સિનીયર સીટીઝન સીટીંગ

RERA NO. :

Web : <https://gujrera.gujarat/gov.in>

નોંધ : GST સહિતના સરકારશ્રીના પ્રવર્તમાન કે ભવિષ્યના કોઈપણ પ્રકારના ટેક્સની જવાબદારી ખરીદનારે ભોગવવાની રહેશે. • PGVCL, GSPC તથા રાજકોટ મ્યુનીસીપલ કોર્પોરેશનને લગતા અન્ય કોઈપણ પ્રકારના ચાર્જ અલગથી ચુકવવા પાત્ર રહેશે. • આ ઘોશરમાં આપવામાં આવેલ માહિતી માર્ગદર્શન માટે જ છે, તેમાં દર્શાવેલ સુવિધા, બિલ્ડીંગ પ્લાન તથા એલીવેશન વગેરેમાં ફેરફાર કરવાનો અધિકાર ડેવલોપર્સનો રહેશે. • નકકી થયેલ નિયમો નું પાલન અને સમયસર નાણા ન ભરનાર નો માસિકી હકક રદ કરવાનો સંપૂર્ણ અધિકાર ડેવલોપર્સનો રહેશે. • કાયદાકીય પ્રશ્નોના નિવારણ માટે ન્યાયક્ષેત્ર રાજકોટ રહેશે.

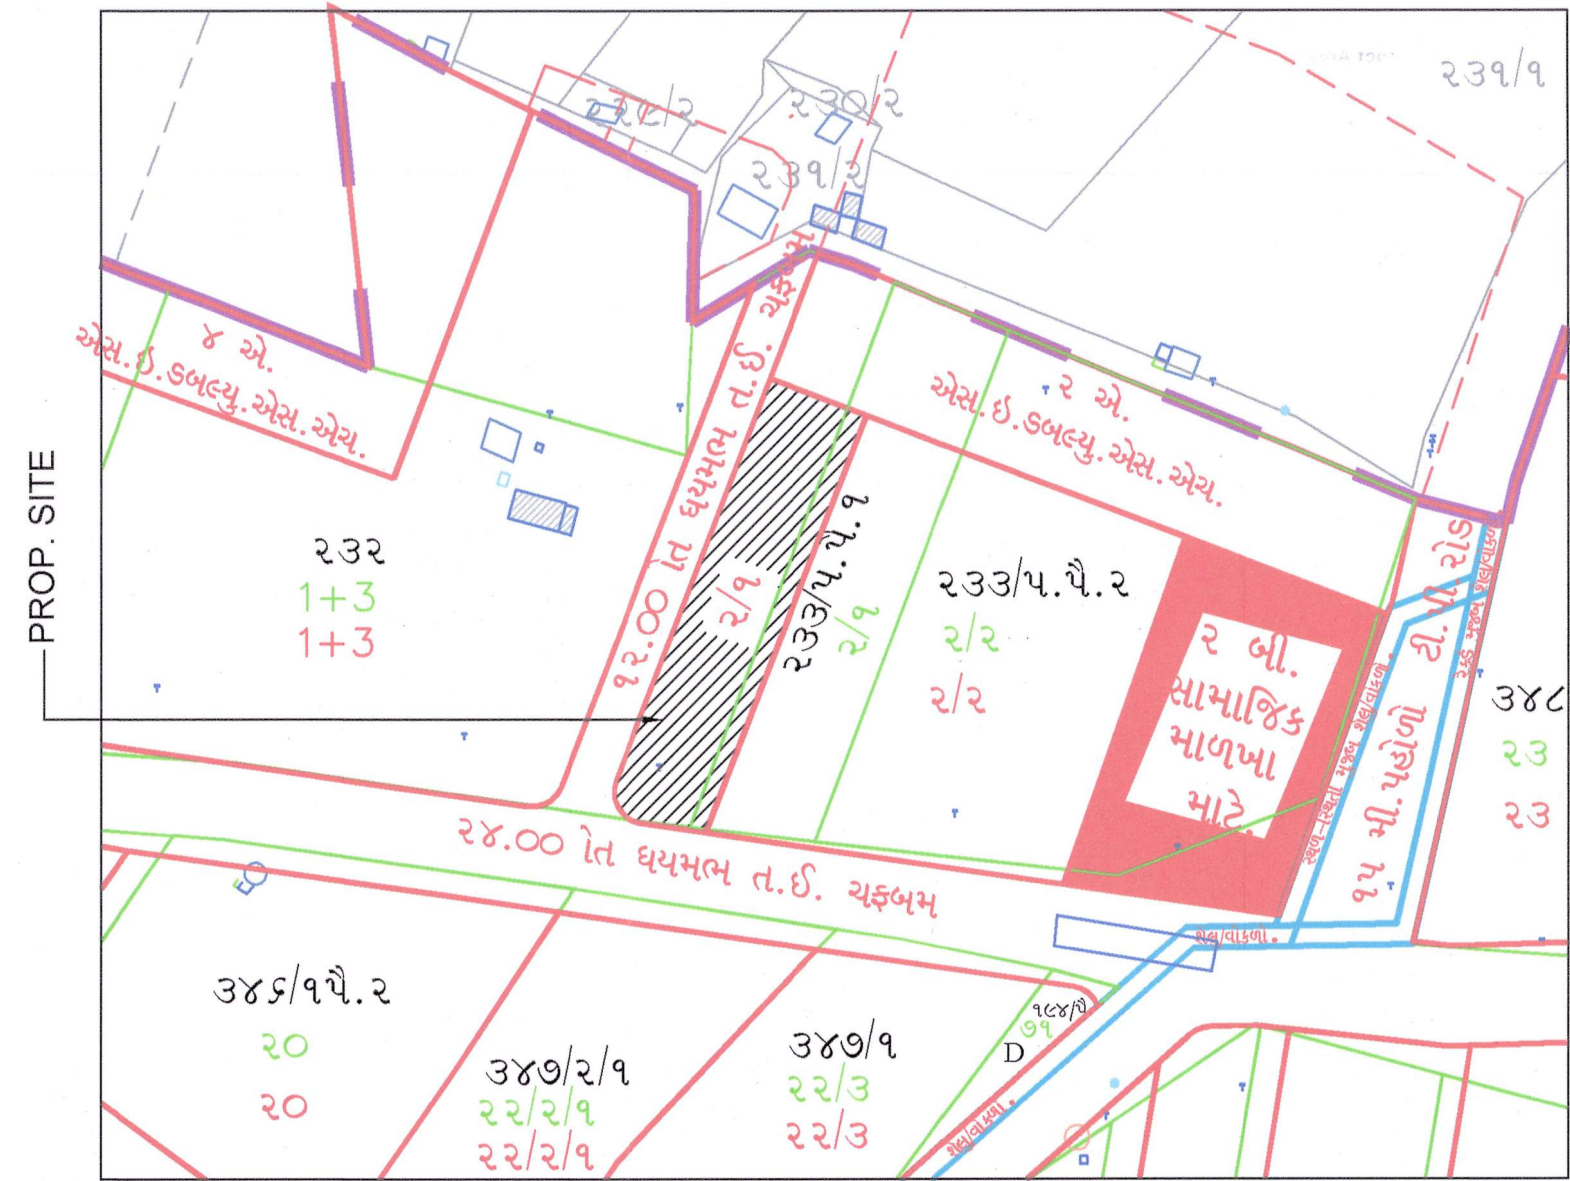

T.P.S NO. 27 (MAVDI)
 O.P.NO. 2/1
 F.P.NO. 2/1

N SITE PLAN
 (Scale:1:2000)

NAVKAR
 DEVELOPER

/// : બુકિંગ કોન્ટેક્ટ : ///

નિખીલ ગાંધી
92 77 00 00 14

: કન્સલ્ટીંગ એન્જનીયર : ભાવેશભાઈ પટેલ
: સ્ટ્રક્ચર એન્જનીયર : સંજયભાઈ ઉજ્યા
: લીગલ એડવાઈઝર : મોલિકભાઈ ફળદુ

સાઈટ એડ્રેસ : મવડી કણકોટ રોડ, ગોલ ટ્રિથો ની સામે, અંબિકા ટાઉનશીપ પાસે, રાજકોટ