





Promoter

Amba Devleopers
98253 63500

Engineer

Vipul Patel
95126 89000

Site Address

''વ્રજ ભુમી''
પેસેફીક હોસ્પીલની પાછળ, મોટી સ્કુલની સામેની શેરીમાં,
અંબીકા ટાઉનશીપ, VVO રોડ, રાજકોટ.

Advocate


Dhaval Sudani
98983 34491

વ્રજ™
BHOOMI

એક ભુમી જે મઢાયેલી છે
હૃદયની ઉર્મિઓથી




2 BHK FLATS & SHOPS

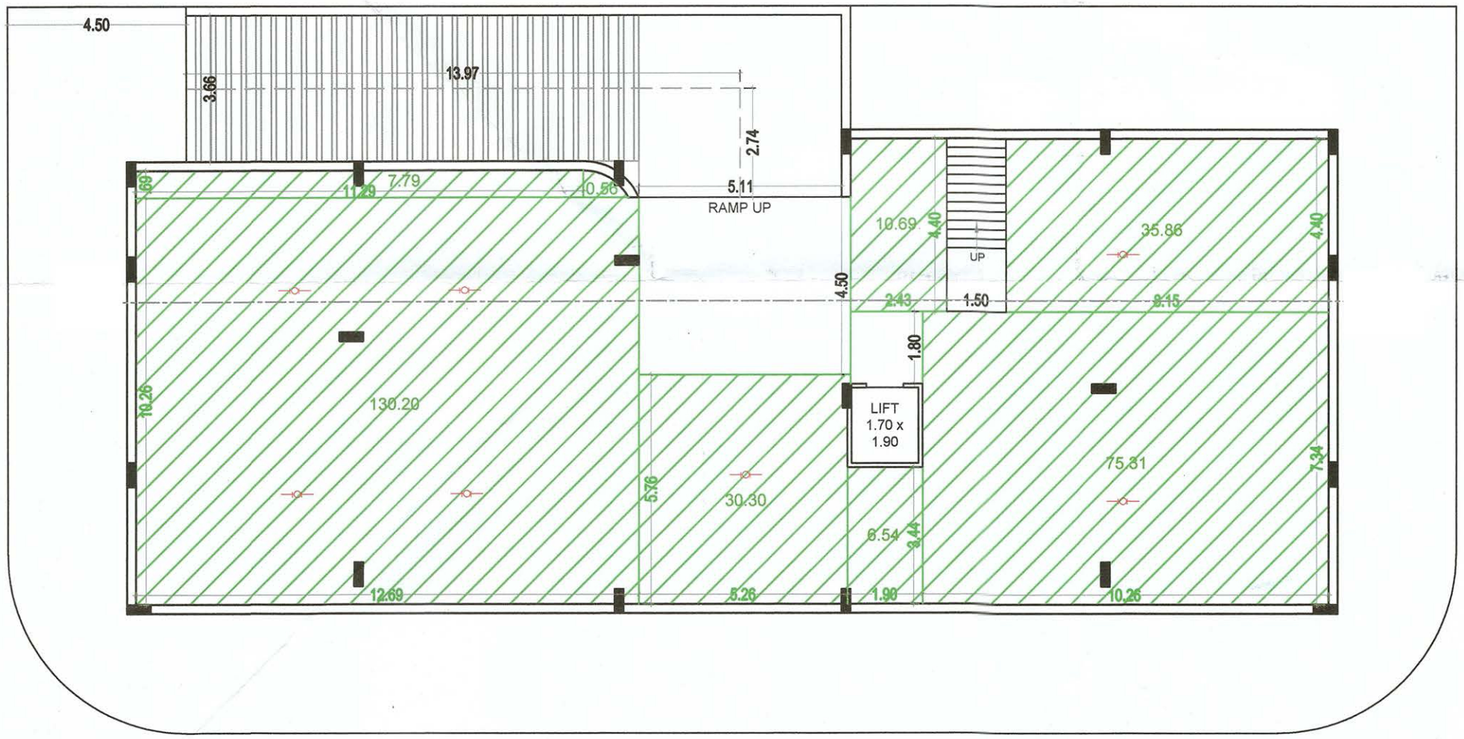


CELLAR FLOOR PLAN

(SCALE 1:100)

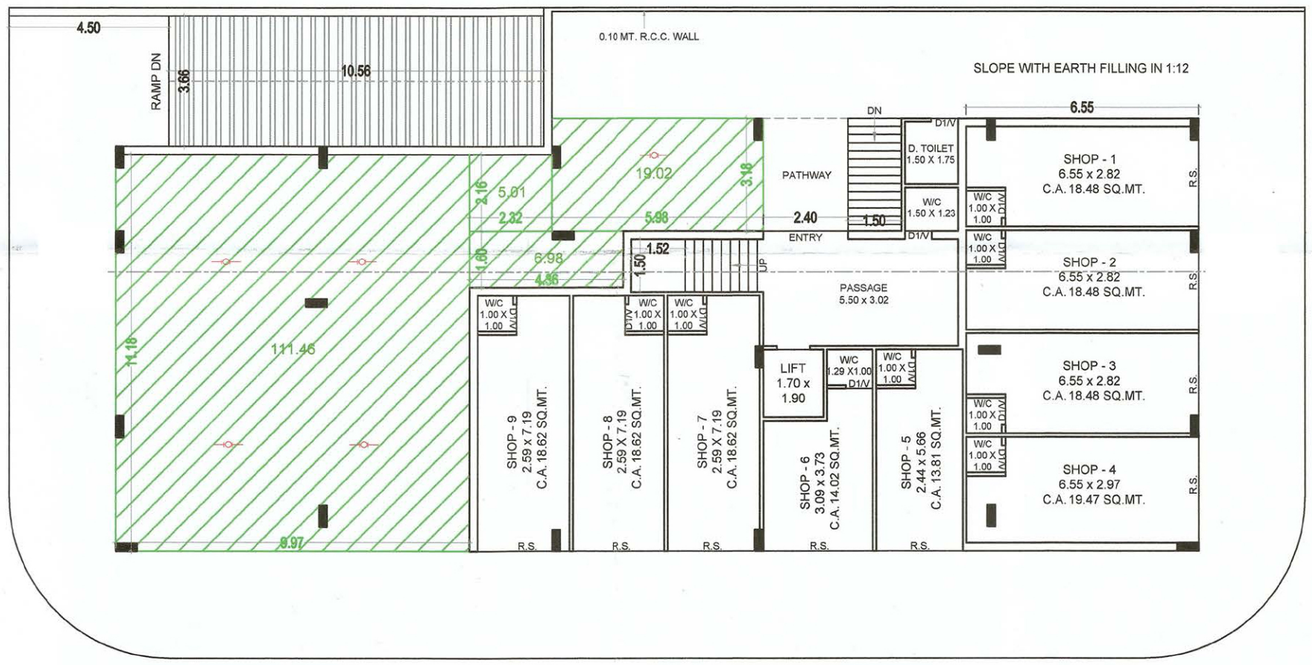


GROUND FLOOR PLAN

(SCALE 1:100)

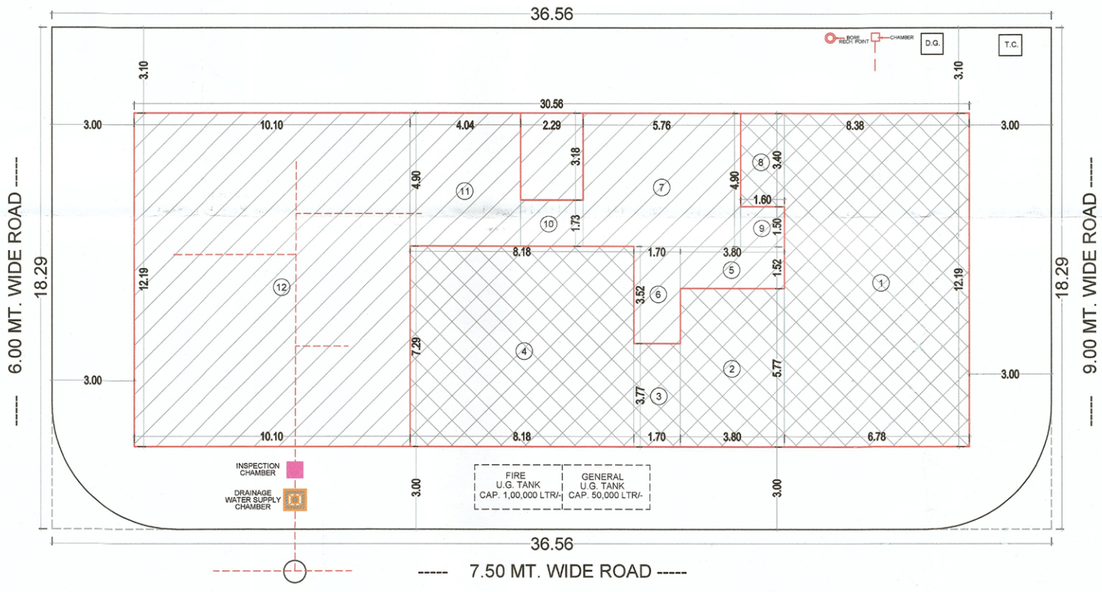


SITE PLAN

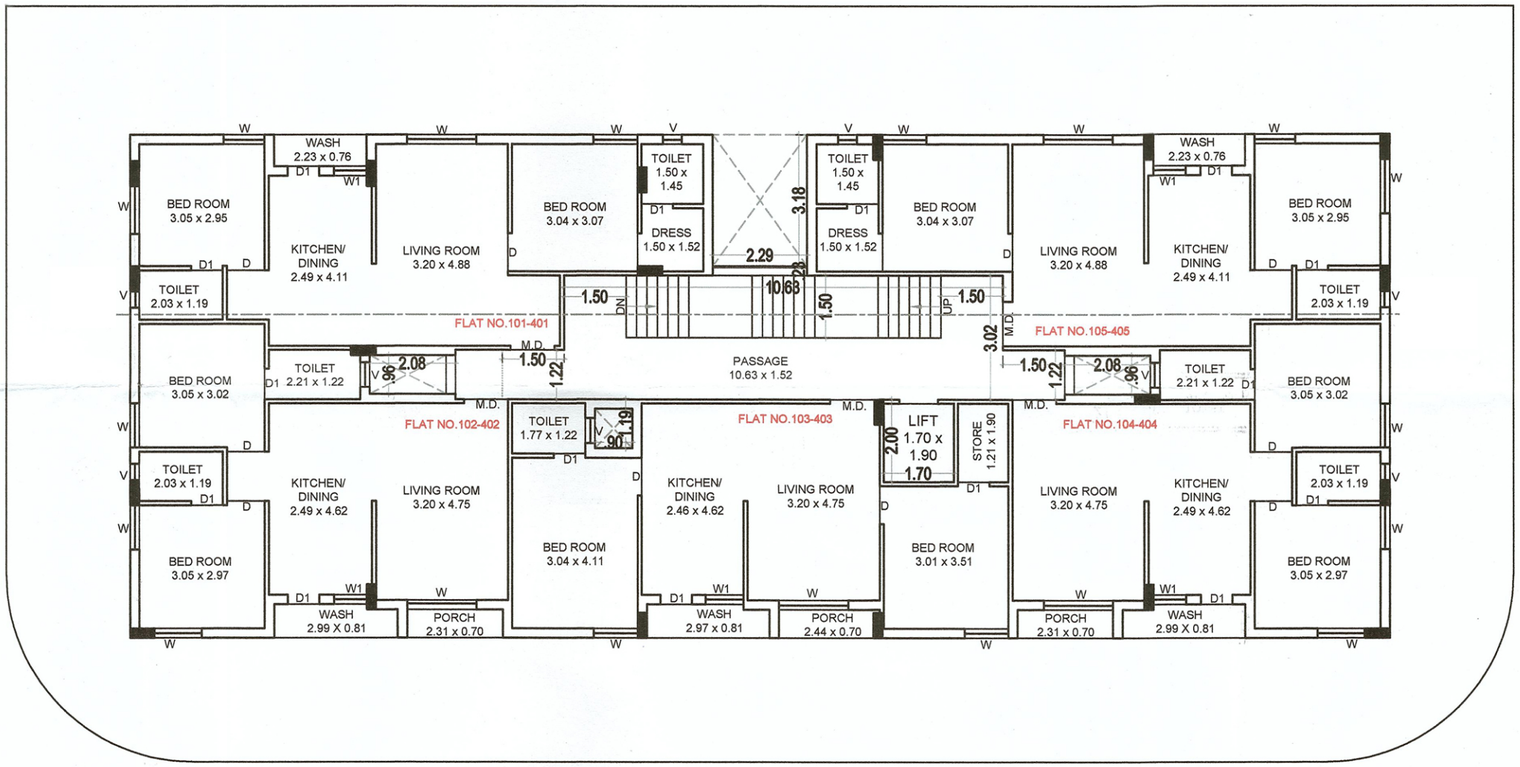

1st TO 4th FLOOR PLAN


(SCALE 1:100)

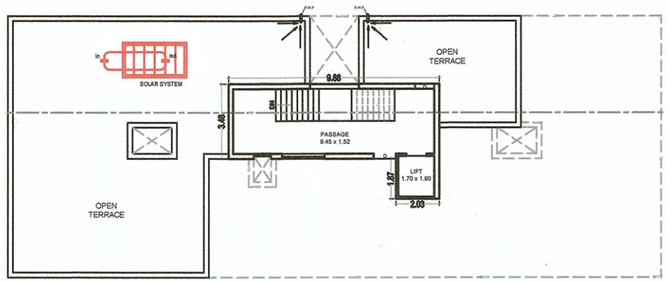

TERRACE FLOOR PLAN

(SCALE 1:200)



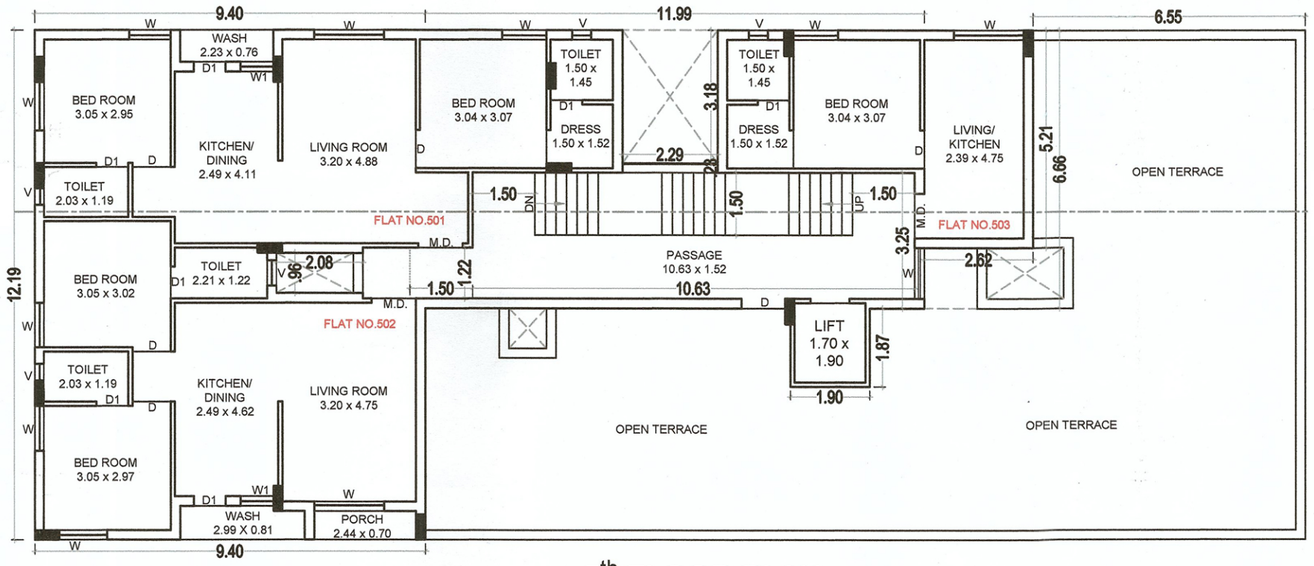

5th FLOOR PLAN

(SCALE 1:100)

Specification

- ☞ Granite Sandwich Platform Full Glazed Tiles
- ☞ Stainless Still Sink
- ☞ Granite Framing, Powder koted two track
- ☞ Standard Company Premium Vitrified Tiles
- ☞ Quality Wooden door (Flush door)
- ☞ Concealed Plumbing Feeting
- ☞ Fire Safety System
- ☞ Auto Door Lift
- ☞ Bore
- ☞ CCTV

