

બાગે - એ હલુમાં

PAGE : 01

10 - 2BHK 10 - 1BHK ONLY RESIDENTIAL FLATS




સાઈટ એડ્રેસ : - રાજકોટ રોડ, રેલ્વે સ્ટેડિયમ ની પાછળ, નુરમુંહમદી
મસ્જિદ ની પાછળ પ્લોટ નં.૫૯ ભાવનગર પરા.

બાગ એ હલુમા




બાગ એ હલુમા

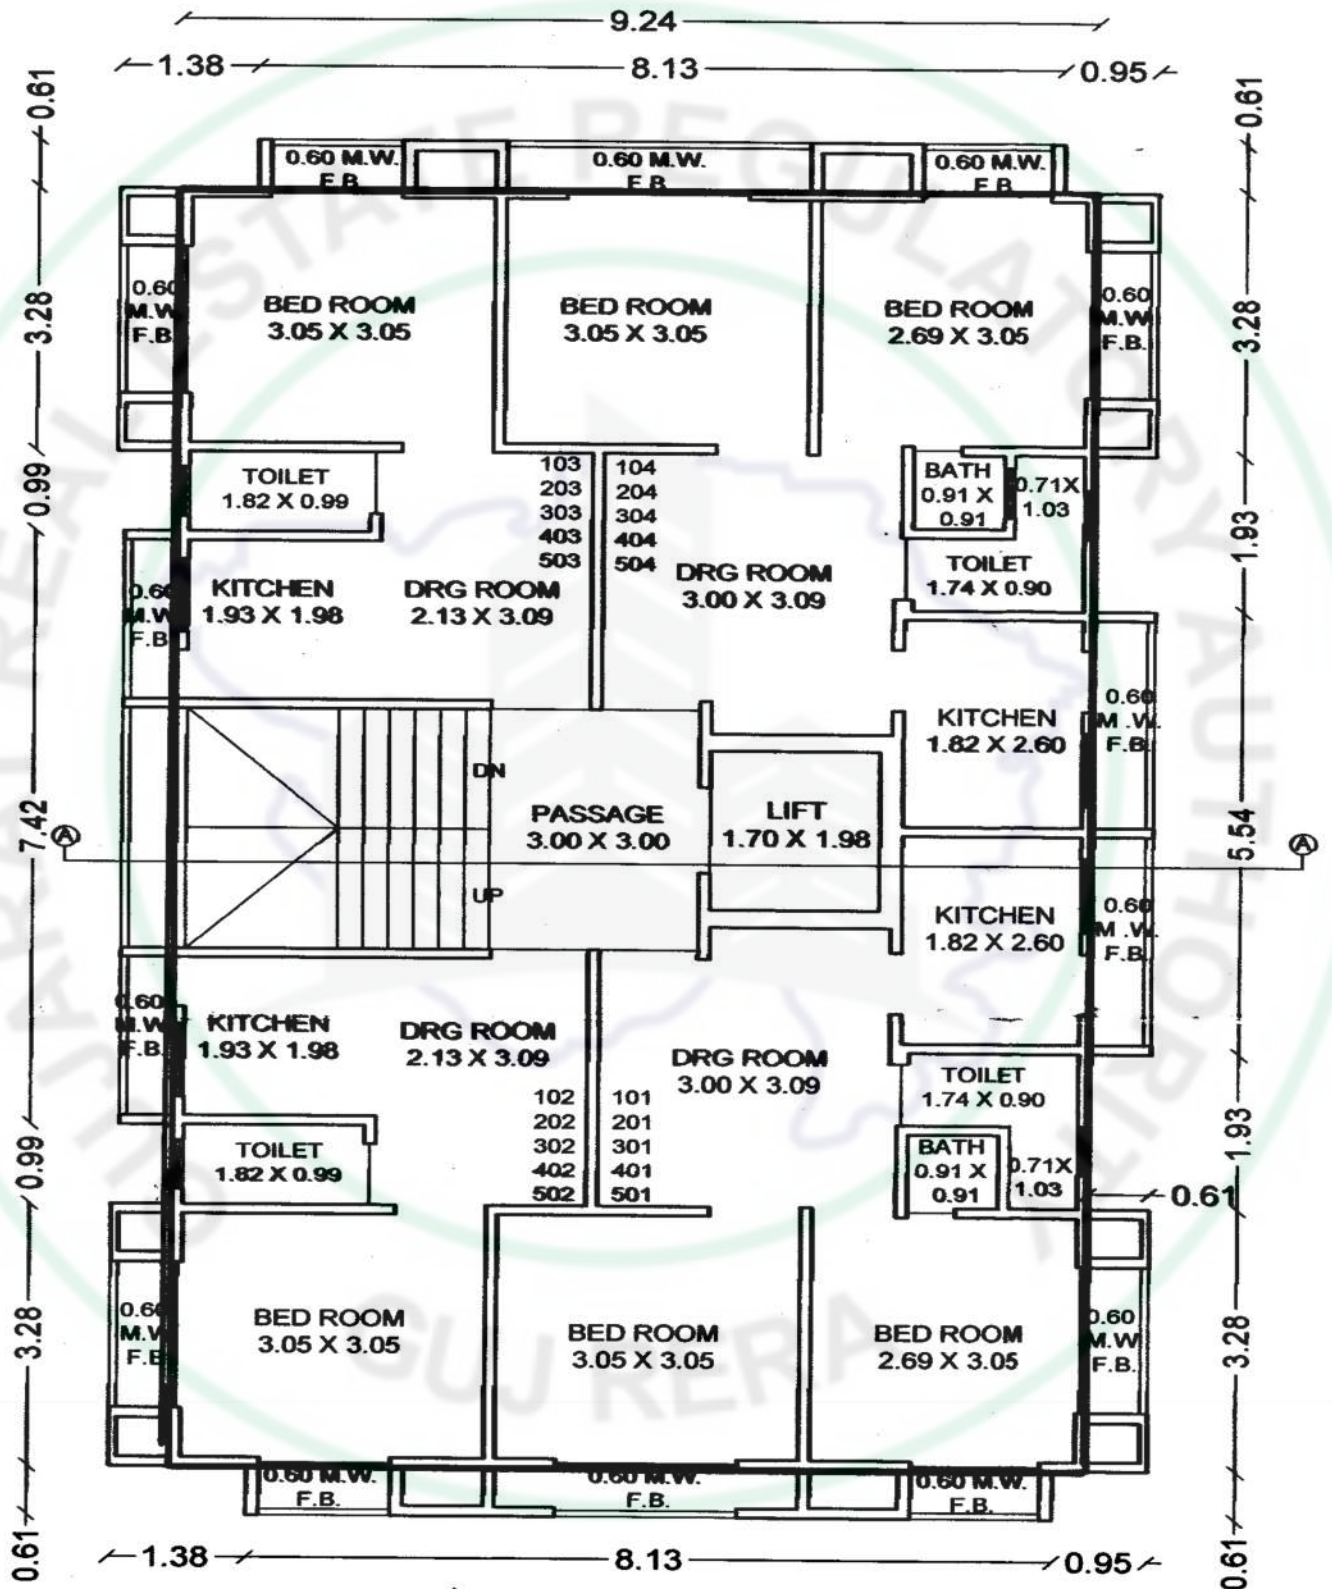


FIRST, SECOND, THIRD, FOURTH, FIFTH FLOOR PLAN

બાગ એ હલુમા

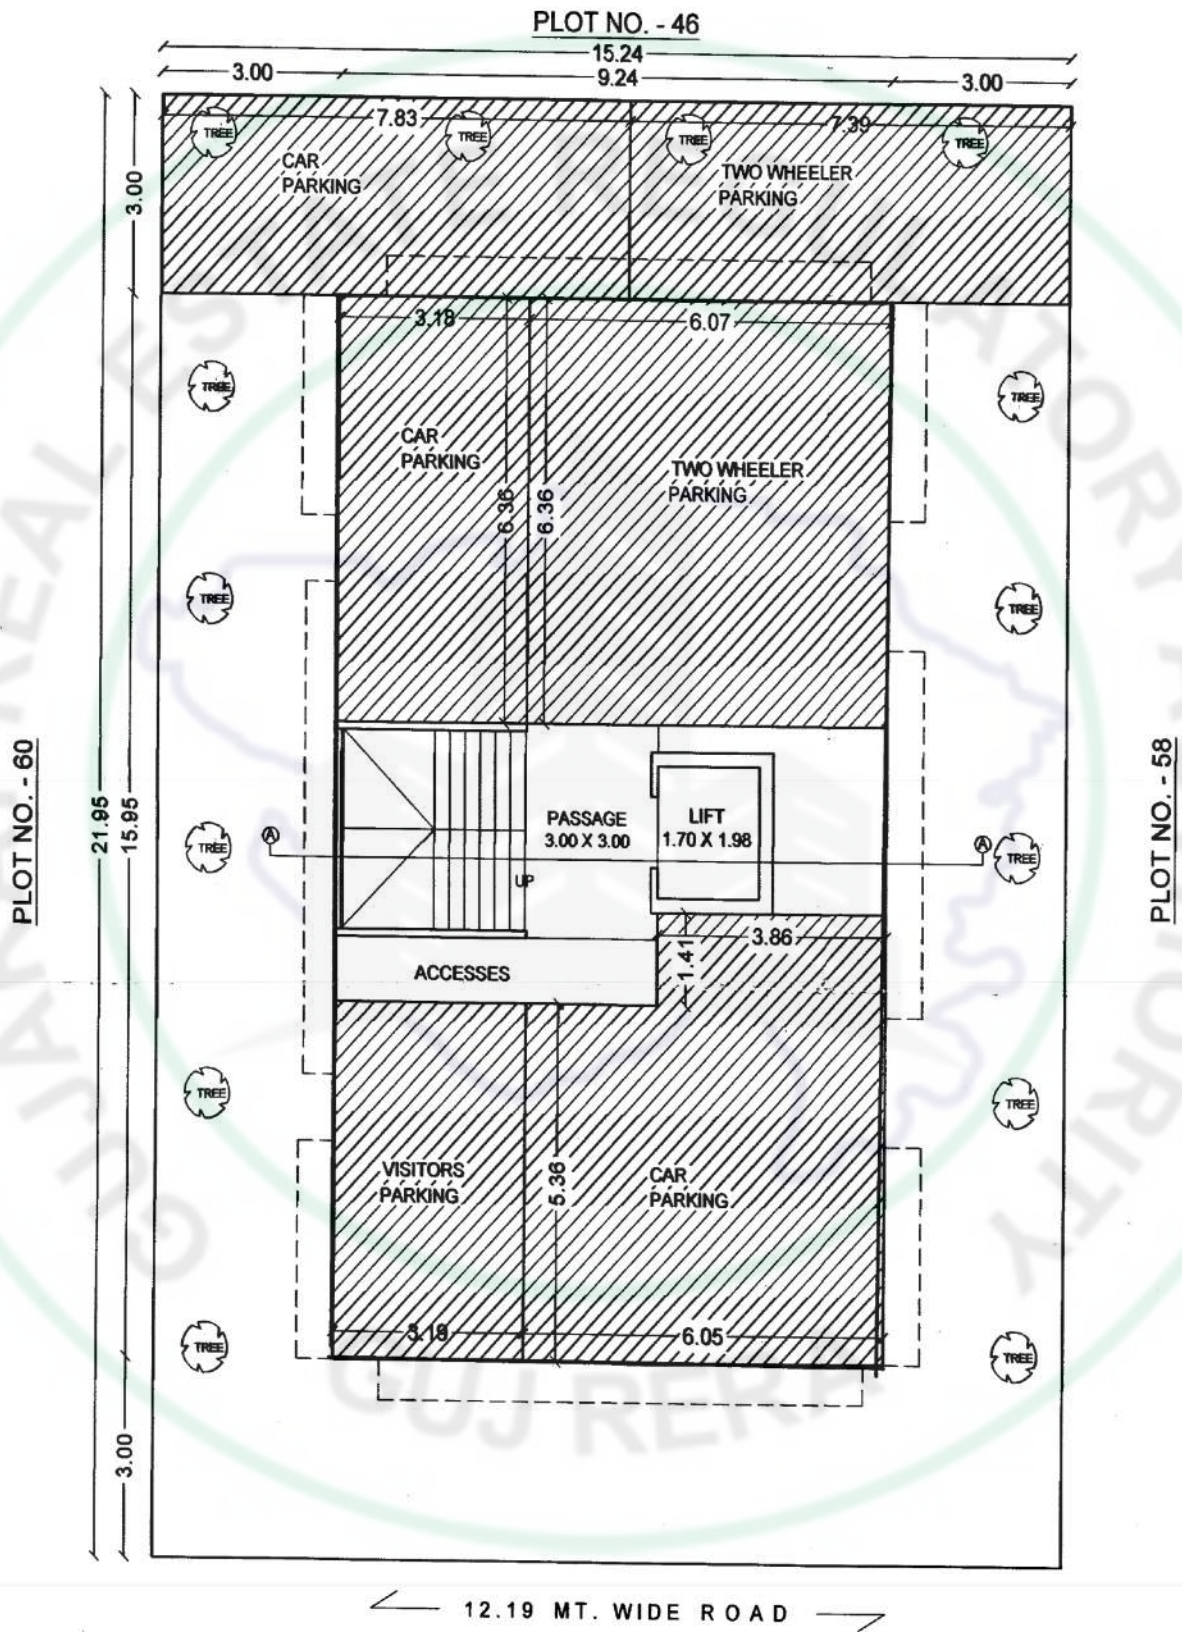

GROUND FLOOR / CUM SITE PLAN


બાગ એ હલુમા

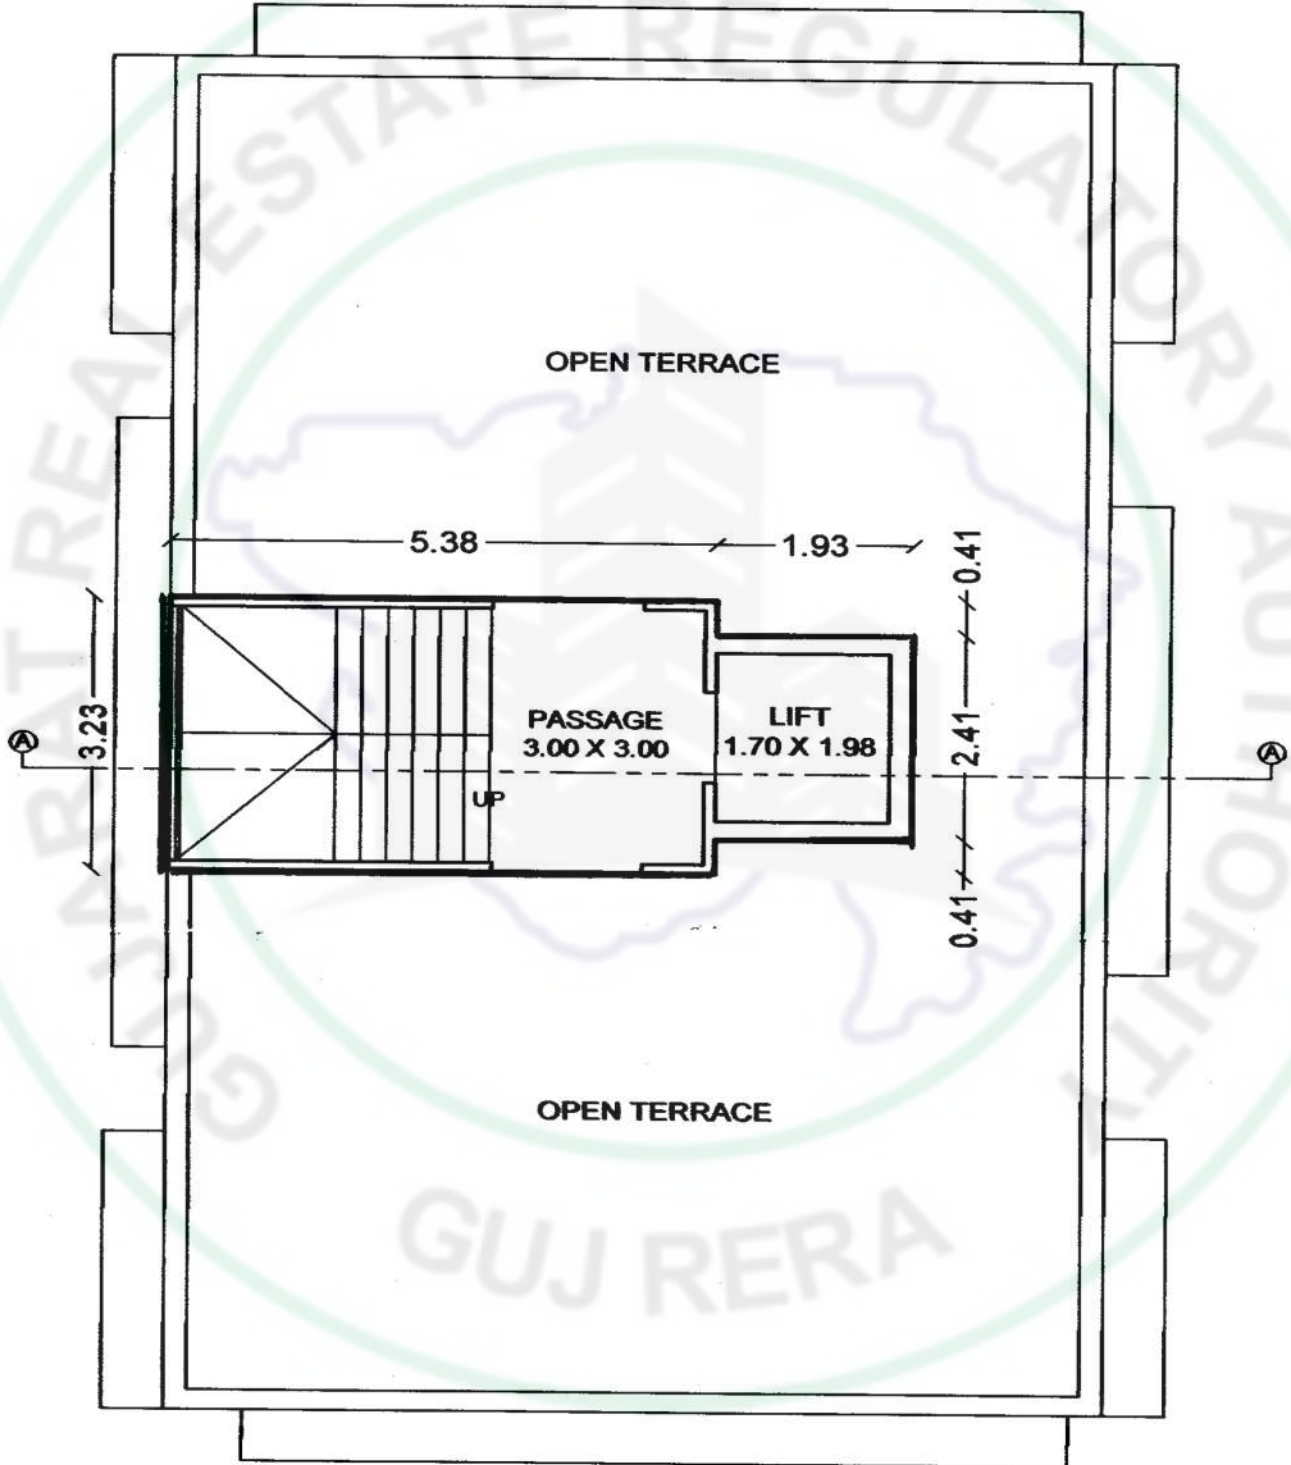

TERRACE FLOOR PLAN

સુવિધાઓ

- શહેરના હાઈસમા વિસ્તારમાં ઉત્તમ સુવિધાઓ સાથે ધરતીકંપ પ્રુફ બાંધકામ
- સ્કૂલ, મસ્જીદ, બજારની નજીકનાં અંતરે
- તમામ સુવિધાઓ સાથે સુયોજિત પ્લાનિંગ
- પાણી માટે કોર્પોરેશનના કનેક્શન તથા બોરની *
- ટાઈટલ ક્લીયર, લોનેબલ
- આજના સમયને અનુરૂપ સુવિધાઓ સાથે.
- બ્લોક ફીટીંગ સાથેનું કવર્ડ પાર્કિંગ સુવિધા.
- ટેરેસમાં ગ્રીનનેટ શેડ, સીરામીક ટાઈલ્સ અને વોટર પ્રુફીંગ કરી આપવામાં આવશે.
- ફ્લેટમાં ઉત્તમ અને સ્ટાન્ડર્ડ ક્વોલીટી ધરાવતી આઈટમ્સ વાપરવામાં આવશે.
- ગેસ ગીઝરનાં પોઈન્ટ આપવામાં આવશે
- સીક્યુરીટી માટે સી.સી.ટીવી. કેમેરાની સુવિધા
- ટેરેસ અને પાર્કિંગનો સંપૂર્ણ હક્ક ફ્લેટ ધારકોનો રહેશે.
- આધુનિક જીવન શૈલીને અનુરૂપ વ્યાજબી કિંમતમાં ફ્લેટ બુક કરાવો

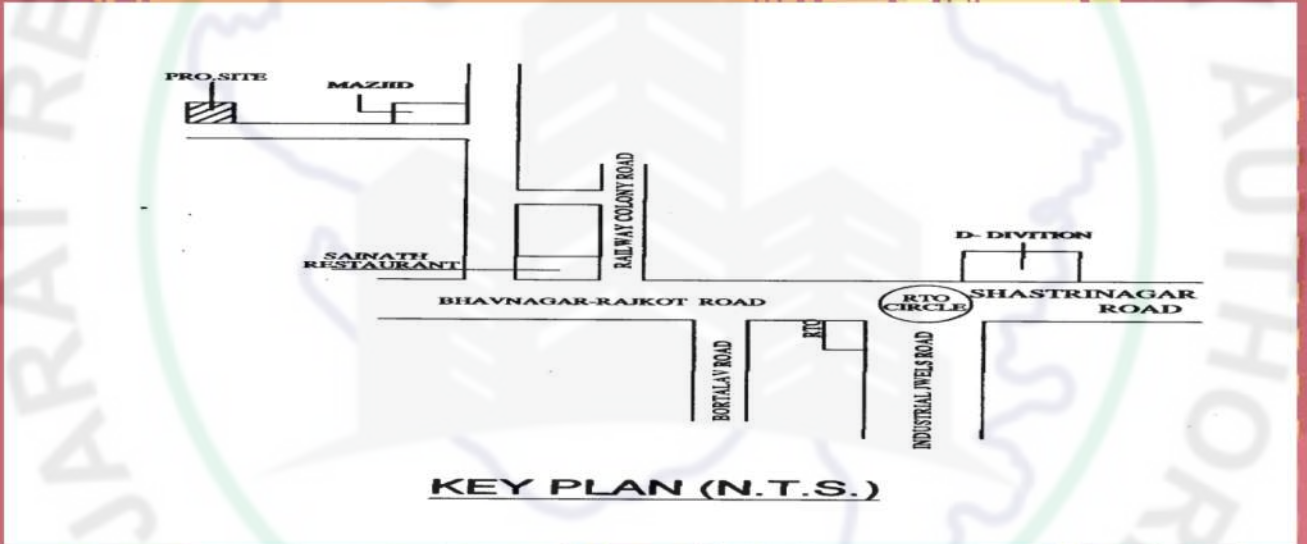

DEVELOPER :-

SAIYAD ILYASBHAI ADAMBHAI

CONTACT NO.9714971313

SITE ENGINEER : HARUNBHAI PARMAR

MO.9824228818

STRUCTURE DESIGN : SUNIL VASA

MO.9825115504

LEGAL ADVISOR : NILESH MEHTA

MO.9924343530

**TELWALA
DEVELOPERS**