


તમારૂં વર્ષોથી સપ્નાવેલ
સ્વપ્નનો એક સાકાર સ્વરૂપ...

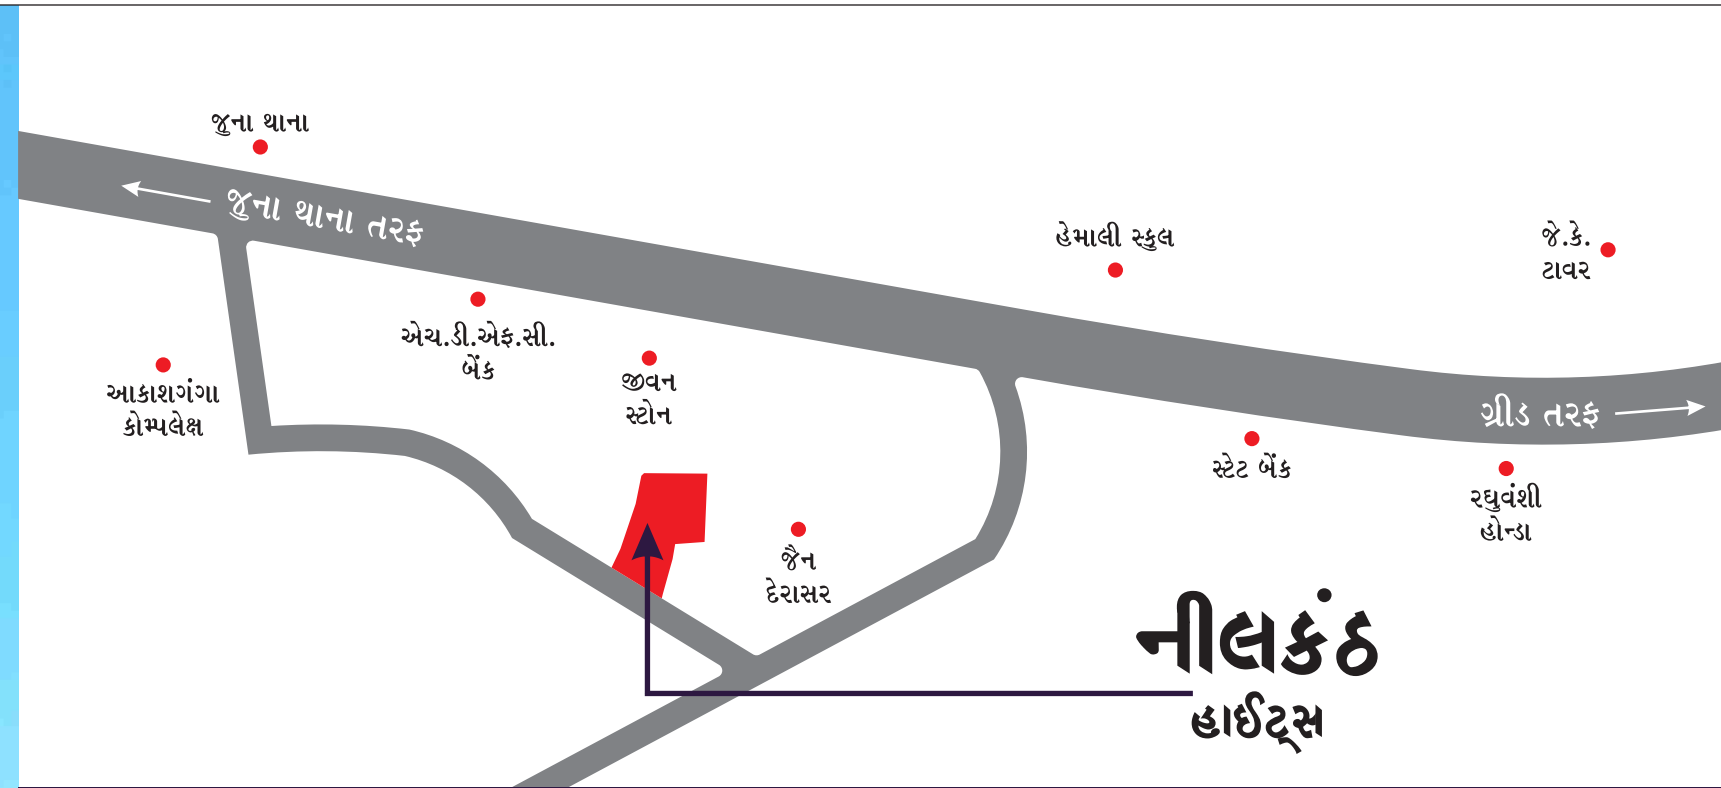

ખુશીઓ થી છલોછલ સમૃદ્ધ જીવનની વૈભવી રચના

નીલકંઠ હાઈટ્સ

સુવિધાઓ

ફ્લોરીંગ

દરેક ફ્લેટમાં 2'0" X 2'0" ની ગ્રેનામાઈટ ટાઈલ્સનું ફ્લોરીંગ

દિવાલ

બહારની દિવાલ ૯ ઇંચ અને અંદર ની દિવાલ ૪.૫ ઇંચ બ્રાડાઈ વાળી.

ફીનીશડ

ફ્લેટની અંદરની દીવાલ અને સીલિંગમાં પુટી અને પ્રાઈમર ફીનીશડ.
બિલ્ડિંગની બહારની દીવાલમાં સ્ટાન્ડર્ડ કંપનીના વોટરપ્રૂફ પેઈન્ટ.

ઇલેક્ટ્રીફિકેશન

કન્સીલ્ડ ઇલેક્ટ્રીક ફીટિંગ જરૂરી પોઈન્ટ સાથે. લીફ્ટિંગમાં ટી.વી. પોઈન્ટ તેમજ
જરૂરિયાત પ્રમાણે ડોમેસ્ટીક પોઈન્ટ તેમજ માસ્ટર બેડરૂમમાં એ.સી. પોઈન્ટ.

બાથરૂમ / ટોઈલેટ

બાથરૂમમાં સીરામીક ટાઈલ્સ નું ફ્લોરીંગ તથા લિન્ટલ લેવલ સુધી ગ્લેઝડ ટાઈલ્સ.

લિફ્ટ

બિલ્ડિંગ માં સ્ટાન્ડર્ડ કવોલીટી ની લિફ્ટની સુવિધા.

પાણી

૨૪ કલાક પાણી માટે ઓવરહેડ વોટર ટેન્ક બોરિંગ સાથે.

પ્લમ્બિંગ

સ્ટાન્ડર્ડ કવોલીટીનું સેમેટરી ફીટિંગ, કન્સીલ્ડ પ્લમ્બિંગ વર્ક સી.વી.પી.સી. અને
યુ.પી.વી.સી. પાઈપ સાથે.

કીચન

ગ્રેનાઈટ પ્લેટફોર્મ સ્ટેઈનલેસ સ્ટીલ સીંક સાથે તથા લીન્ટલ લેવલ
સુધી કેકોરેટીવ ગ્લેઝડ ટાઈલ્સ.

આર્કિટેક્ટ



DARPAN BHORWANI
+91 94288 82264
BHAVESH OD
+91 97127 52300

1, Ground Floor, Court View Complex, Opp. Navsari District
Court, Junagadh, Navsari. Email : avirat.consultants@gmail.com

ડેવલોપર્સ


પરમહંસ
ડેવલોપર્સ

બુકિંગ સંપર્ક


૯૩૨૮૦ ૧૧૧૬૬
૯૯૭૪૨ ૪૪૪૬૩
૯૮૨૪૭ ૧૦૦૪૦

૨ - બી.એચ.કે ફ્લેટ

Layout Plan

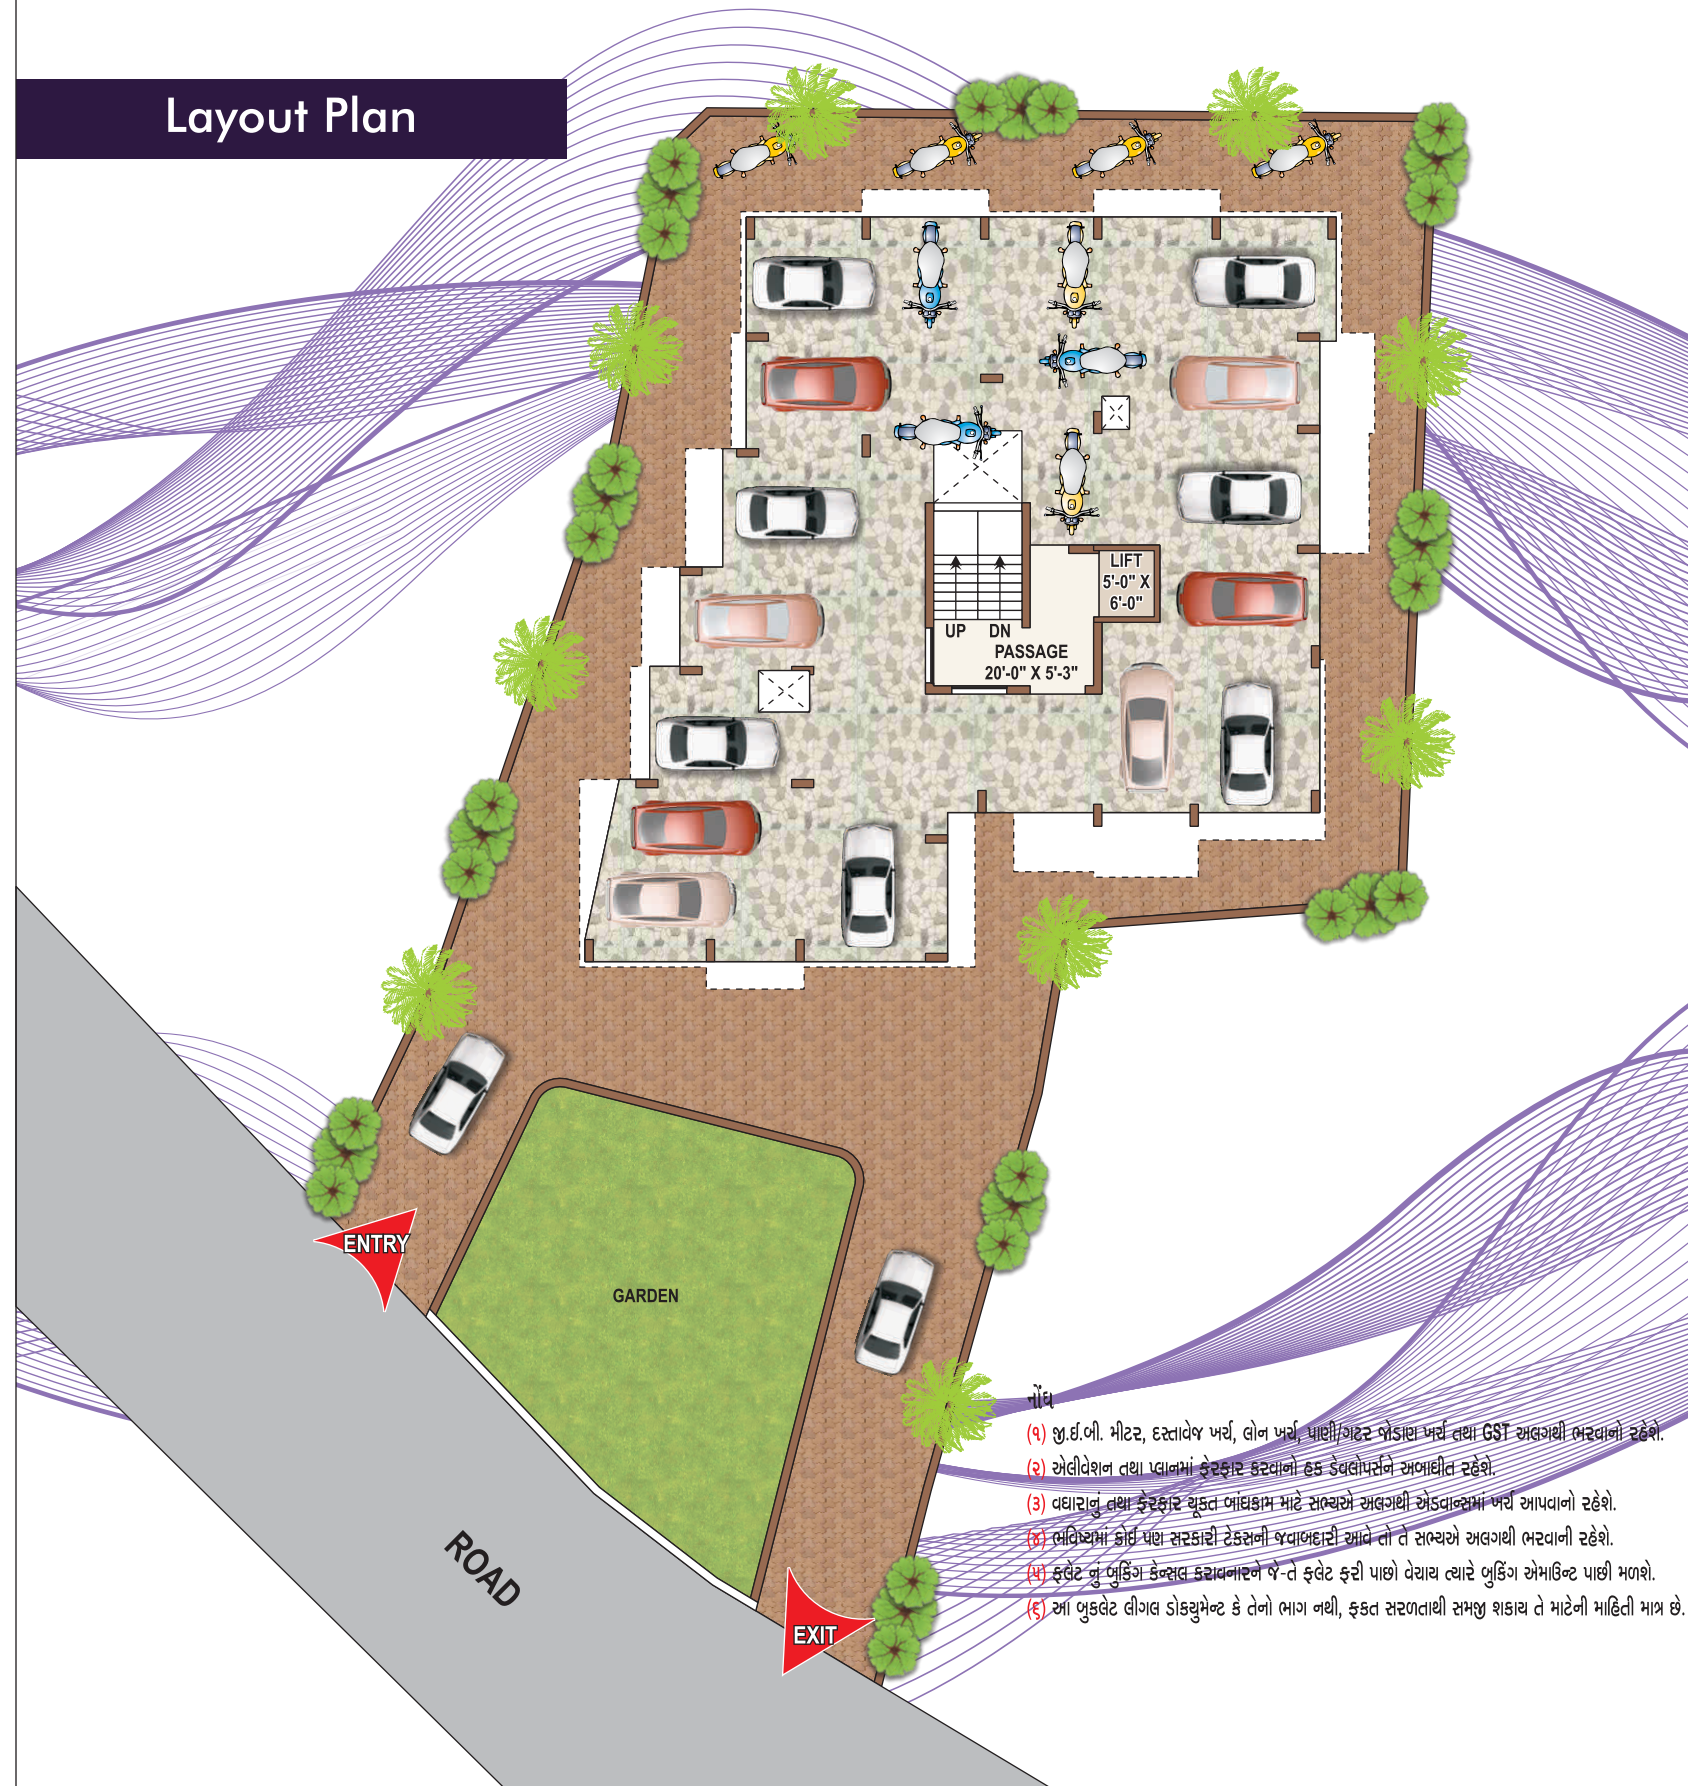

- નોંધ
- (૧) જી.ઈ.બી. મીટર, દસ્તાવેજ ખર્ચ, લોન ખર્ચ, પાણી/ગેસ જોડાણ ખર્ચ તથા GST સહગણી ભરવાનો રહેશે.
 - (૨) એવીવેશન તથા પ્લાનમાં ફેરફાર કરવાનો હક ડેવલોપર્સને સંભાળીત રહેશે.
 - (૩) વધારાનું તથા ફેરફાર થયેલ બાંધકામ માટે સંબંધિત અલગથી એડવાન્સમાં ખર્ચ આપવાનો રહેશે.
 - (૪) ભવિષ્યમાં કોઈ પણ સરકારી ટેકસની જવાબદારી આપે તો તે સંબંધિત અલગથી ભરવાનો રહેશે.
 - (૫) ફ્લેટ નું બુકિંગ કેન્સલ કરાવનારને જે-તે ફ્લેટ ફરી પાછો વેચાય ત્યારે બુકિંગ એમભીન્ટ પાછી મળશે.
 - (૬) આ બુકવેટ લીગલ ડોક્યુમેન્ટ હે તેનો ભાગ નથી, ફક્ત સરળતાથી સમજી શકાય તે માટેની માહિતી માત્ર છે.

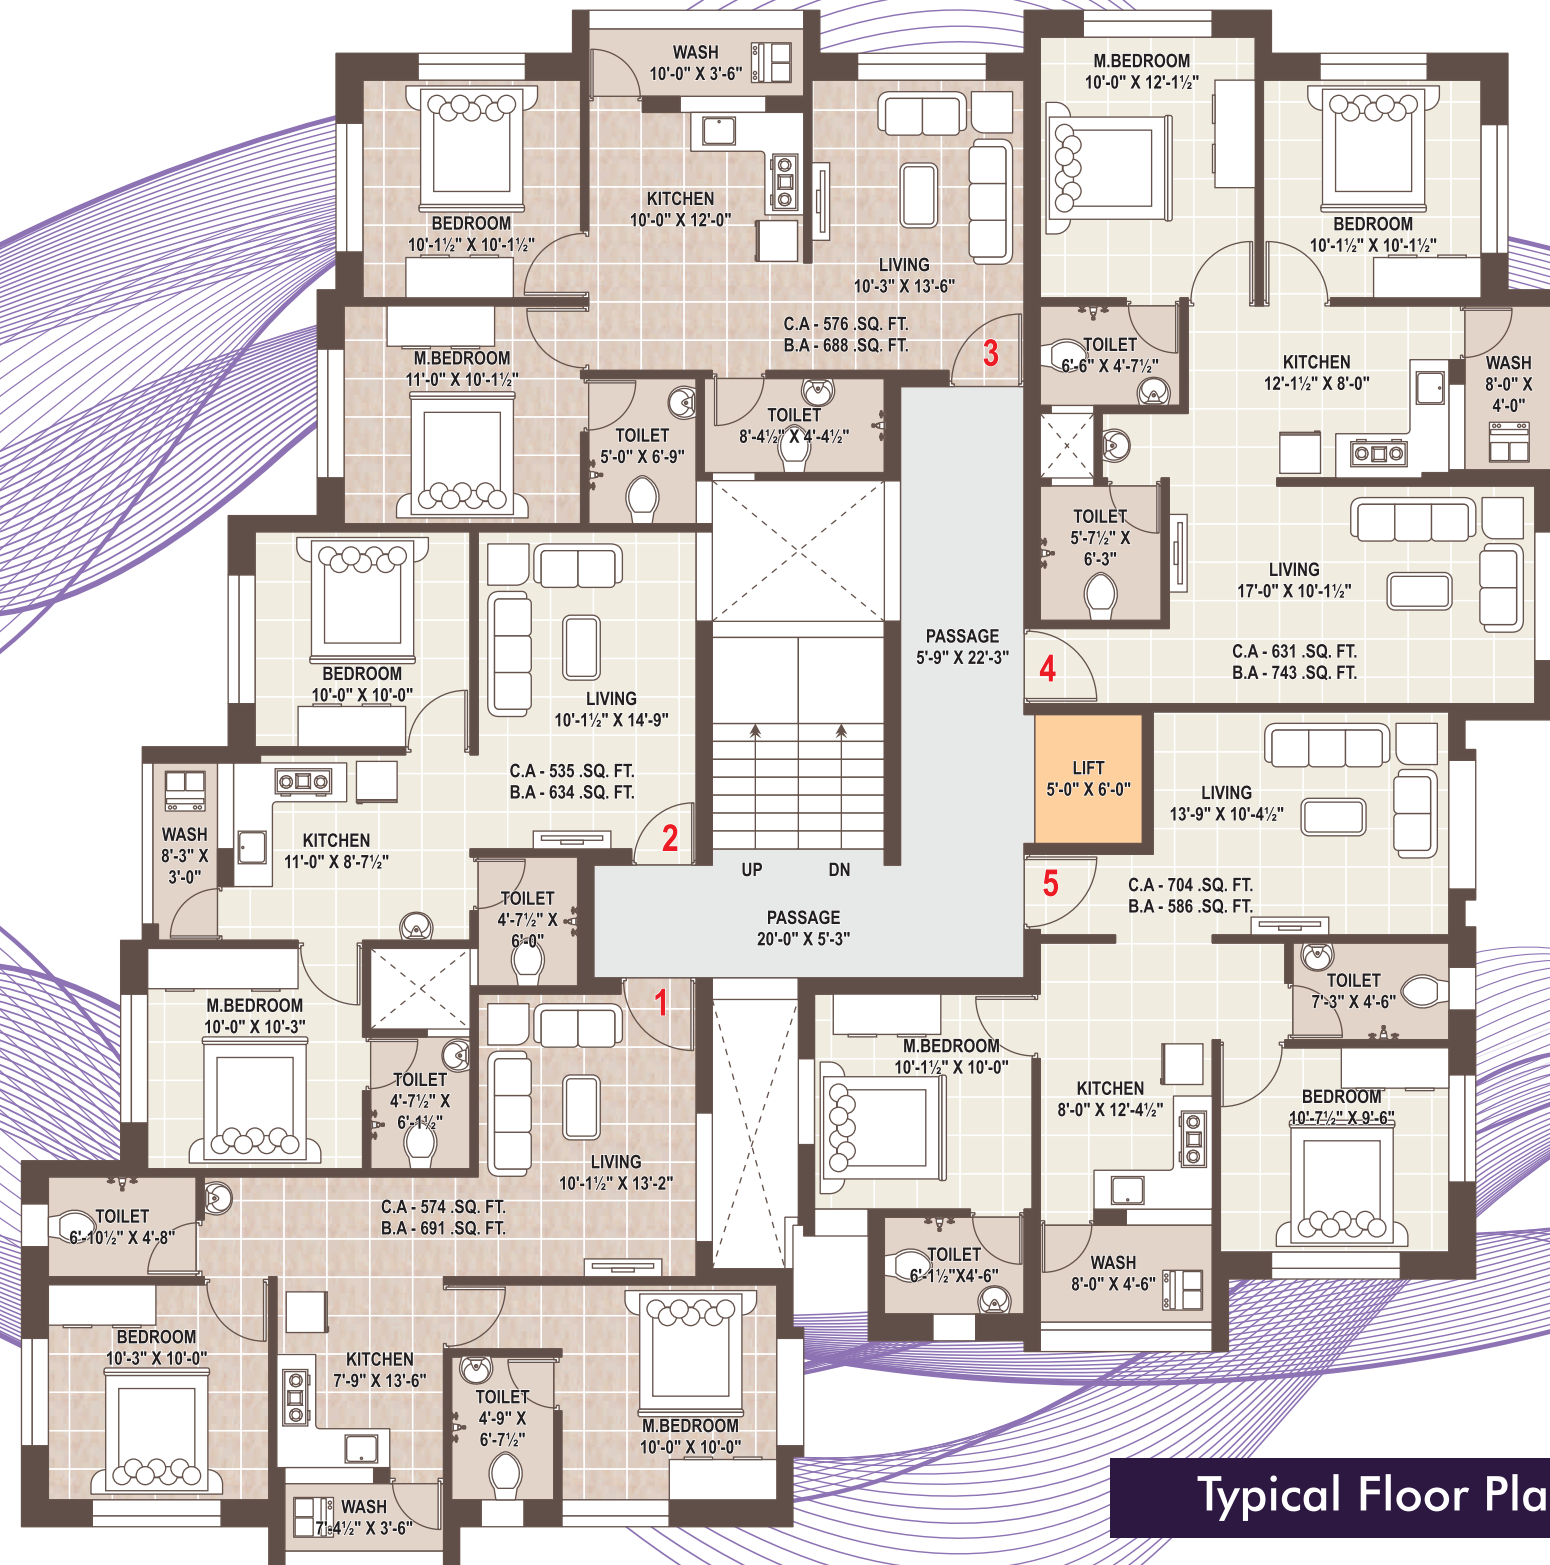

Typical Floor Plan

તમારી કલ્પનાનું ઘર અને તે ઘર
આંગણાને સજાવાનું તમારૂં વર્ષો નું સ્વપ્ન ...

