

॥ श्री गणेशाय नमः ॥

**Dev
Kutir**
ROW HOUSE




LEAVING SPACES
THAT BREATHE...



2 & 3 BHK ROW-HOUSES

Project Developed by : Diya Infra

TYPE A (2 BHK)

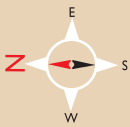

GROUND FLOOR

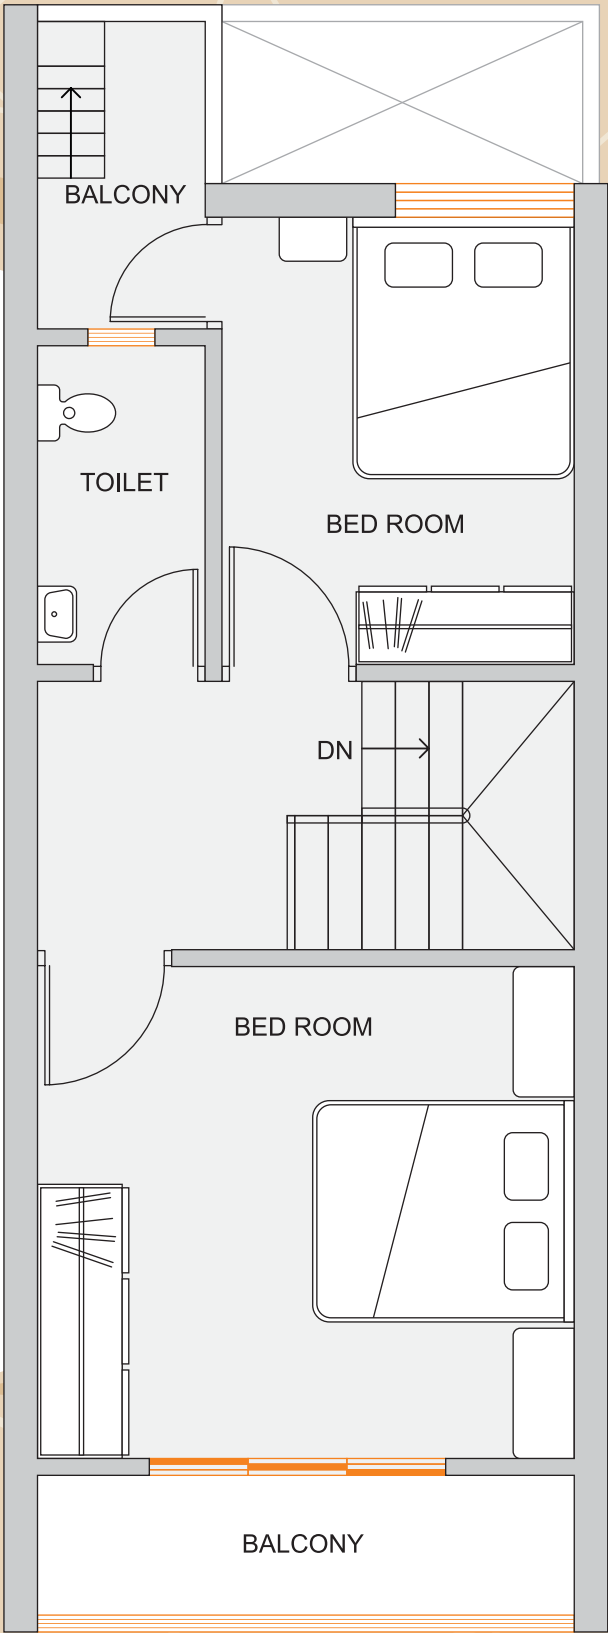
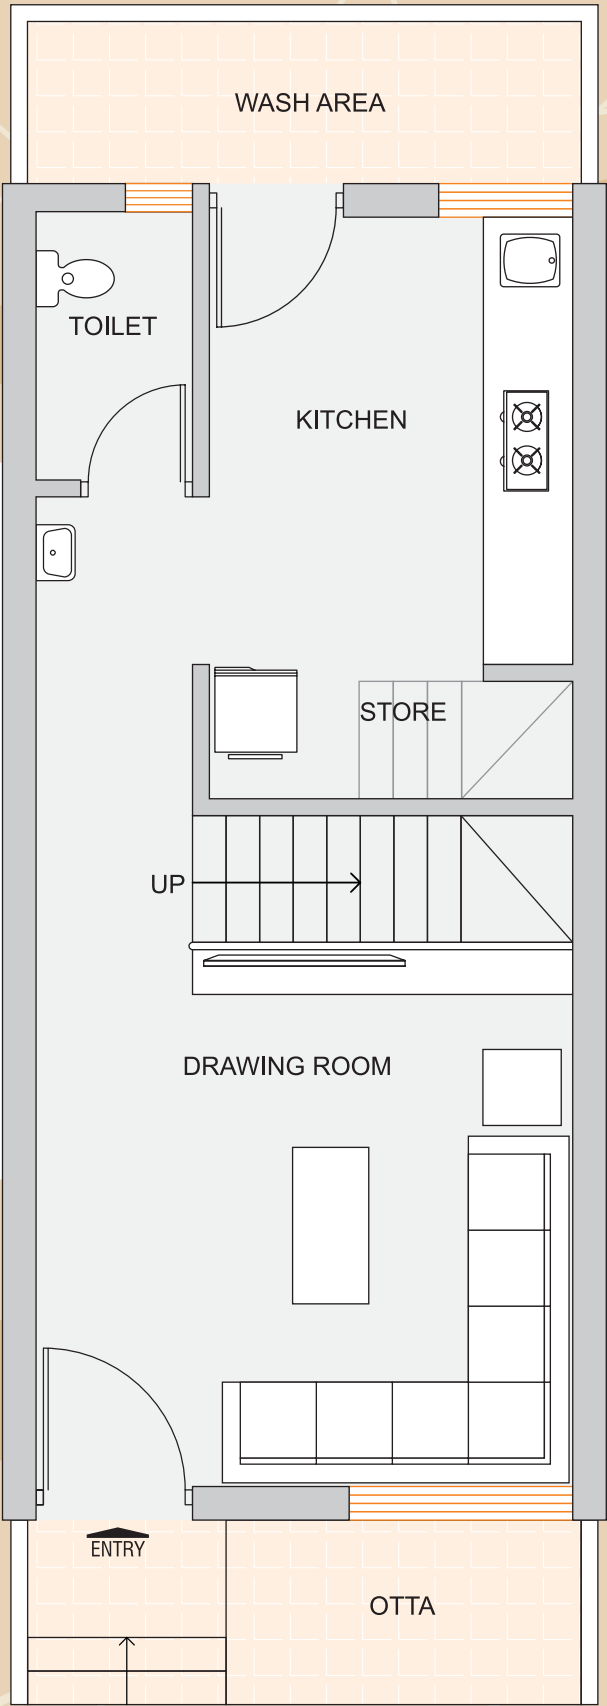


FIRST FLOOR

TYPE B (3 BHK)



GROUND FLOOR

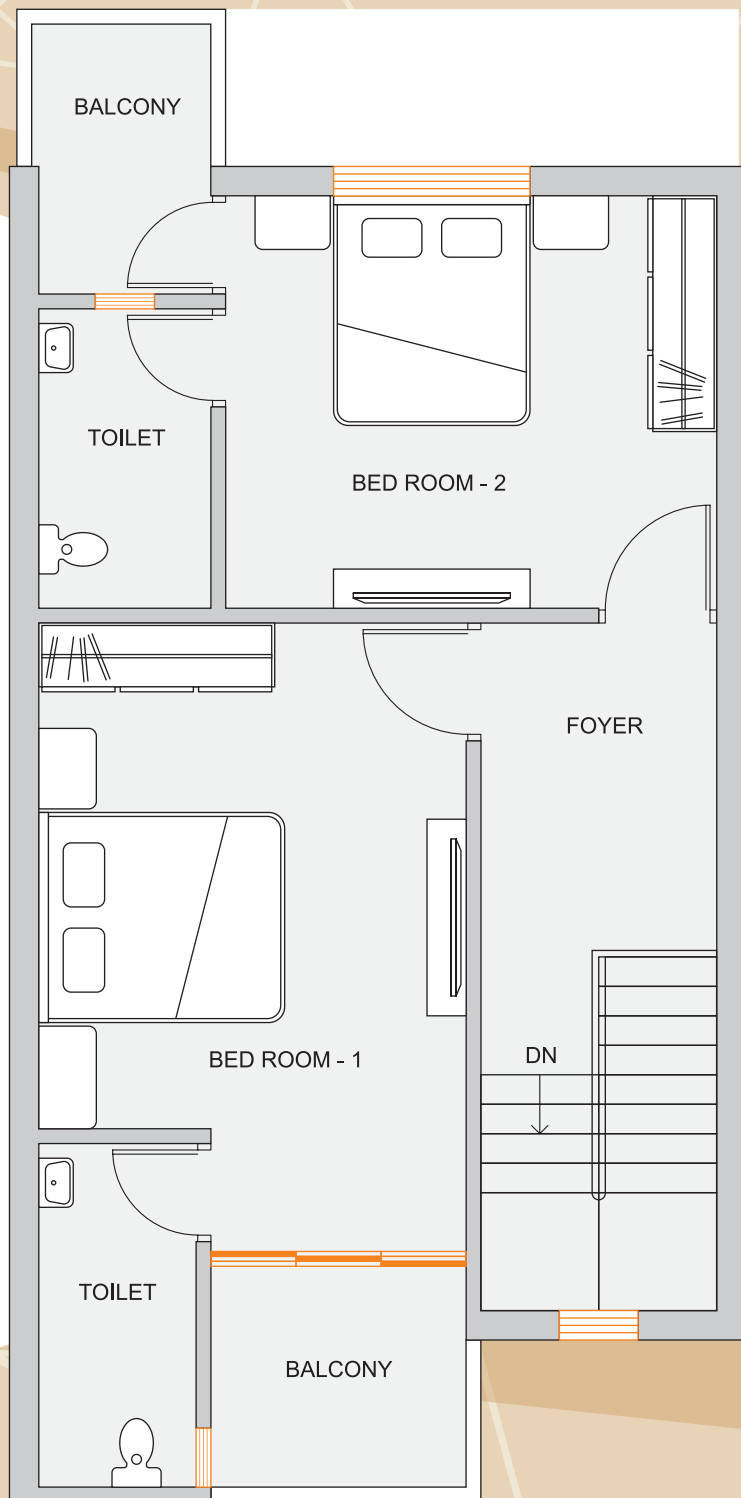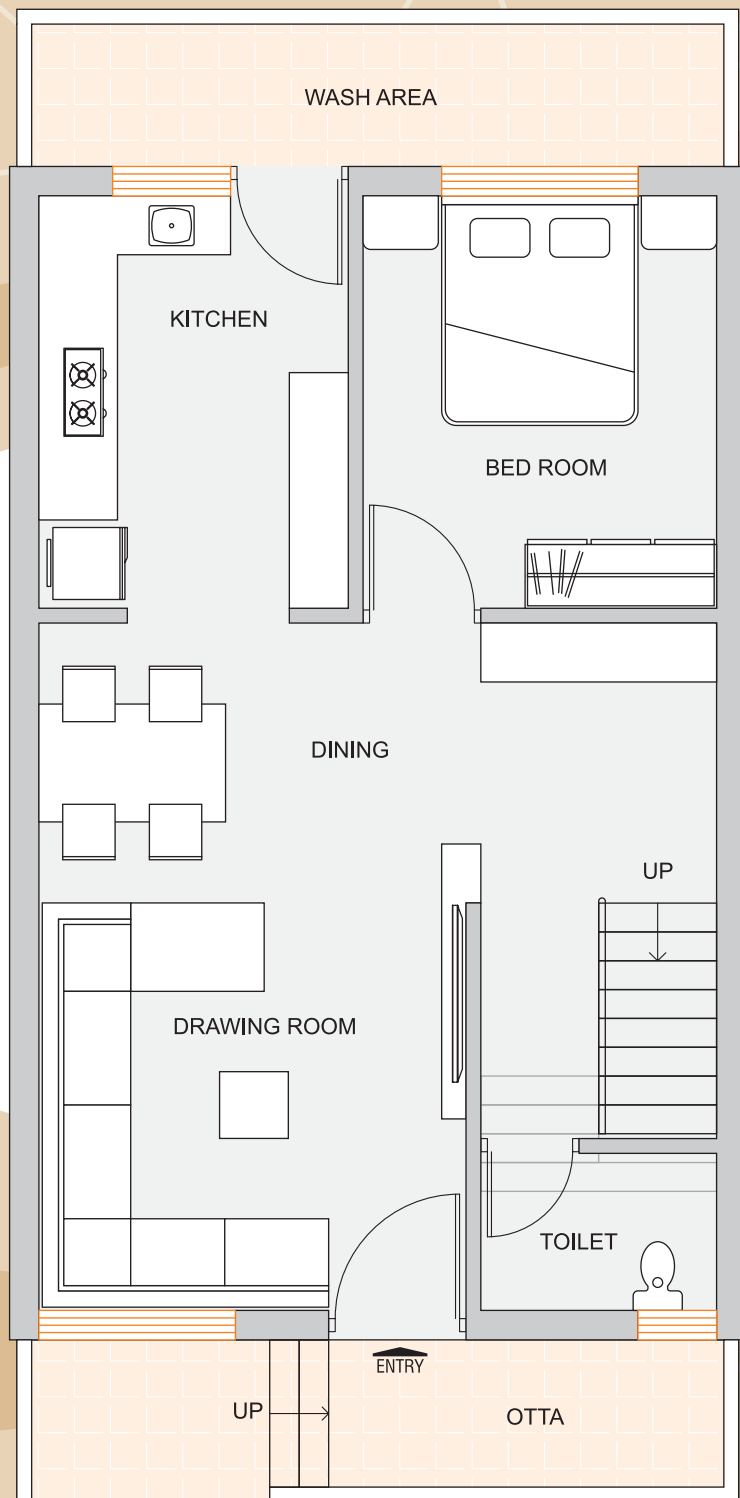

FIRST FLOOR



SITE LAYOUT



TYPE C (3 BHK)



GROUND FLOOR

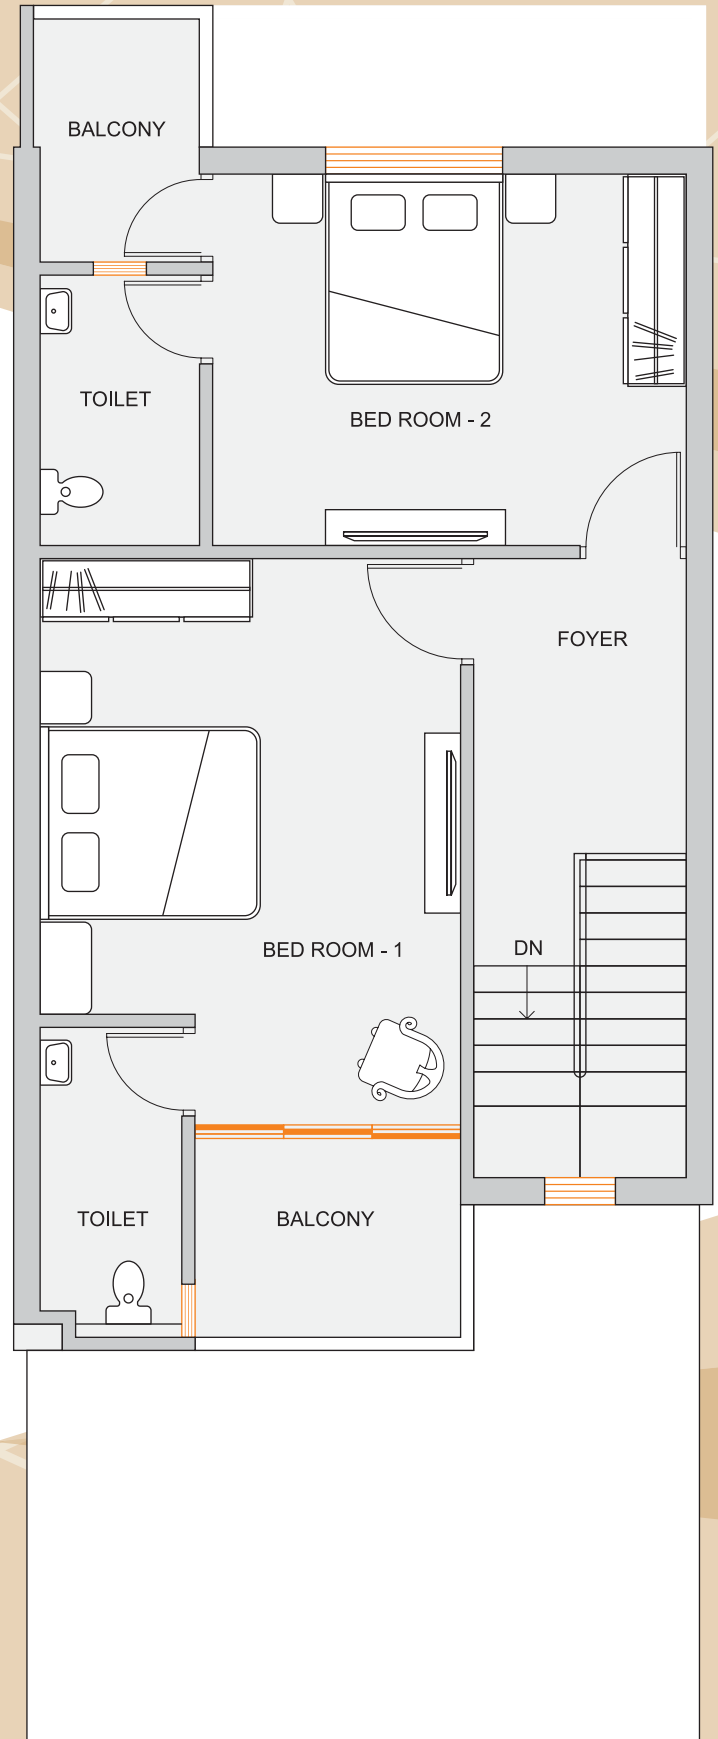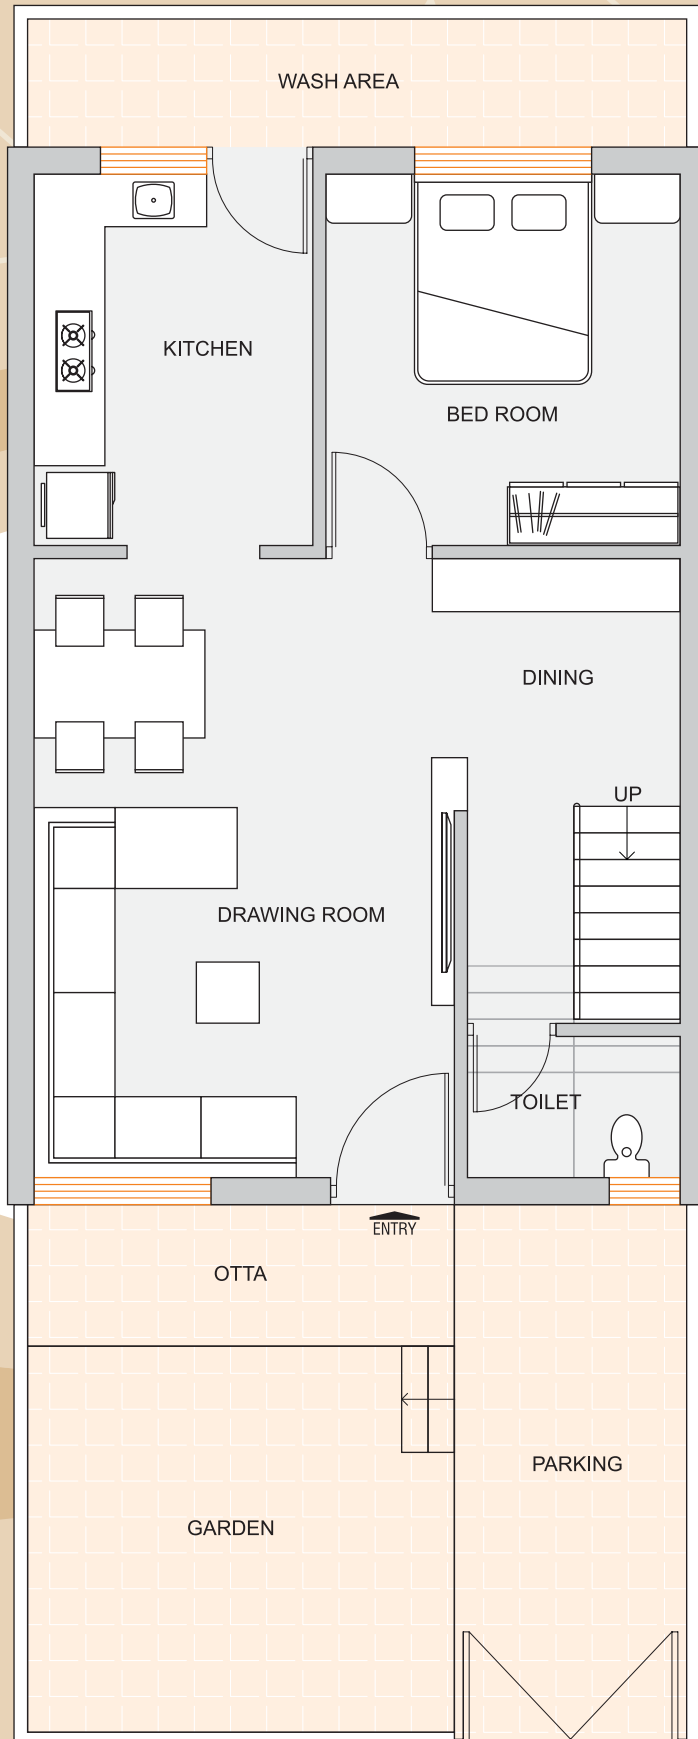

FIRST FLOOR

SPECIFICATIONS

- બાંધકામ : આર.સી.સી. બીમ કોલમ (ફ્રેમ સ્ટ્રક્ચર)
- ગેઈટ : 3 BHK રો-હાઉસને કમ્પાઉન્ડ વોલ તથા એમ. એસ. પાઈપનો ગેઈટ
- કિચન : ગ્રેનાઈટ પ્લેટફોર્મ, સ્ટેનલેસ સ્ટીલ સીંક તથા લીન્ટલ લેવલ સુધી ડિઝાઈનર ગ્લેઝ્ડ ટાઈલ્સ
- બારી : પાઉડર કોટીંગ એલ્યુમિનિયમ સેક્શનની સ્લાઈડીંગ બારી
- દરવાજા : વુડન ફ્રેમ, લેમીનેટેડ ફ્લશ ડોર, S.S. હાર્ડવેર ફીટીંગ્સ
- વાયરીંગ : કન્સીલ્ડ, માસ્ટર બેડમાં એ.સી.ના પોઈન્ટ, સ્ટાન્ડર્ડ વાયરીંગ તથા મોડ્યુલર સ્વીચ
- કલર : બહારની બાજુએ એશીયન એપેક્ષ અને અંદરની બાજુએ લાપી-અસ્ટર
- ફ્લોરીંગ : ૨૪" x ૨૪" ઇંચની વીટ્રીફાઈડ ટાઈલ્સ
- દાદર : રાઈઝર તથા ટપામાં માર્બલ / ગ્રેનાઈટ ફિટીંગ્સ
- પાણીની ટાંકી : અગાસી ઉપર પી.વી.સી. ટેંક તથા અન્ડર ગ્રાઉન્ડ સ્ટોરેજ
- વોટર પ્રુફીંગ : ખુલ્લા ટેરેસમાં ચાઈના મોઝેઈક / ૧ ફૂટ x ૧ ફૂટ ટાઈલ્સ ફિટીંગ
- ટોઈલેટ : દરેક ટોઈલેટમાં સ્ટાન્ડર્ડ કંપનીની લિન્ટર લેવલ સુધી ટાઈલ્સ તથા સી.પી.ફીનીશ બ્રાસના નળ અને સ્ટાન્ડર્ડ કંપનીના સિરામીક વાસણો
- પ્લમ્બીંગ : કન્સીલ્ડ ફિટીંગ્સ, વોશીંગ મશીન, આર.ઓ. તથા મોટર ફિટીંગ્સના પોઈન્ટ





KEY PLAN

SITE ADDRESS

Dev Kutir
TP-1, FP-171, Opp. Devarsh Devine, New Rajoda Road, Bavla-382220.

OFFICE ADDRESS

Diya Infra
204, Chawla Elegance, National Highway, Bavla-382220. Mo. : 98250 20405

RERA Registration No. : _____