

| **3 & 2 BHK**
| Flats & Shops



K R I S H N A
H E A V E N


આવો...! વાવડીનાં વૃંદાવનમાં

About Us

ક્રિષ્ના હેવન એટલે આધુનિકતા, લક્ઝરી અને શાંતિનું અદ્ભુત મિશ્રણ. અહીં તમને **3 & 2 BHK** એપાર્ટમેન્ટ્સમાં તમારી બધી જ જરૂરિયાત પુરી પાડવાથી લઈને એક આદર્શ જીવનશૈલી પ્રદાન કરતી બધી જ સગવડો આપવામાં આવી છે. હવા ઉજાસથી ભરપૂર એવા વિશાળ કાર્પેટ એરિયા ધરાવતા ફ્લેટ્સ જ્યાં દરેક રૂમ અને લિવિંગ સ્પેસમાં મળશે આનંદની અનુભૂતિ.



અહીંયા જીવનની બધી જ પળો હવે શાનદાર અને ચાહવાર બનશે. આ સમગ્ર પ્રોજેક્ટ સ્માર્ટ પ્લાનિંગનો નમૂનો છે, જ્યાં દરેક વસ્તુને વિચારીને ડિઝાઇન કરવામાં આવી છે જેથી તમને મળે લક્ઝરીયસ લાઇફસ્ટાઇલ. પાર્કિંગ, વેનિટલેશન, લિફ્ટ્સ અને ઓપન સ્પેસ જેવી બધી જ વસ્તુઓમાં ડીટેઇલ પ્લાનિંગ કરવામાં આવ્યું છે, જેથી તમારા પરિવારને મળે અનેરો અનુભવ.

Committed to Delivering a
Premium Lifestyle

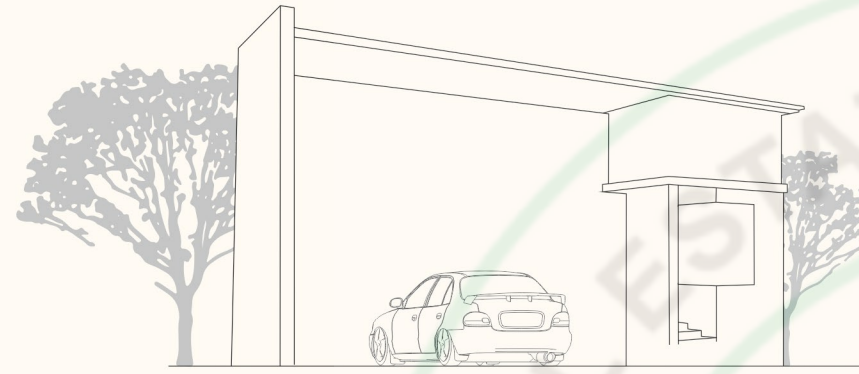


ભવ્ય એલિવેશન જ્યાં થશે,
સમૃદ્ધ ઇપનશૈલીનો શુભારંભ



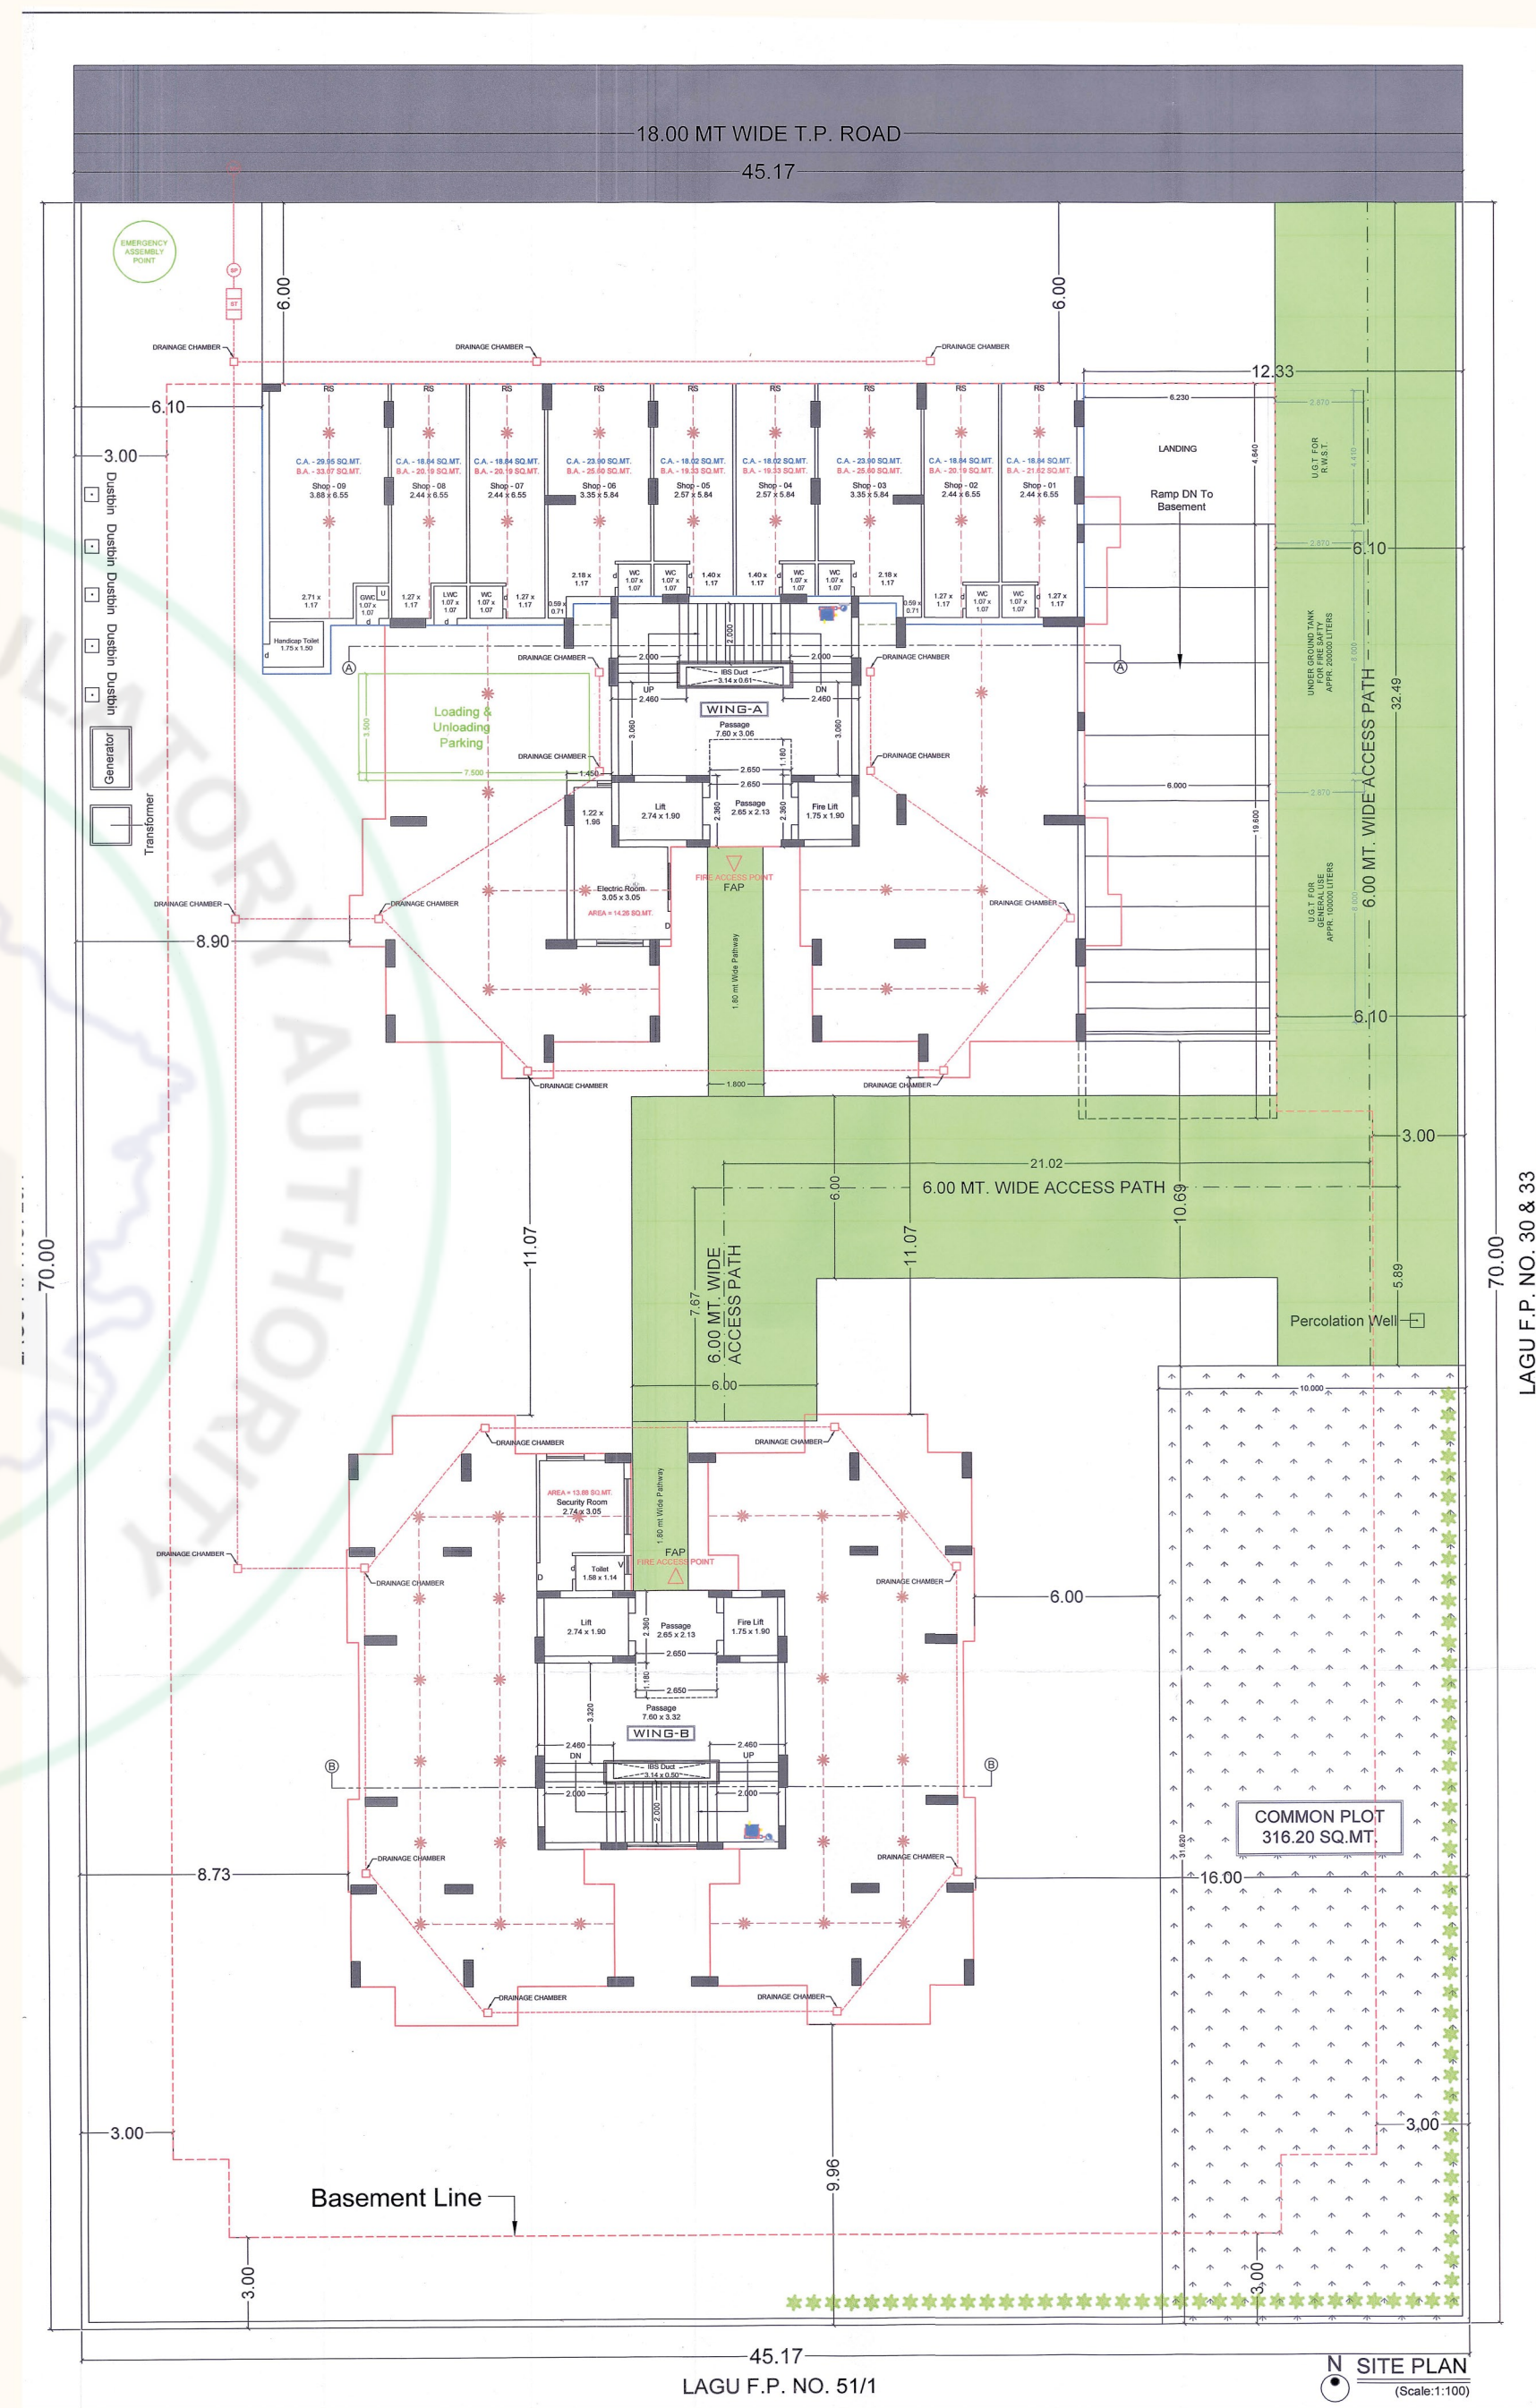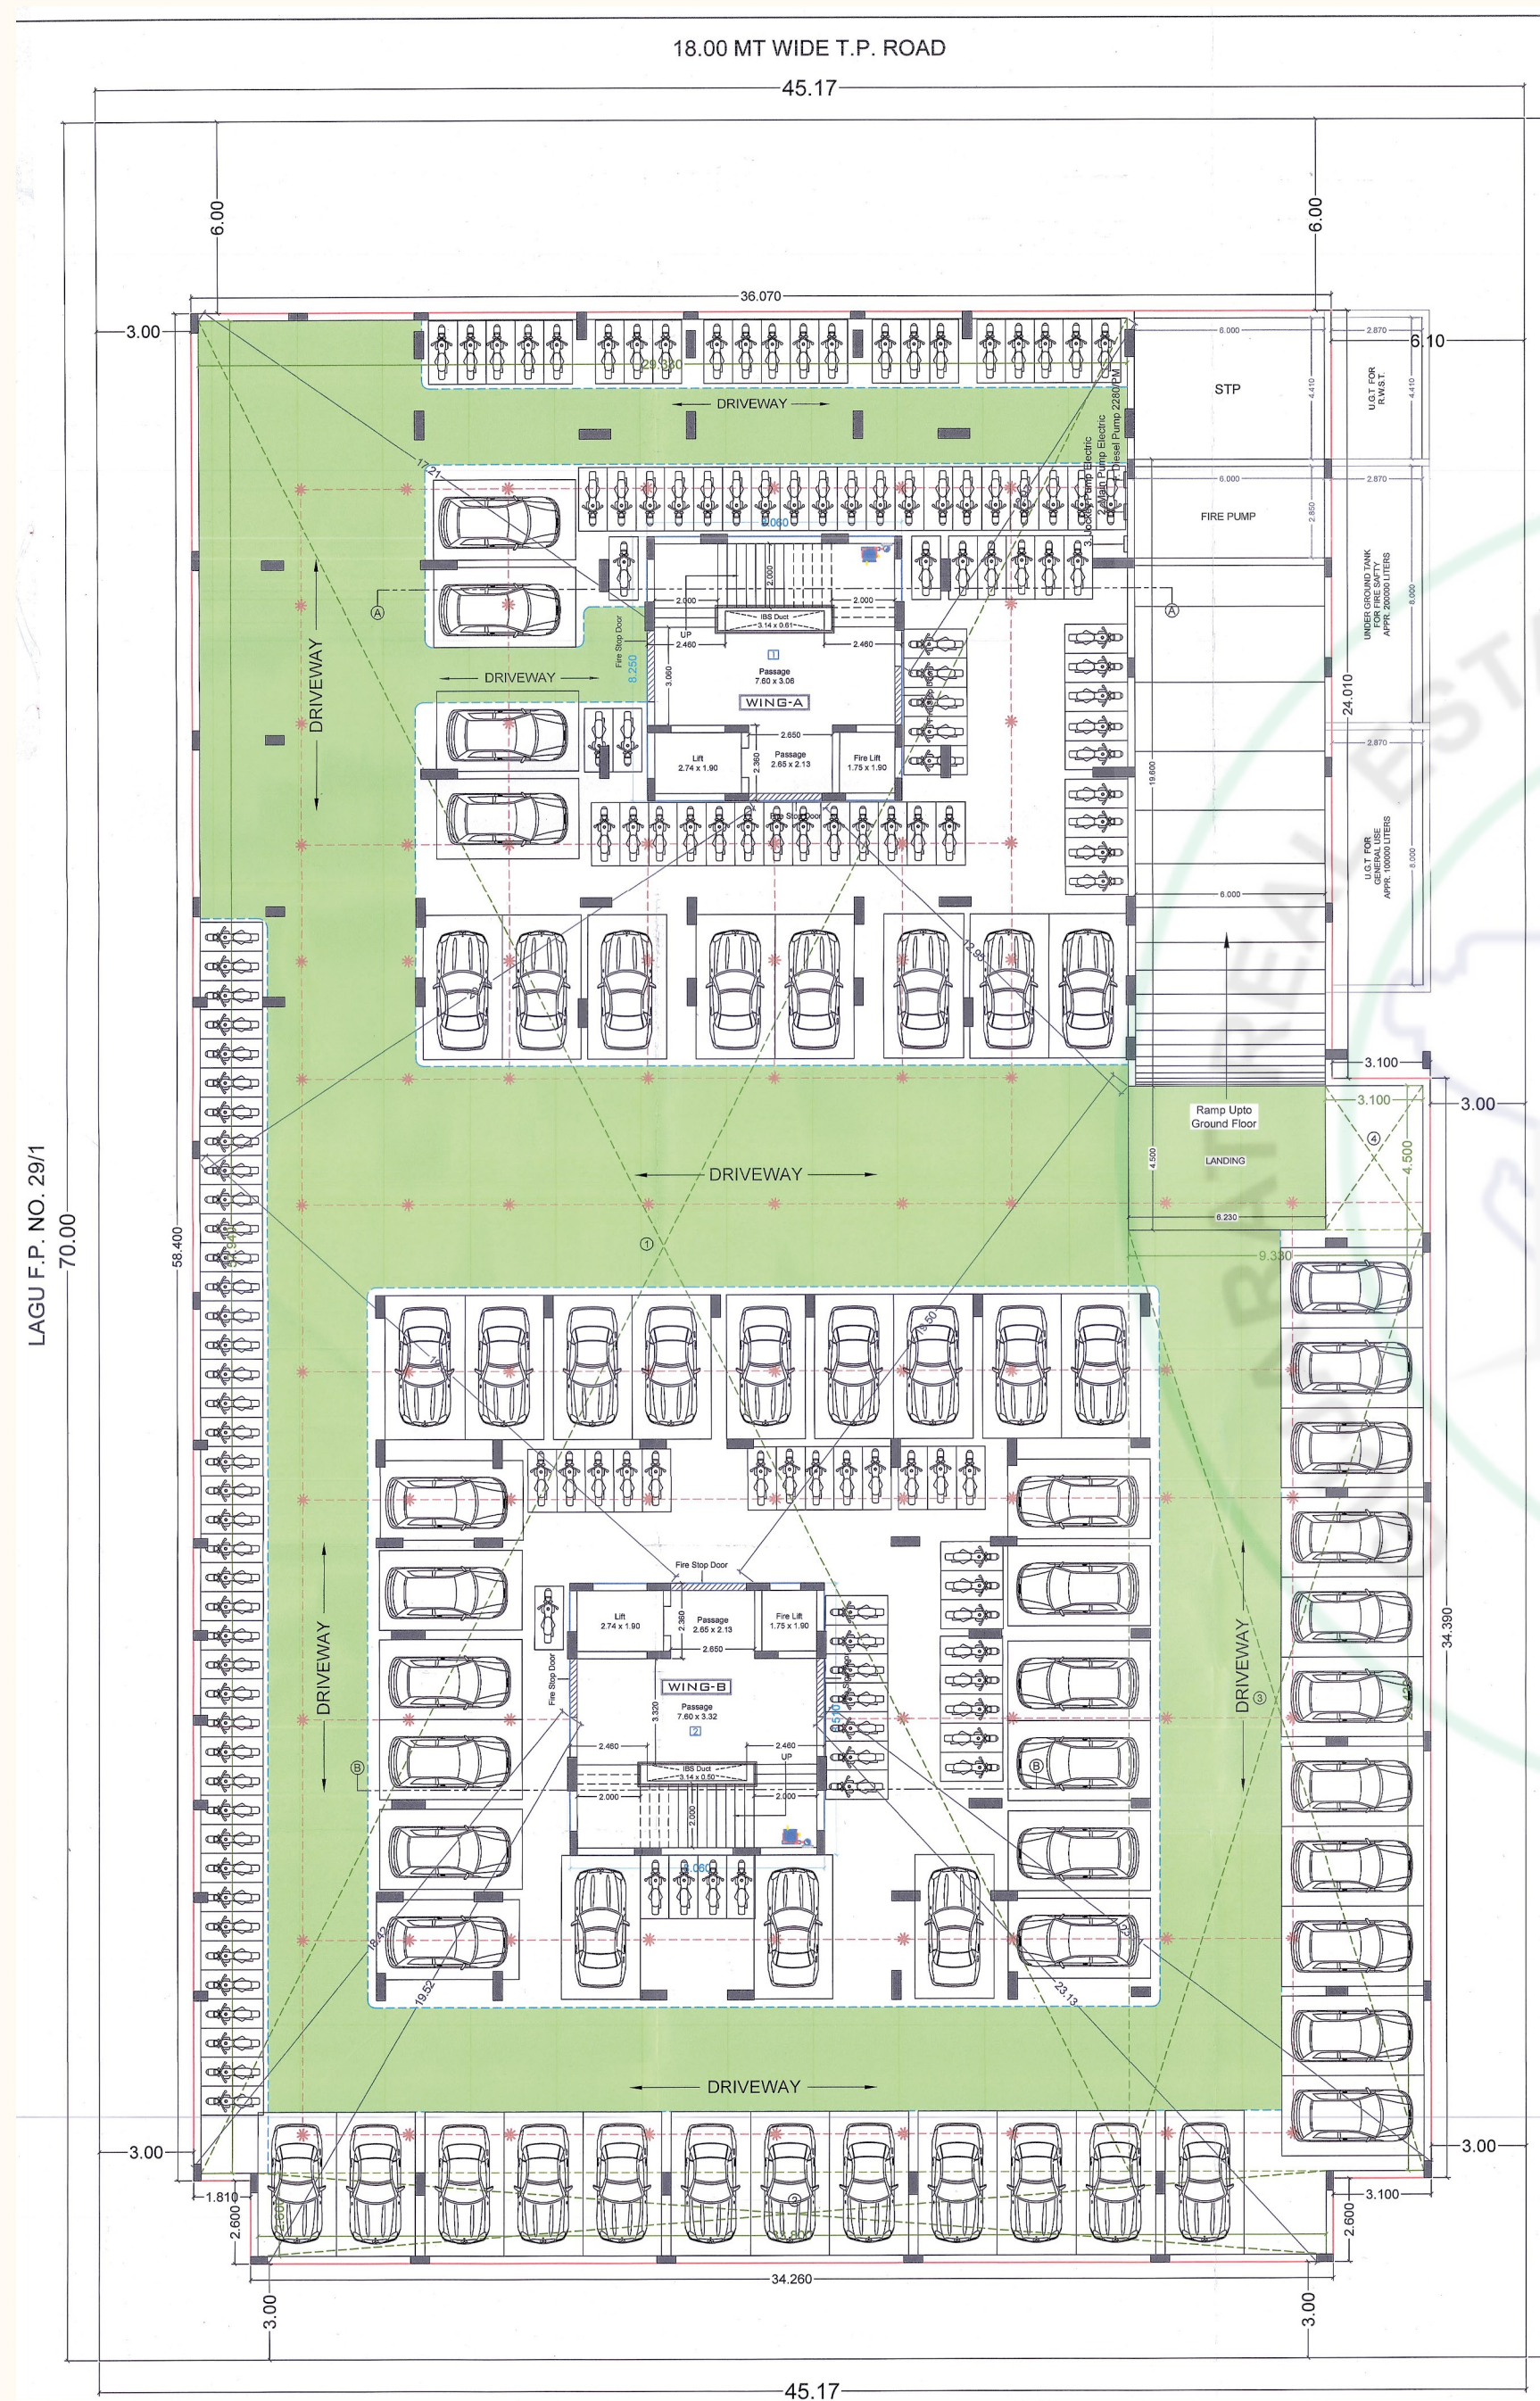


3 BHK
WING A
(1ST FLOOR PLAN)

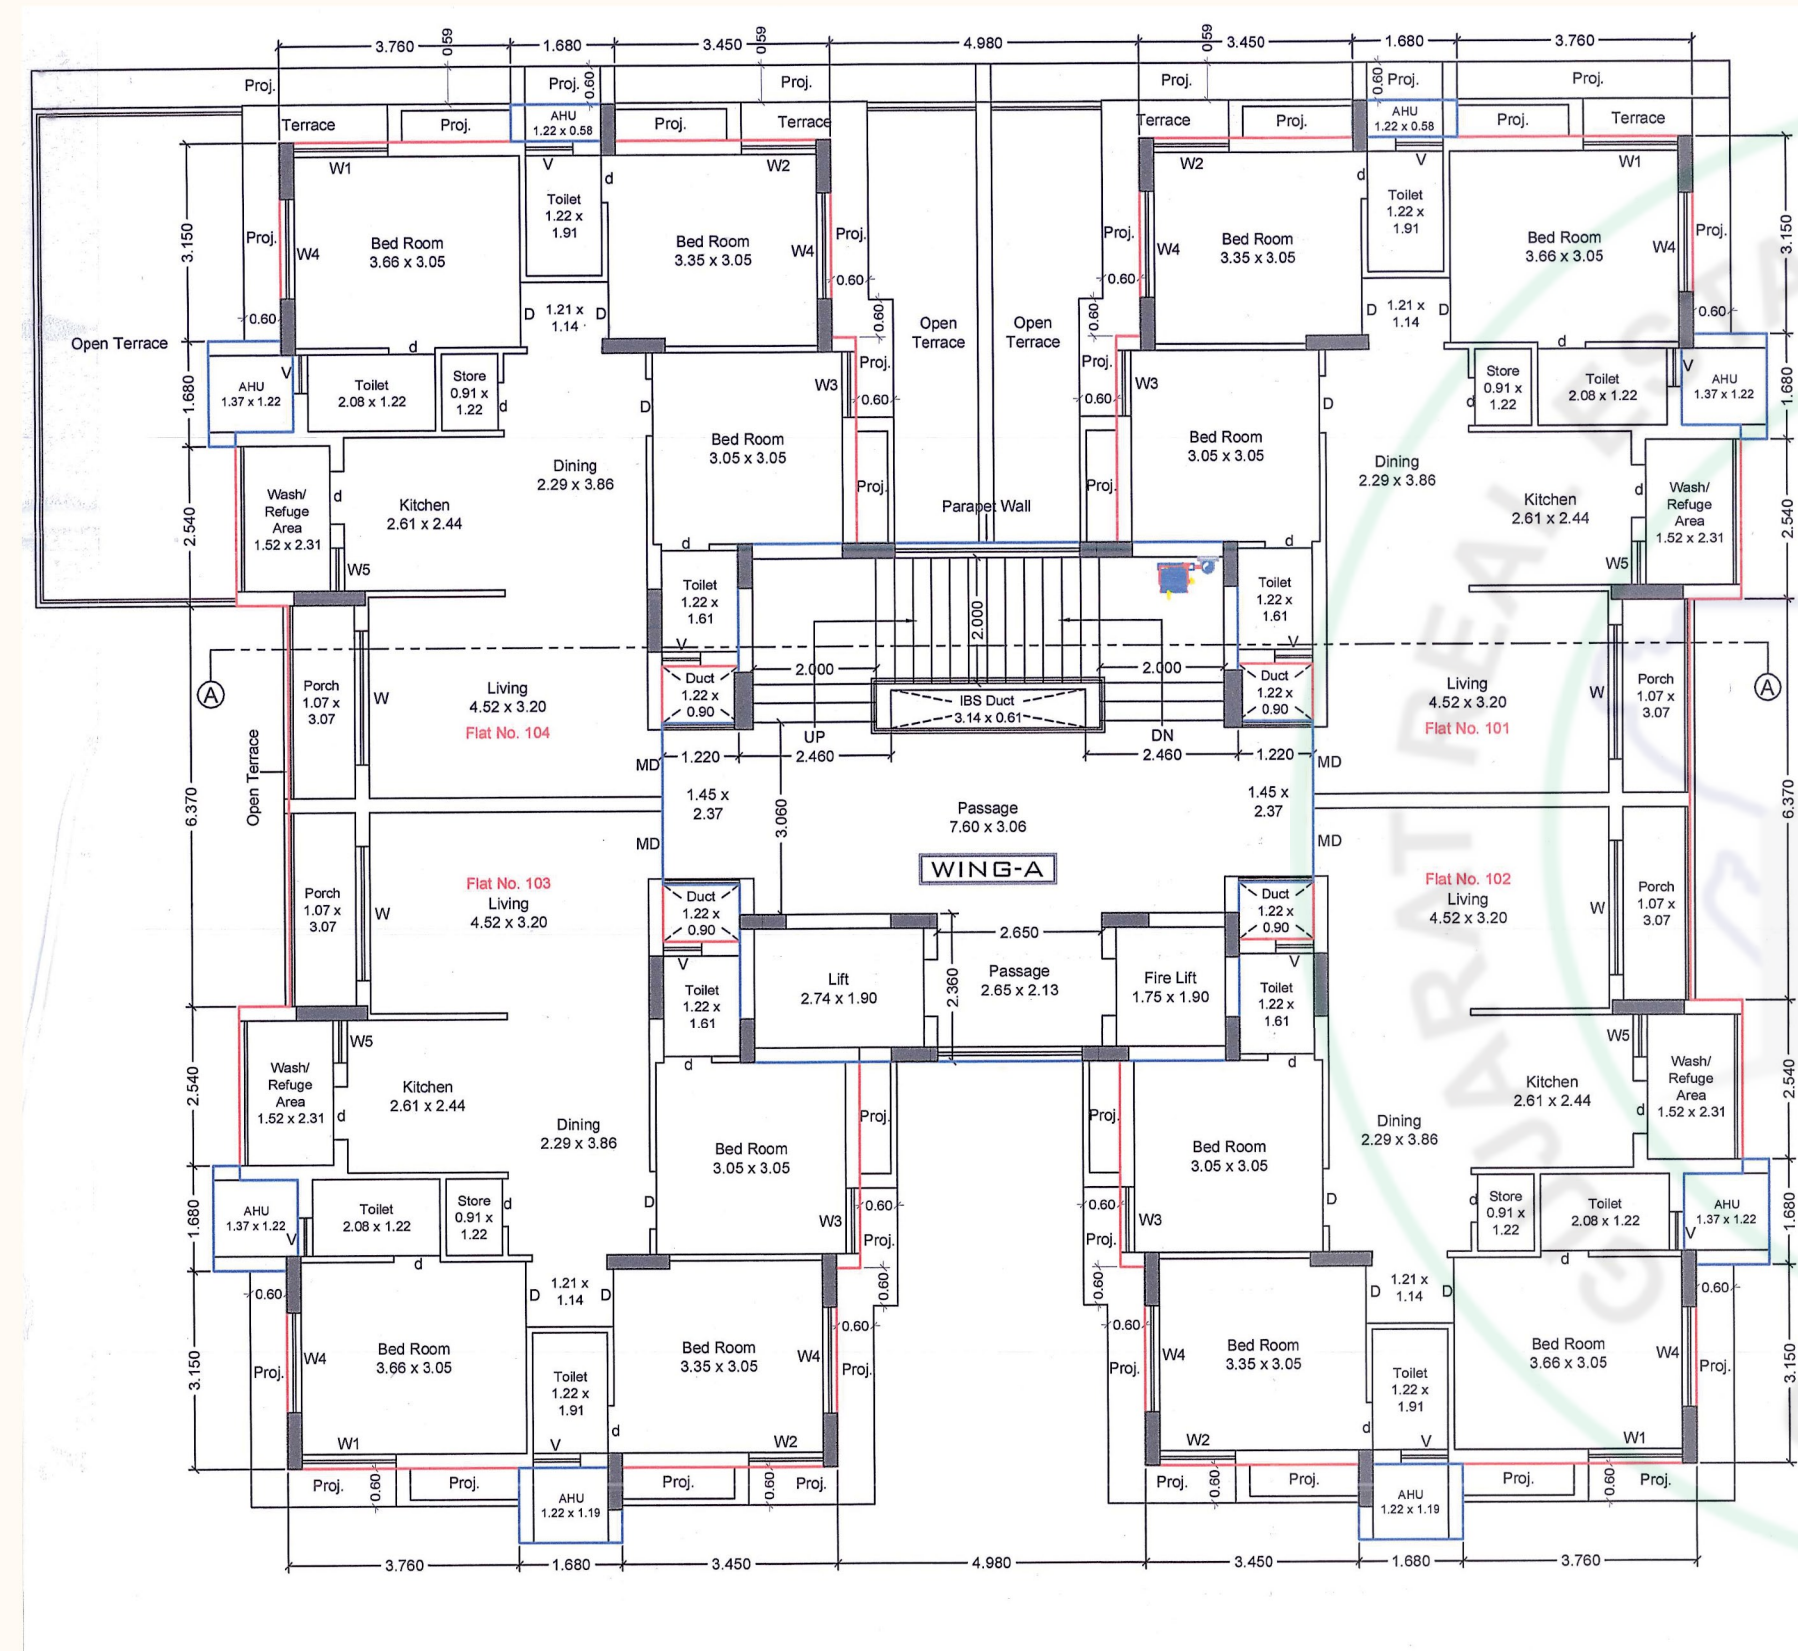


*Only for 1st Floor
Open Terrace


3 BHK
WING A
(TYPICAL FLOOR PLAN
2ND TO 13TH FLOOR PLAN)

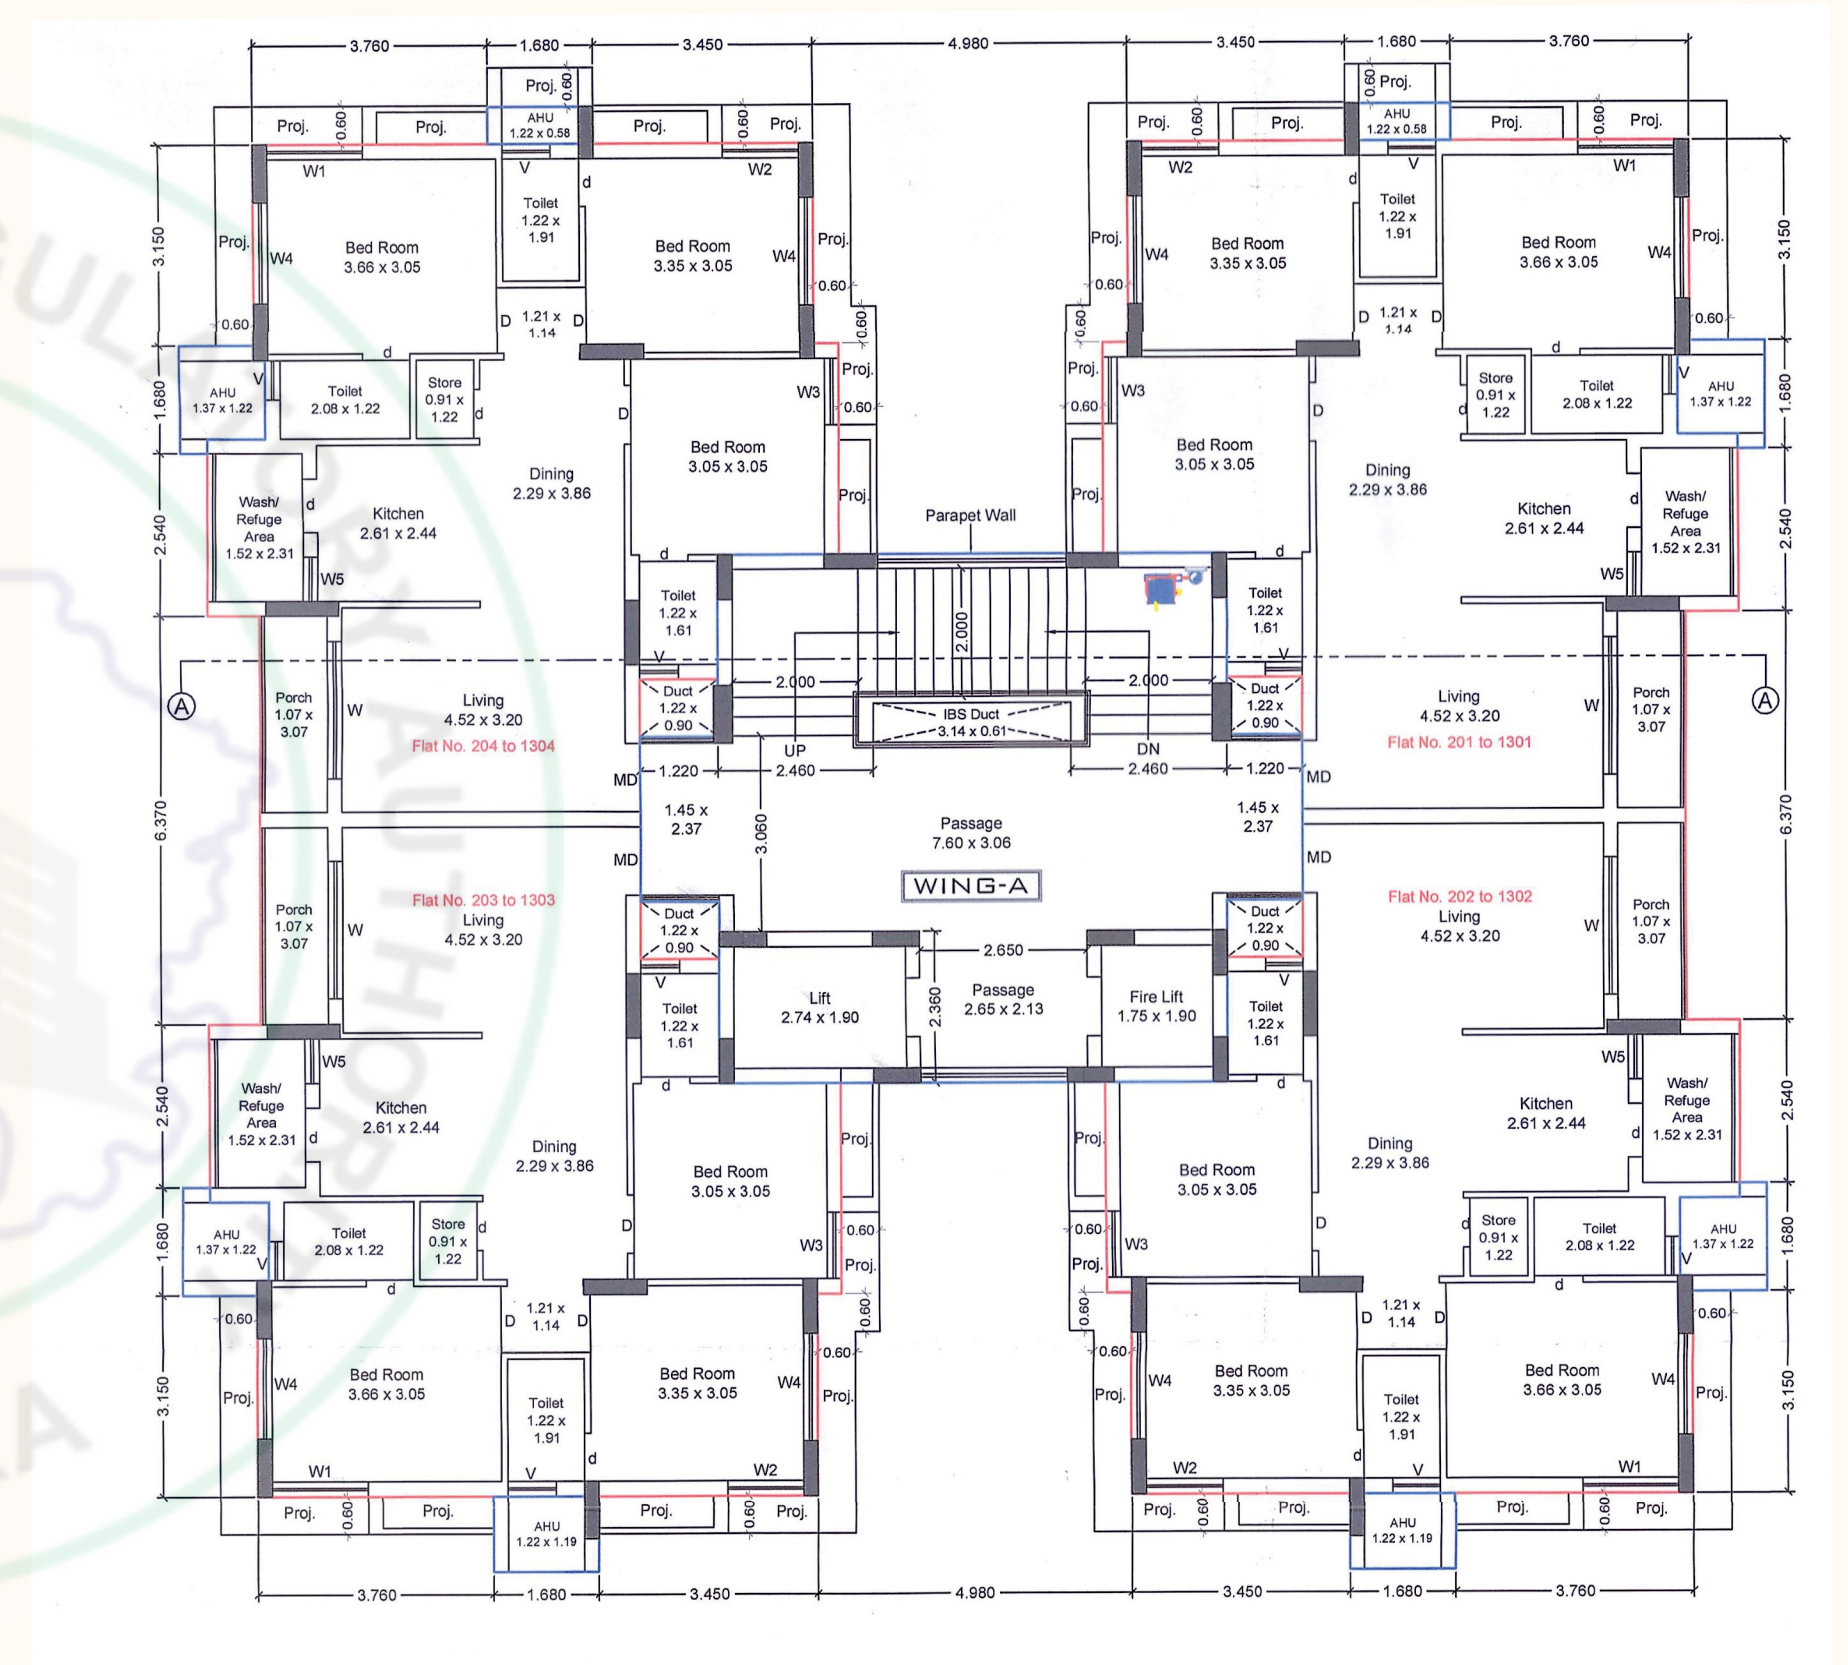

3 BHK
WING A
(14TH FLOOR PLAN)

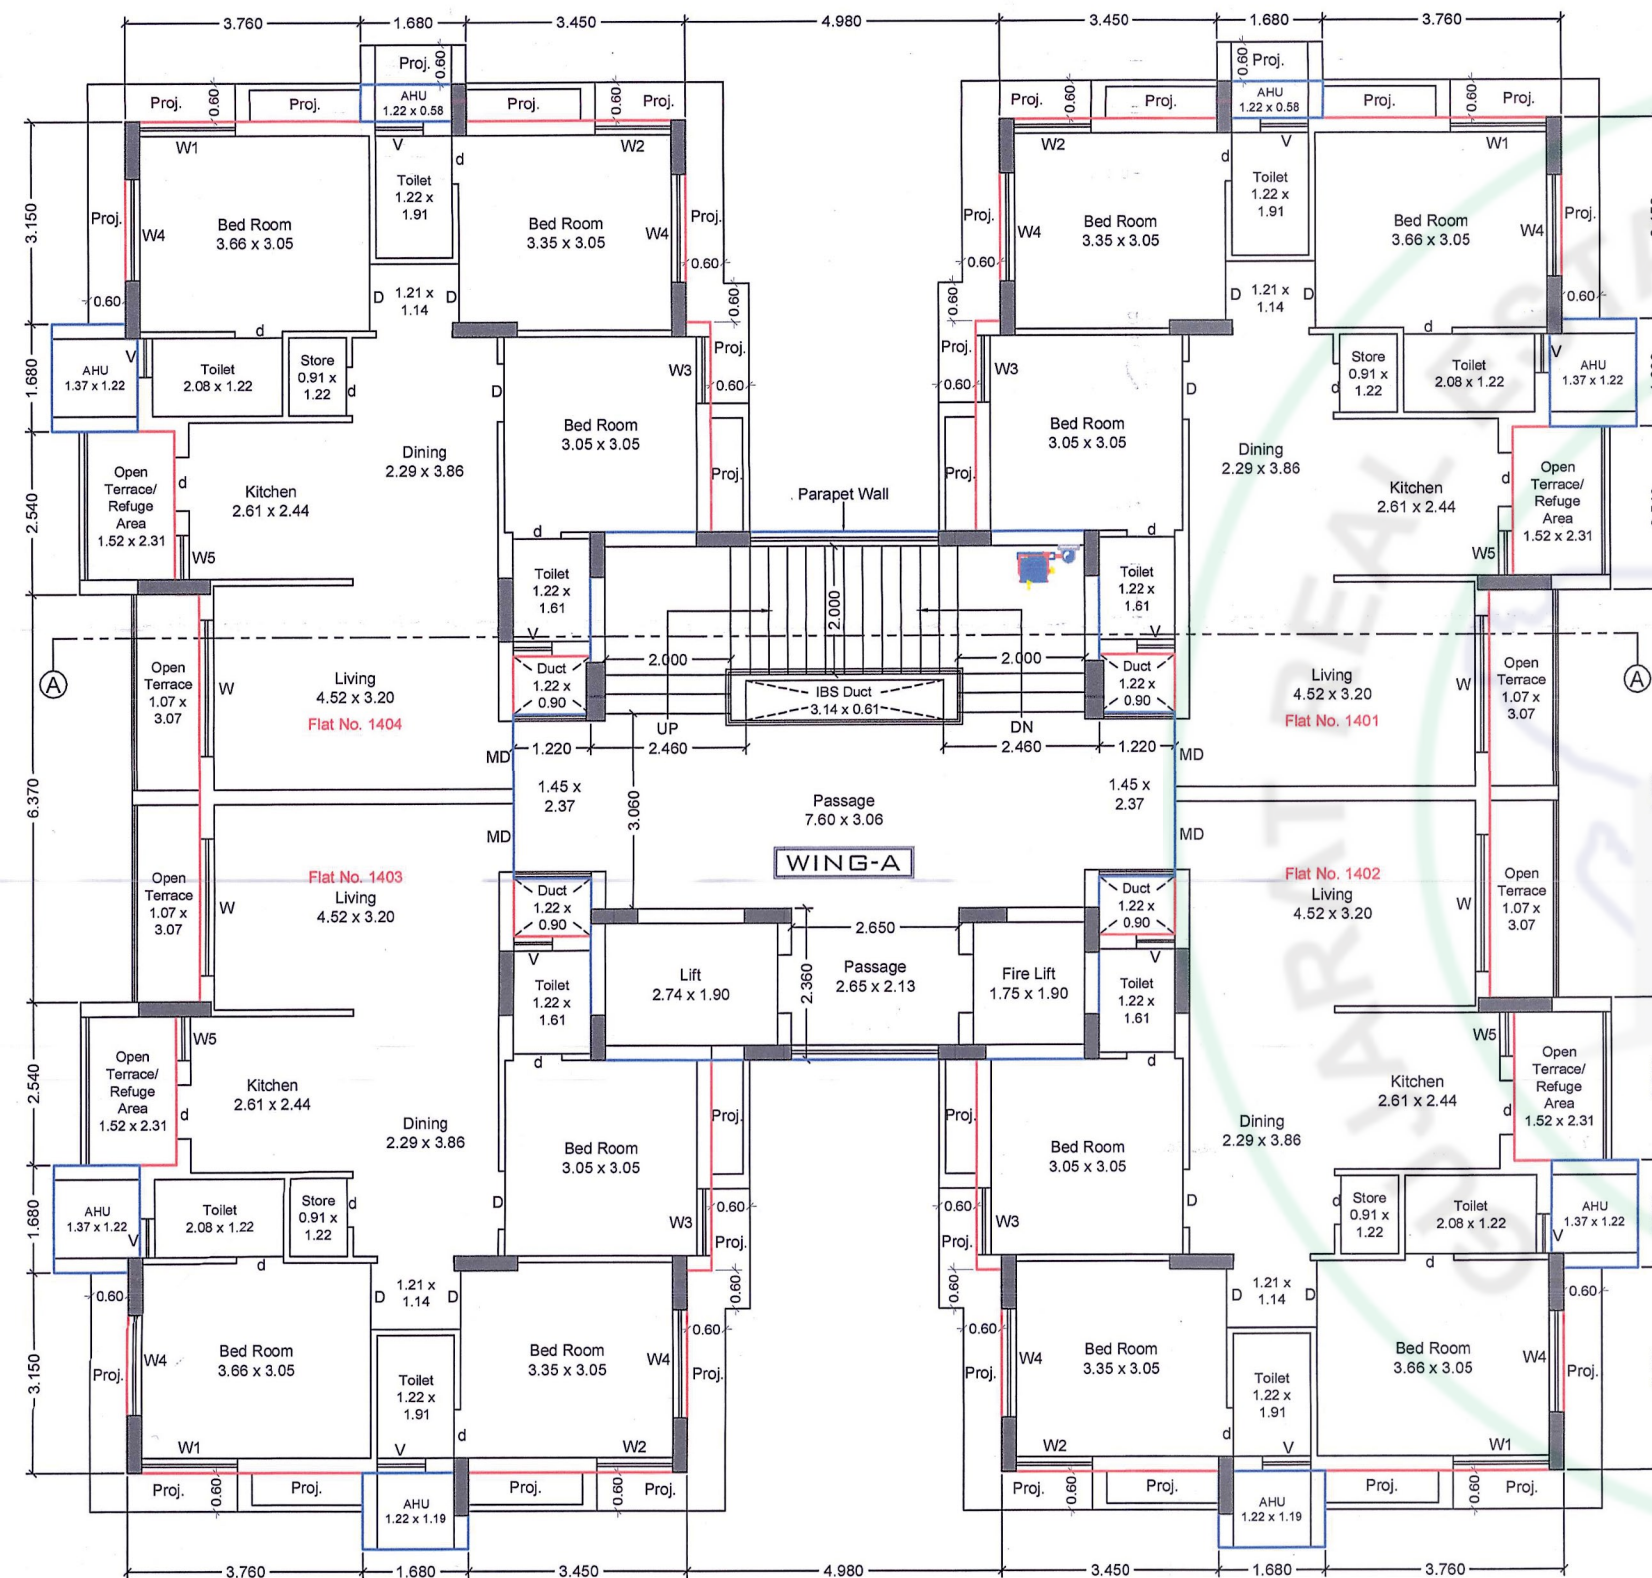

3 BHK
WING A
(TERRACE PLAN)

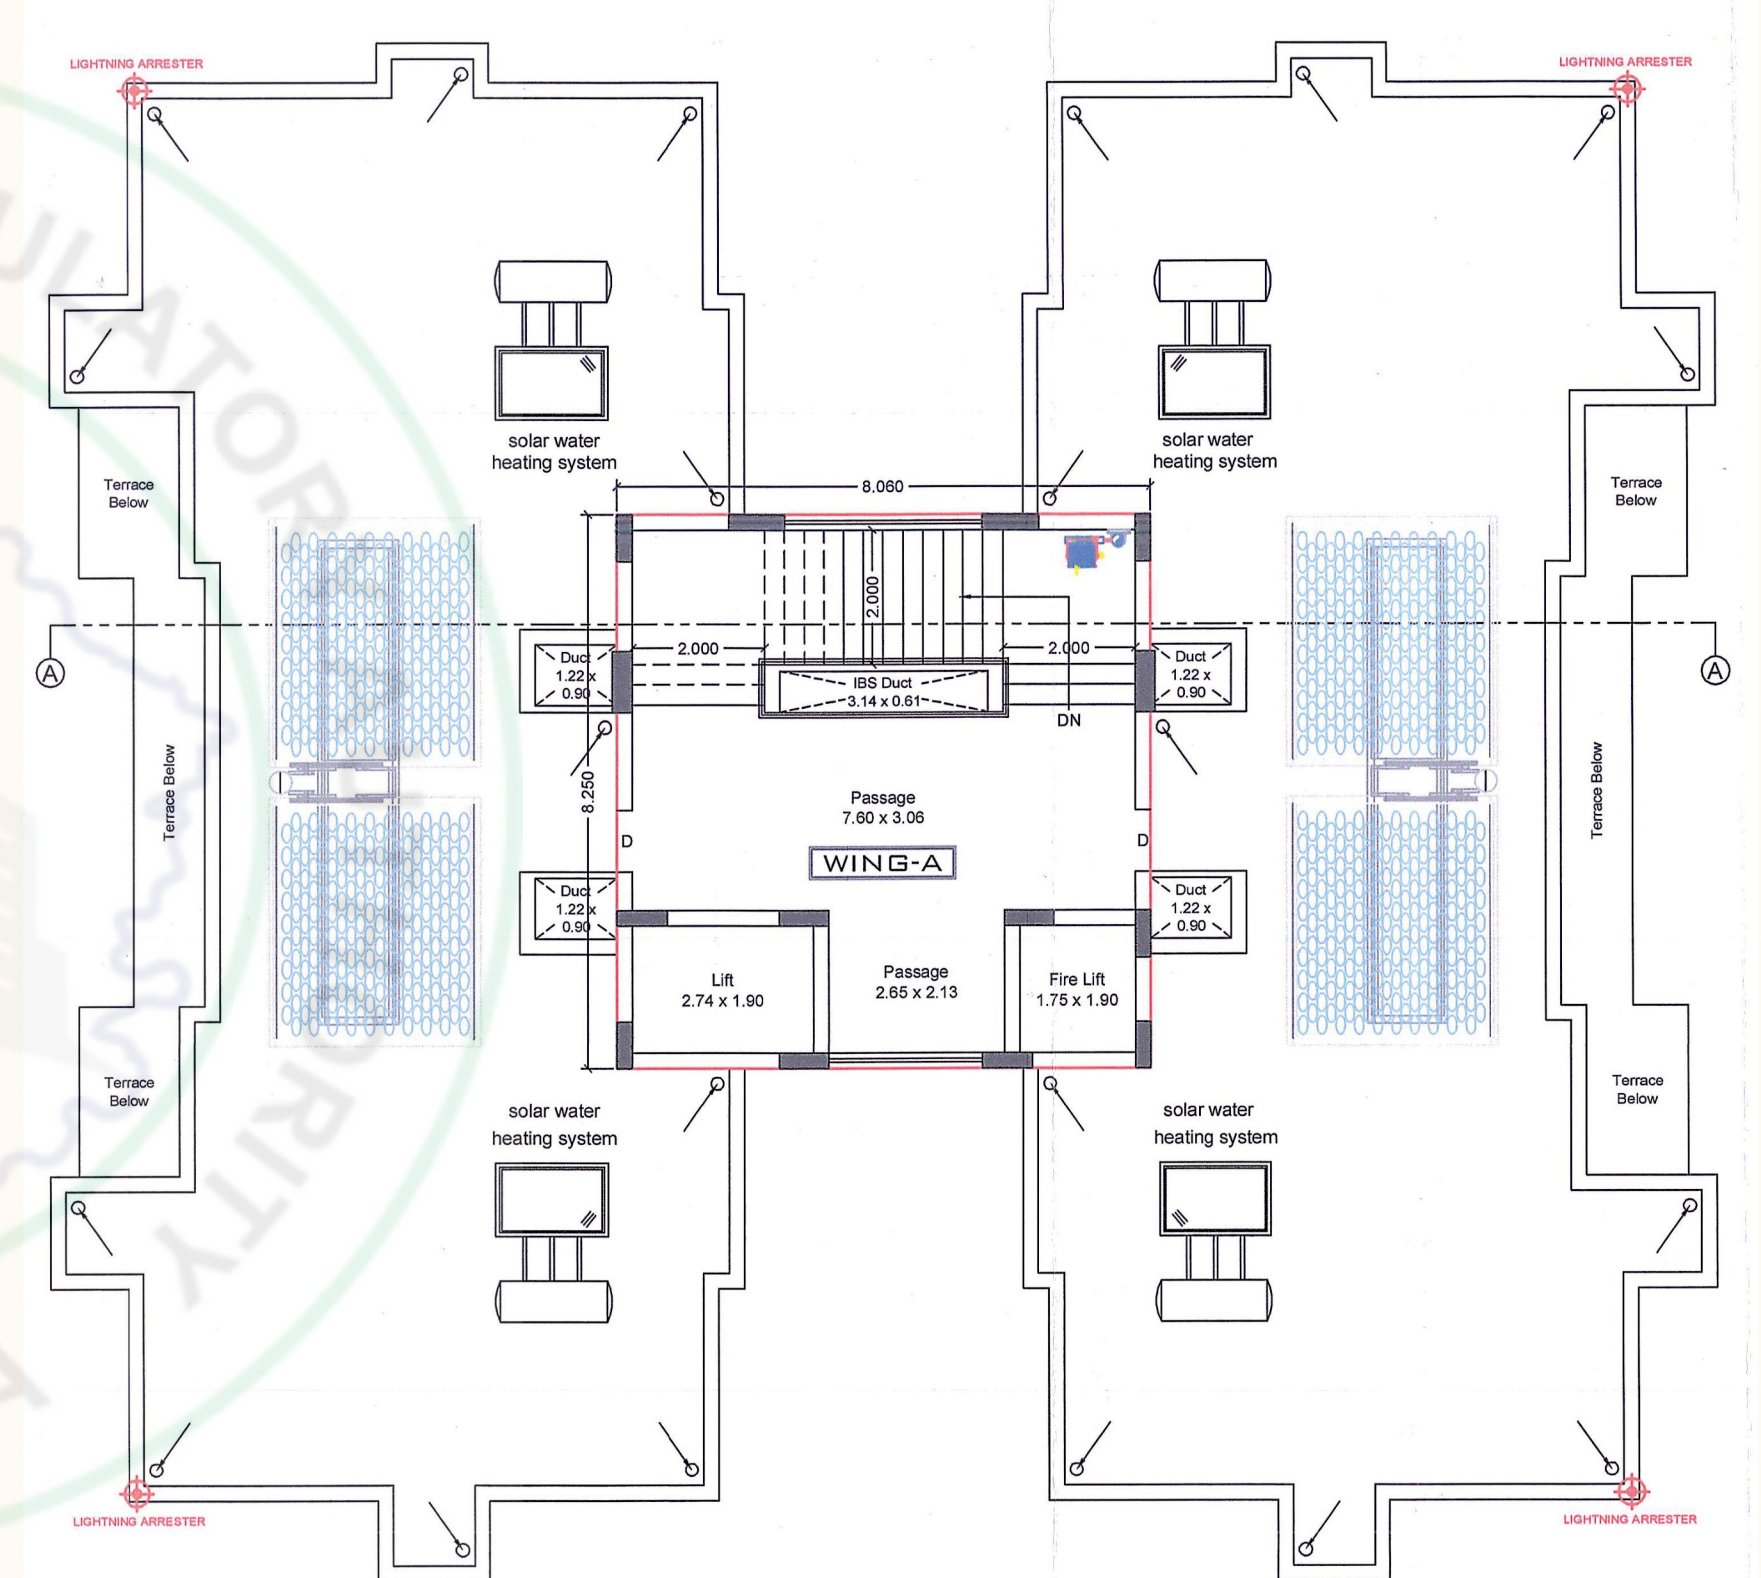

2 BHK
WING B
 (TYPICAL FLOOR PLAN
 1ST TO 12TH FLOOR PLAN)




2 BHK
WING B
 (13TH FLOOR PLAN)




2 BHK
WING B
(TERRACE PLAN)

Key Plan

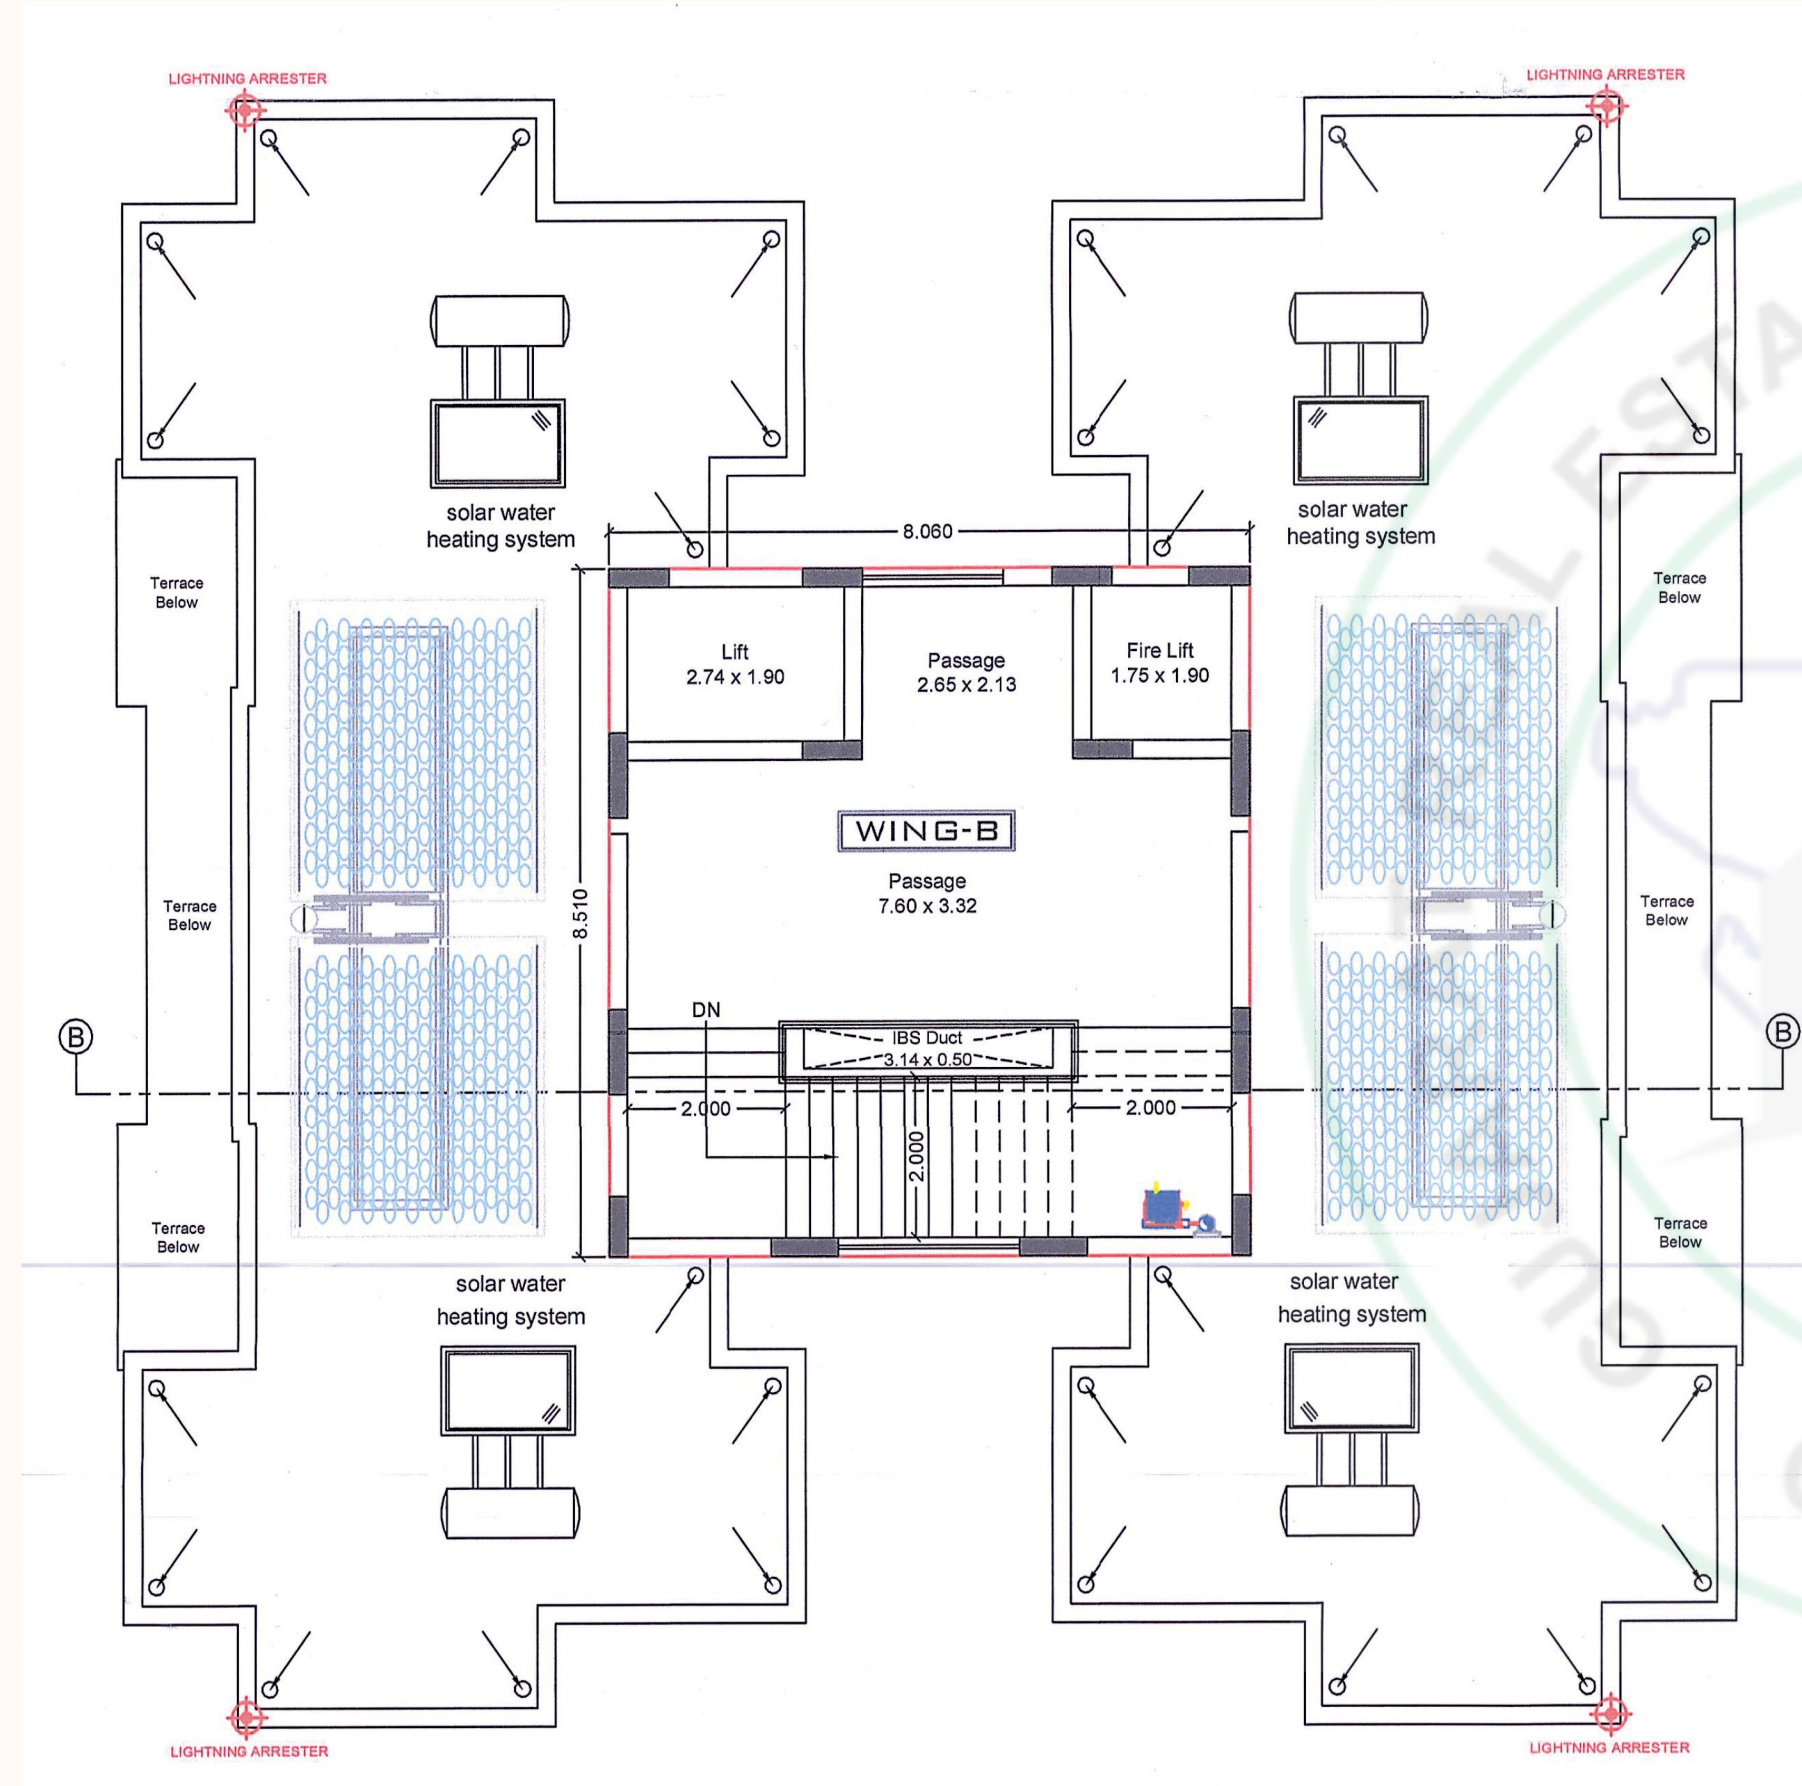

એમેનિટીઝ

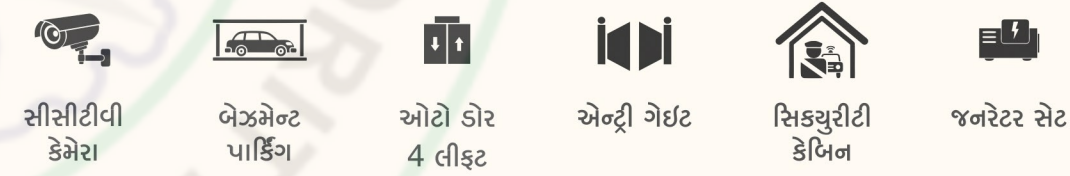

સુવિધાઓ

- આર.સી.સી. ફેમ સ્ટ્રક્ચર બાંધકામ
- ફ્લેટમાં ઉચ્ચ ગુણવત્તા વાળી વિદ્યુત્તંત્રિય ટાઇલ્સનું ફ્લોરિંગ
- ઉચ્ચ ક્વોલિટીનું પાઇપ ફિટિંગ
- ઉચ્ચ ક્વોલિટીના ઇલેક્ટ્રિક વાયર તથા સ્ટાન્ડર્ડ મોડ્યુલર સ્વિચ
- મેઇન ડોર કેબોરેટીવ લેમીનેટેડ તથા અન્ય આકર્ષક લેમીનેટેડ ડોર
- કિચનમાં ગ્રેનાઇટ પ્લેટફોર્મ, સ્ટેનલેસ સ્ટીલ સીક, ફૂલ ગ્લેસ ટાઇલ્સ તેમજ વોટર પ્યુરીફાયર પોઇન્ટ
- ગરમ પાણી માટે સોલાર વોટર હીટરની સુવિધા
- દરેક બેડ તથા કીચનમાં કબાટ માટે માર્બલ સેલ્ફ
- મોસ્ક્યુટો નેટ સાથે એલ્યુ. પાવડર કોટેડ શ્રી-ટ્રેક સેક્શન વિન્ડો
- સંપૂર્ણ બિલ્ડિંગમાં CCTV કેમેરા
- સ્ટાન્ડર્ડ કંપનીની લિફ્ટ
- ફાયર સેફ્ટી સુવિધા
- ફિનીશીંગ ઇન્ટરનલ સ્મૂથ ફિનીશ પ્લાસ્ટર સાથે પોલ પુડી

નોંધ:

- બ્રોસર ફક્ત માહિતી અને માર્ગદર્શન માટે છે તથા મંજૂર થયેલ બિલ્ડિંગ પ્લાનના માપ માન્ય રહેશે.
- સર્વિસ ટેક્સ તથા કોઈપણ પ્રકારના સરકારી ટેક્સ ખરીદનારે ભોગવવાના રહેશે.
- ફ્લેટ ઓનરે સોસાયટીના A.O.P નું સભ્ય થવું ફરજિયાત છે. અને તેમની ફી અલગથી આપવાની રહેશે.
- કોમન ઇલેક્ટ્રિક ફીટિંગ અને પ્લમ્બિંગ ફીટિંગ સિવાયનું વધારાનું ફીટિંગ આવશે તો ખરીદનારે તેનો ચાર્જ અલગથી ચુકવવાનો રહેશે.
- લીગલ, પી.જી.વી.સી.એલ., આર.એમ.સી.ને લગતા અન્ય ચાર્જ અલગથી આપવાના રહેશે.
- ન્યાયક્ષેત્ર રાજકોટ રહેશે.



K R I S H N A
H E A V E N

Architect
Bhavesh Patel

Structure Designer
Sanjaybhai Unjiya

Legal Advisor
Anilbhai Dobariya

Project By
Sky Developers

Booking Contact

☎ 72020 00309 / 92275 22283

Address

📍 ઓજસ ઓરા પાસે, 80 ફુટ રોડ, વાવડી.



Scan For Location



Scan For Digital Brochure