



PrathaM

SQUARE

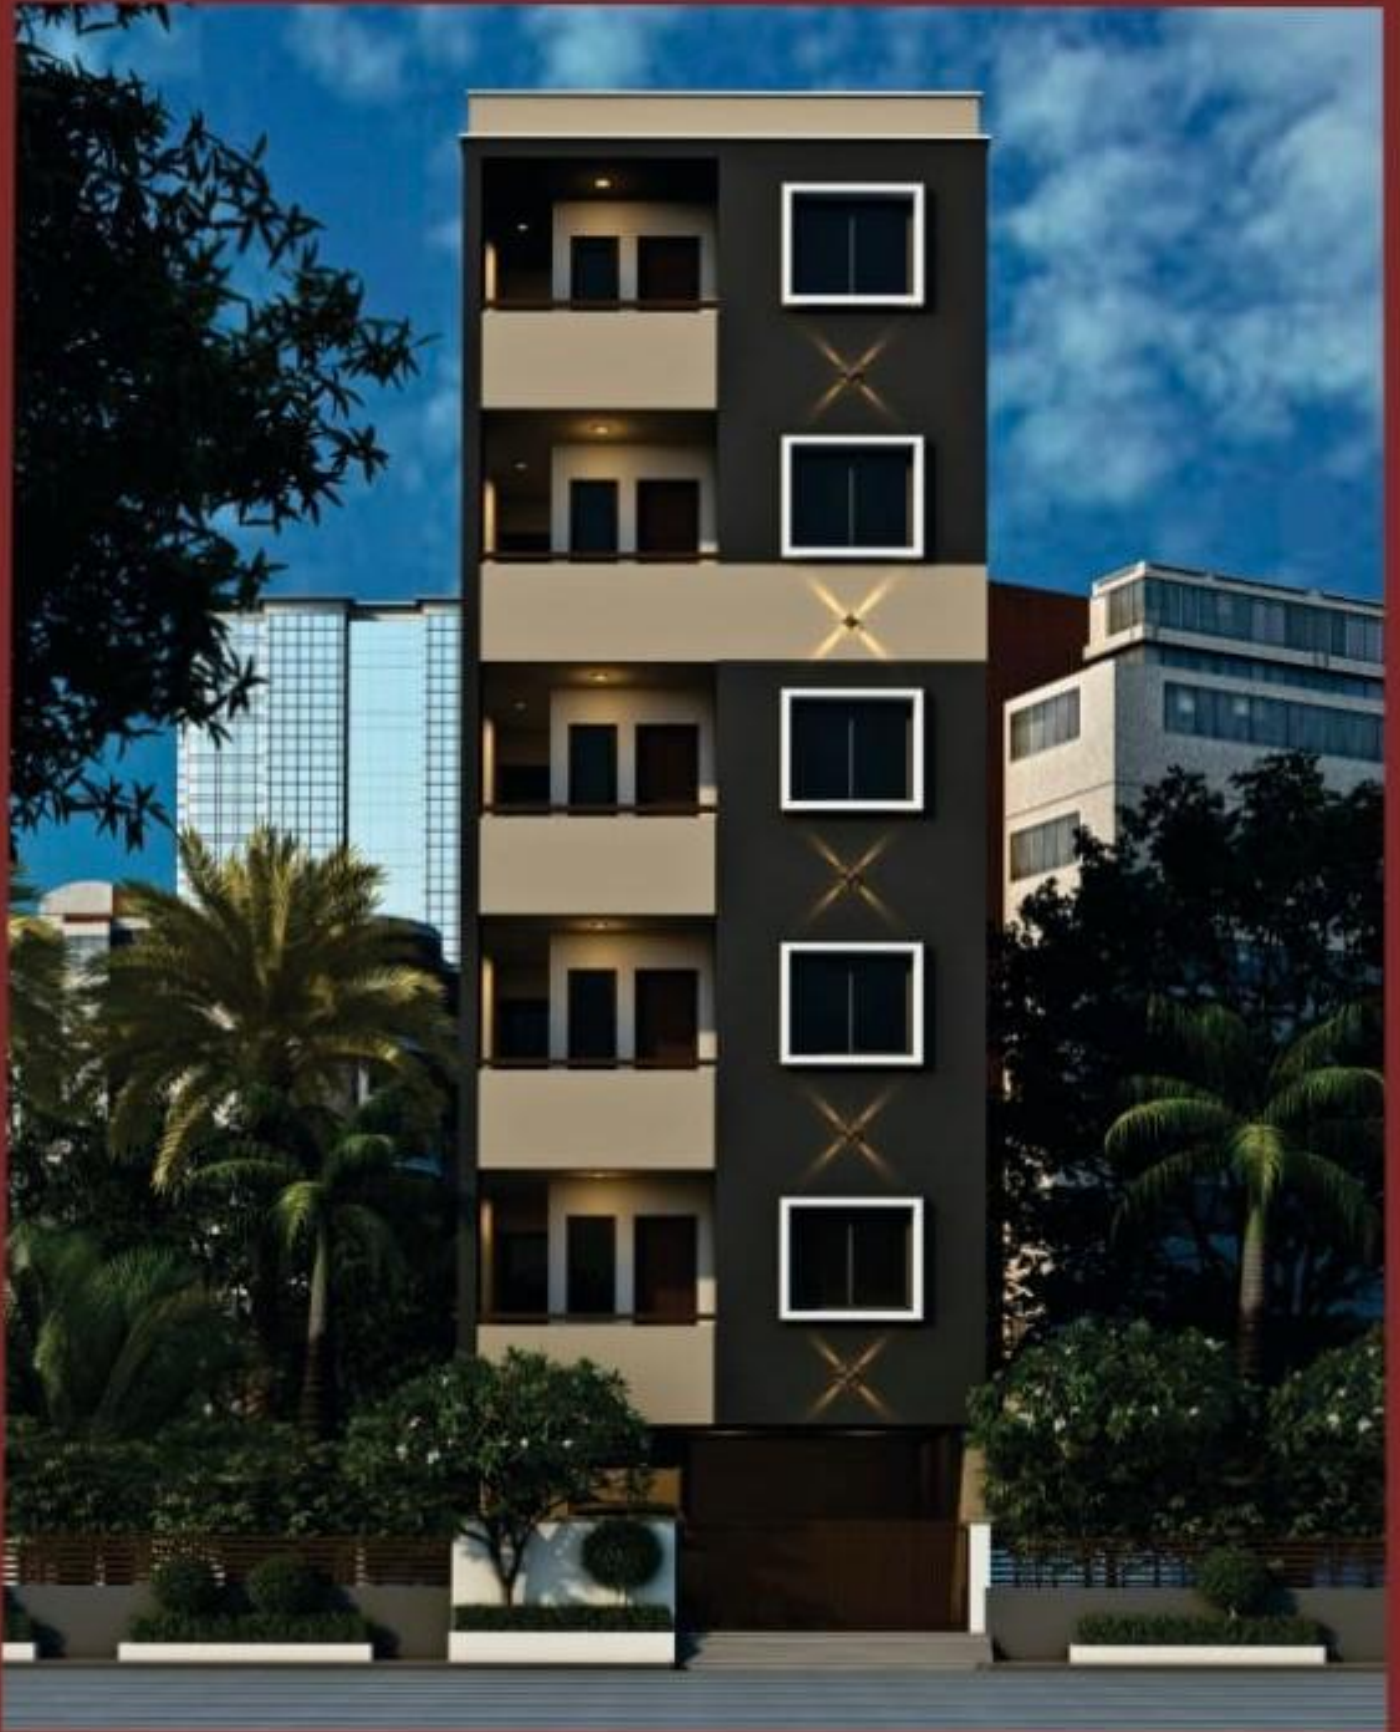

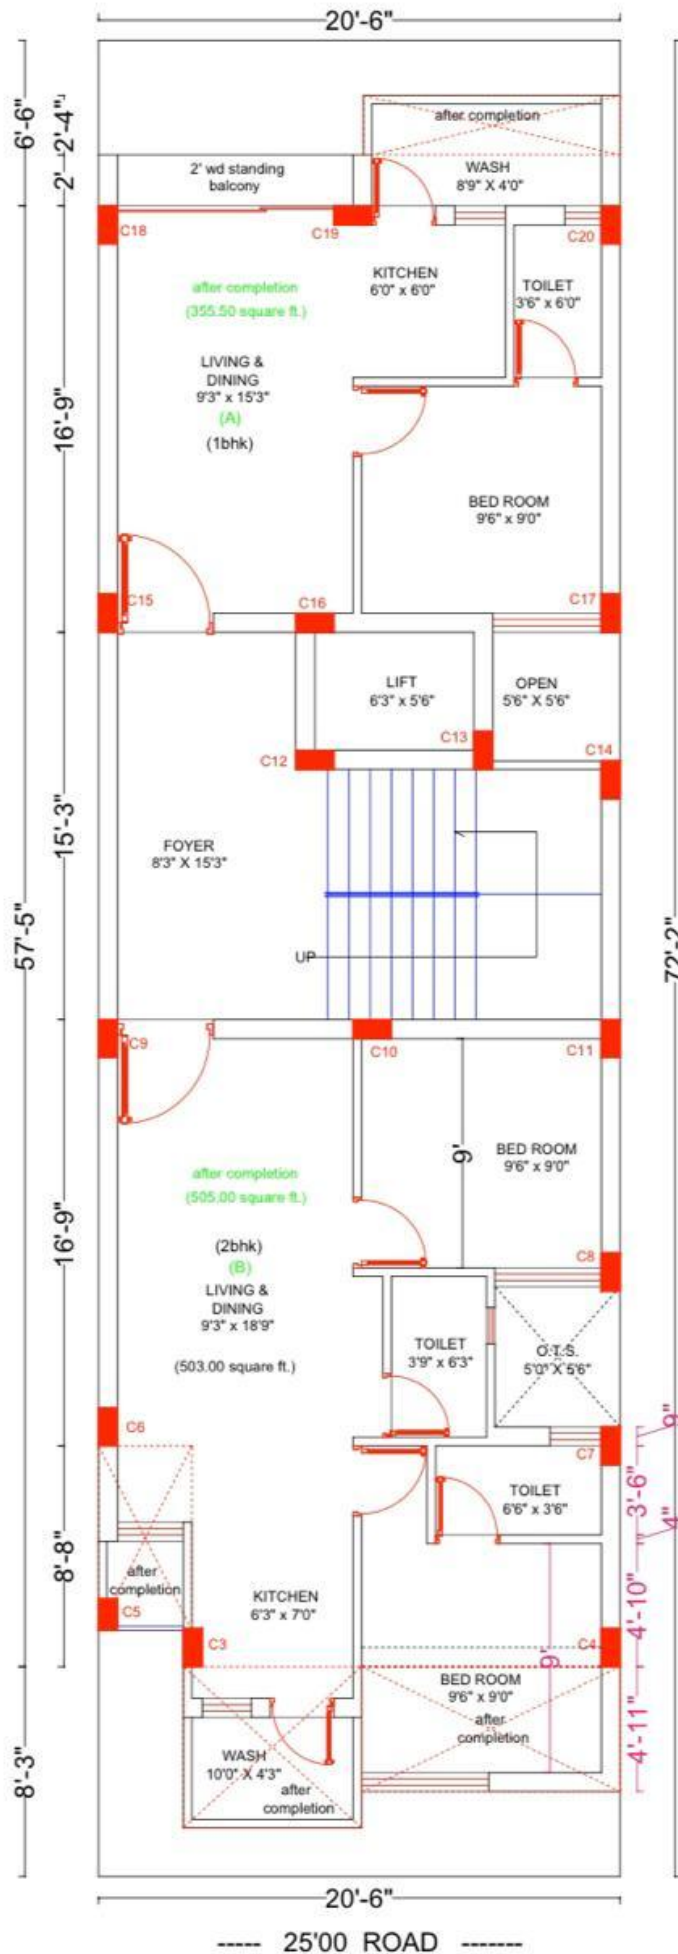



PrathaM

Square

વિશેષતા

આકર્ષક એલિવેશન અને સુગમ્ય પ્લાન
ગ્રાઉન્ડ ફ્લોર વિશાળ પાર્કિંગ
સ્ટાન્ડર્ડ કંપનીની હાઇ સ્પીડ ઓટોડોર એસ.એસ.લીફ્ટ
સ્ટાન્ડર્ડ કંપનીની કોમન લાઇટીંગ, વોટર પંપ

સુવિધાઓ

ફ્લોરીંગ : પ્રીમીયમ ક્વોલિટી વીટ્રીફાઇડ ટાઇલ્સ
કીચન : સીક સાથે મોડર્ન પ્લેટફોર્મ
એલેક્ઝિંગ : કીચન અને બાથરૂમમાં સ્ટેબલ લેવલ સુધી ડીઝાઇનર ટાઇલ્સ
દરવાજા : મેઇનડોર અને દરેક ડોર ફલશ ડોર
વિન્ડો : ISI માર્ક વાળી એલ્યુમિનિયમ સેક્શન વિન્ડો
પ્લમ્બીંગ : પ્રીમીયમ સેનેટરી વેર અને બ્રાન્ડેડ CP ફીટીંગ્સ
ઇલેક્ટ્રીફિકેશન : એ.સી. અને ઇન્વર્ટરના પોઇન્ટ્સ સાથે બ્રાન્ડેડ ISI માર્ક કેબલ