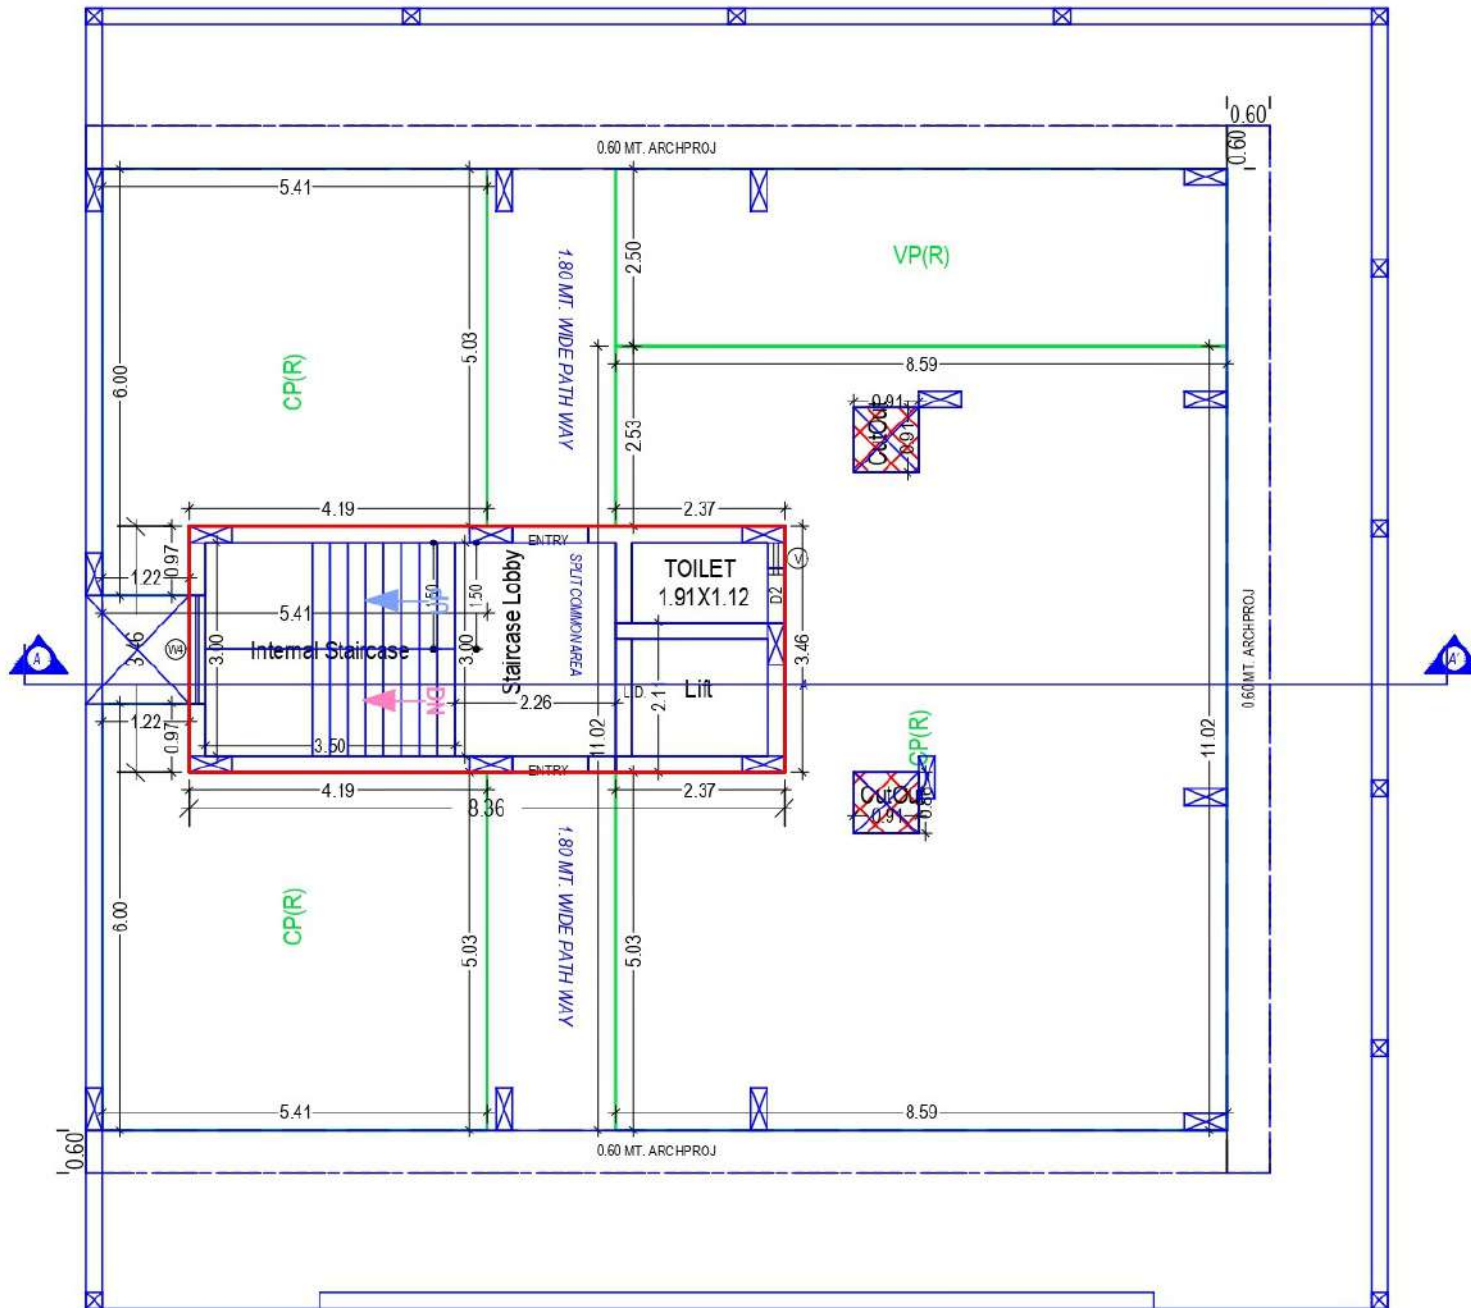


2 BHK
Only 12 Flats

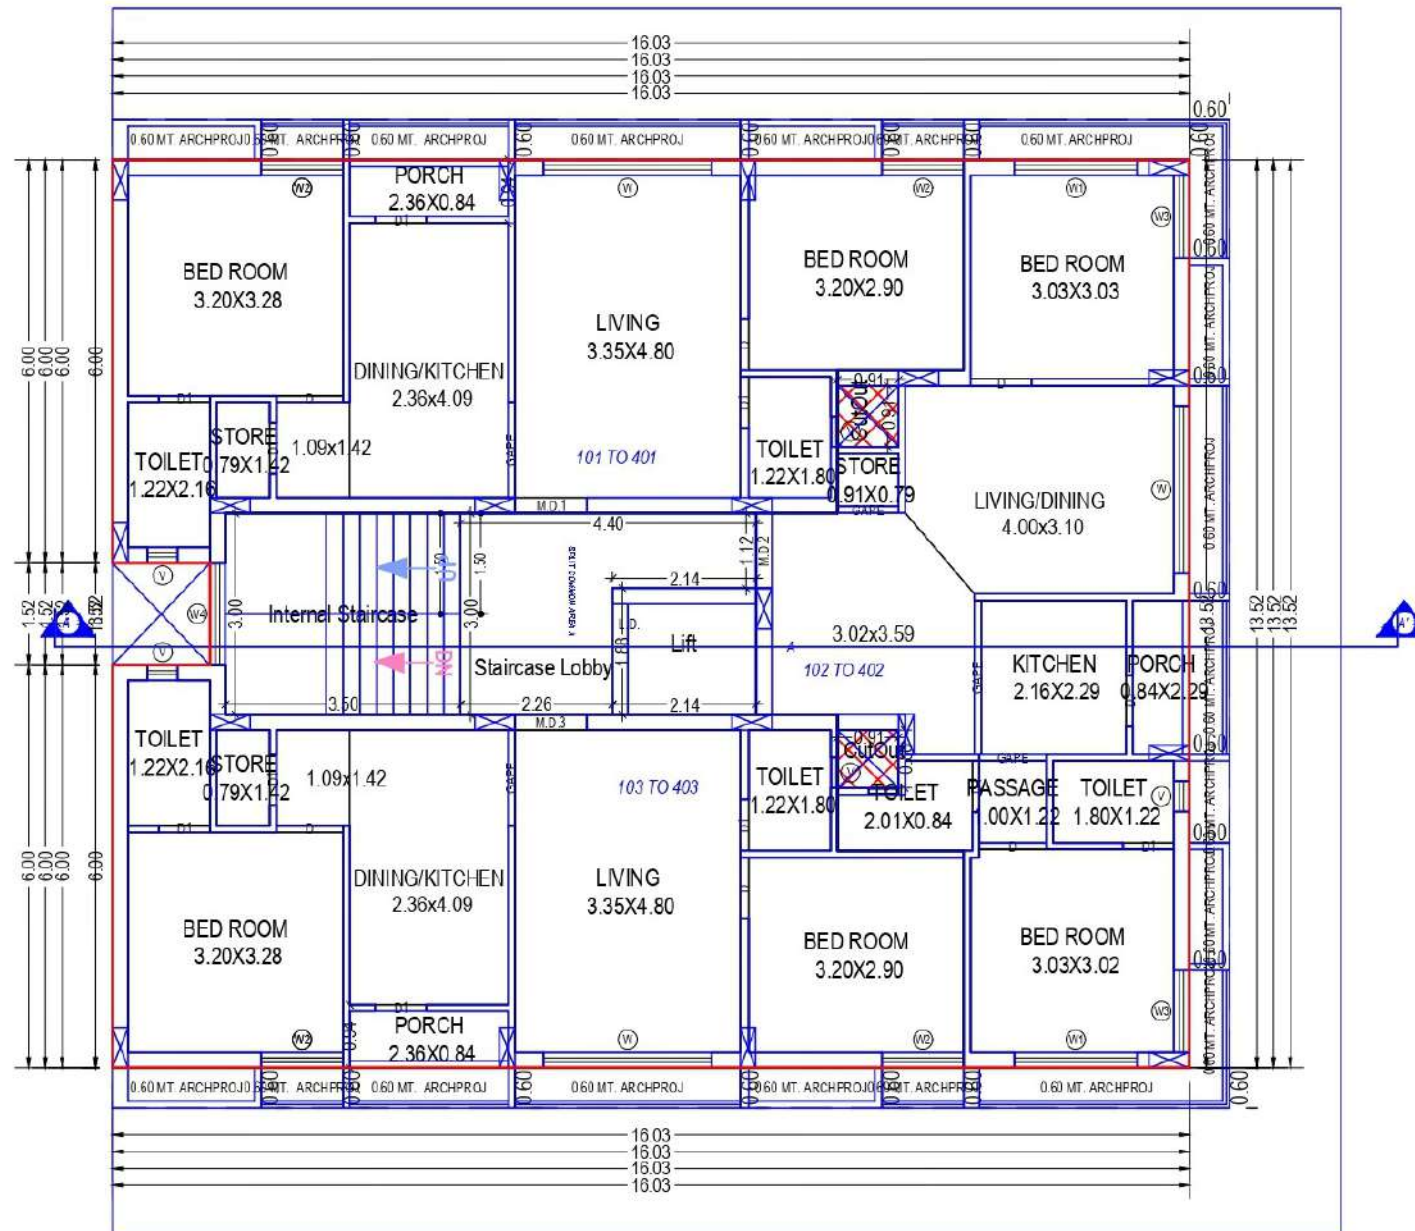

**SHASWAT
GREEN**
2 BHK FLATS



Make your dreams come true



GROUND FLOOR PLAN
(Proposed)
(SCALE 1:100)



TYPICAL - 1, 2, 3, 4 FLOOR PLAN
(Proposed)
(SCALE 1:100)



Night View

KEY PLAN



વિશેષતાઓ

- પ્રાથમ લોકેશન તથા આકર્ષક એલીવેશન
- અલ્ટ્રામોડર્ન, આકર્ષક તથા સંપૂર્ણ હવા ઉજાશવાળું પ્લાનીંગ.
- ભૂકંપ પ્રતિરોધક સ્ટ્રક્ચરલ ડિઝાઇન
- સંપૂર્ણ લોનેબલ ટાઇટલ કલીયર પ્રોજેક્ટ
- વાવડી ૮૦ ફૂટ રોડથી તદ્દન નજીક હવા ઉજાસવાળું ચુનિટ
- RMC એમ્બુડ પ્લાન

સુવિધાઓ

- પ્રિમિયમ કવોલીટીનું સિરામિક ફ્લોરીંગ
- સ્ટાન્ડર્ડ કંપનીનું બાથરૂમ ફીટીંગ
- બાથરૂમ માં સ્લેબ લેવલ સુધીની વોલ ટાઇલસ
- AC/TV વગેરે બધા જરૂરિયાત મુજબ ના ઇલેક્ટ્રીક પોઇન્ટસ
- કોપર વાઇરિંગ પિથ બ્રાન્ડેડ મોડ્યુલર સ્વીચ
- ગ્રેનાઇટ, કીચન પ્લેટફોર્મ તથા છત લેવલ સુધી વોલ ટાઇલસ.
- એલ્યુમિનિયમ કોટિંગ સેકસન પિન્કો
- આકર્ષક લેમીનેટેડ મેઇન ડોર તથા સ્ટાન્ડર્ડ કંપનીના ફલશાડોર લેમીનેટેડ દરવાજા
- ટ્રેક બાથરૂમમાં સોલાર ફીટીંગ પોઇન્ટ
- અન્ડર ગ્રાઉન્ડ તથા ઓવરહેડ વોટર ટૅક
- ટ્રેક ફ્લોટની અંદર સ્ટાન્ડર્ડ કંપનીનો પેઇન્ટ તથા બહારની સાઇડ સ્ટાન્ડર્ડ કંપનીનો પેઇન્ટ
- સ્ટાન્ડર્ડ કંપનીની ઓરોડોર લીફ્ટ
- પાર્કિંગ માં સીસીટીવી કેમેરા
- ગ્રાઉન્ડ ફ્લોરમાં ફુલ્લી પાર્કિંગ
- સ્ટાન્ડર્ડ કંપનીની સોલાર સીસ્ટમ

નોંધ :

- ફ્લેટ ધારકે જી.ઇ.બી. બર્થ અલગથી આપવાનો રહેશે.
- ફ્લેટ ધારકે નળ કનેક્શન સ્વખર્ચે લેવાનું રહેશે.
- ટ્રેક ફ્લેટ ધારકે સોસાયટીના સભ્ય થવું ફરજિયાત છે.
- સોસાયટીનું મેઇન્ટેનન્સ ચાર્જ અલગથી આપવાનો રહેશે.
- સરકારશ્રીનો કોઇપણ ટેક્સ આપેતો ફ્લેટ ધારકે અલગથી ચૂકવવાનો રહેશે.
- તમામ માહિતી માર્ગદર્શન માટે છે સંબોગવસાત કોઇપણ ફેરફાર કરવાનો હક ખાલકરને રહેશે.
- ન્યાયક્ષેત્ર રાજકોટ રહેશે.

ડેવલોપર્સ

SAI DEVELOPERS

જગદિશભાઈ સખીયા મો. ૯૮૨૫૬ ૧૬૭૨૦

શૈલેષભાઈ સખીયા મો. ૯૬૩૮૫ ૦૬૬૮૦

આર્કિટેક

પ્રશાંત મોલિયા

સ્ટ્રક્ચર ડિઝાઇનર

હાર્દિક રંગાણી

લીગલ એડવાઇઝર

ભાવેશ રંગાણી

નિલેષ બુસા

ઓફિસ એડ્રેસ

૩૧૩, રાજપથ એવન્યુ, આસ્થા રેસી. સામે,
૧૫૦ ફૂટ રીંગ રોડ, રાજકોટ

સાઇટ એડ્રેસ

શ્રીજી રેસીડન્સી, રાઘેશ્યામ ગો-શાળા પાસે, વાવડી ૮૦ ફૂટ રોડ,
વાવડી, રાજકોટ ૩૬૦૦૦૪