


Bhavya
enclave

Bhavya
enclave


2 BHK

24 FLATS **5 SHOPS**

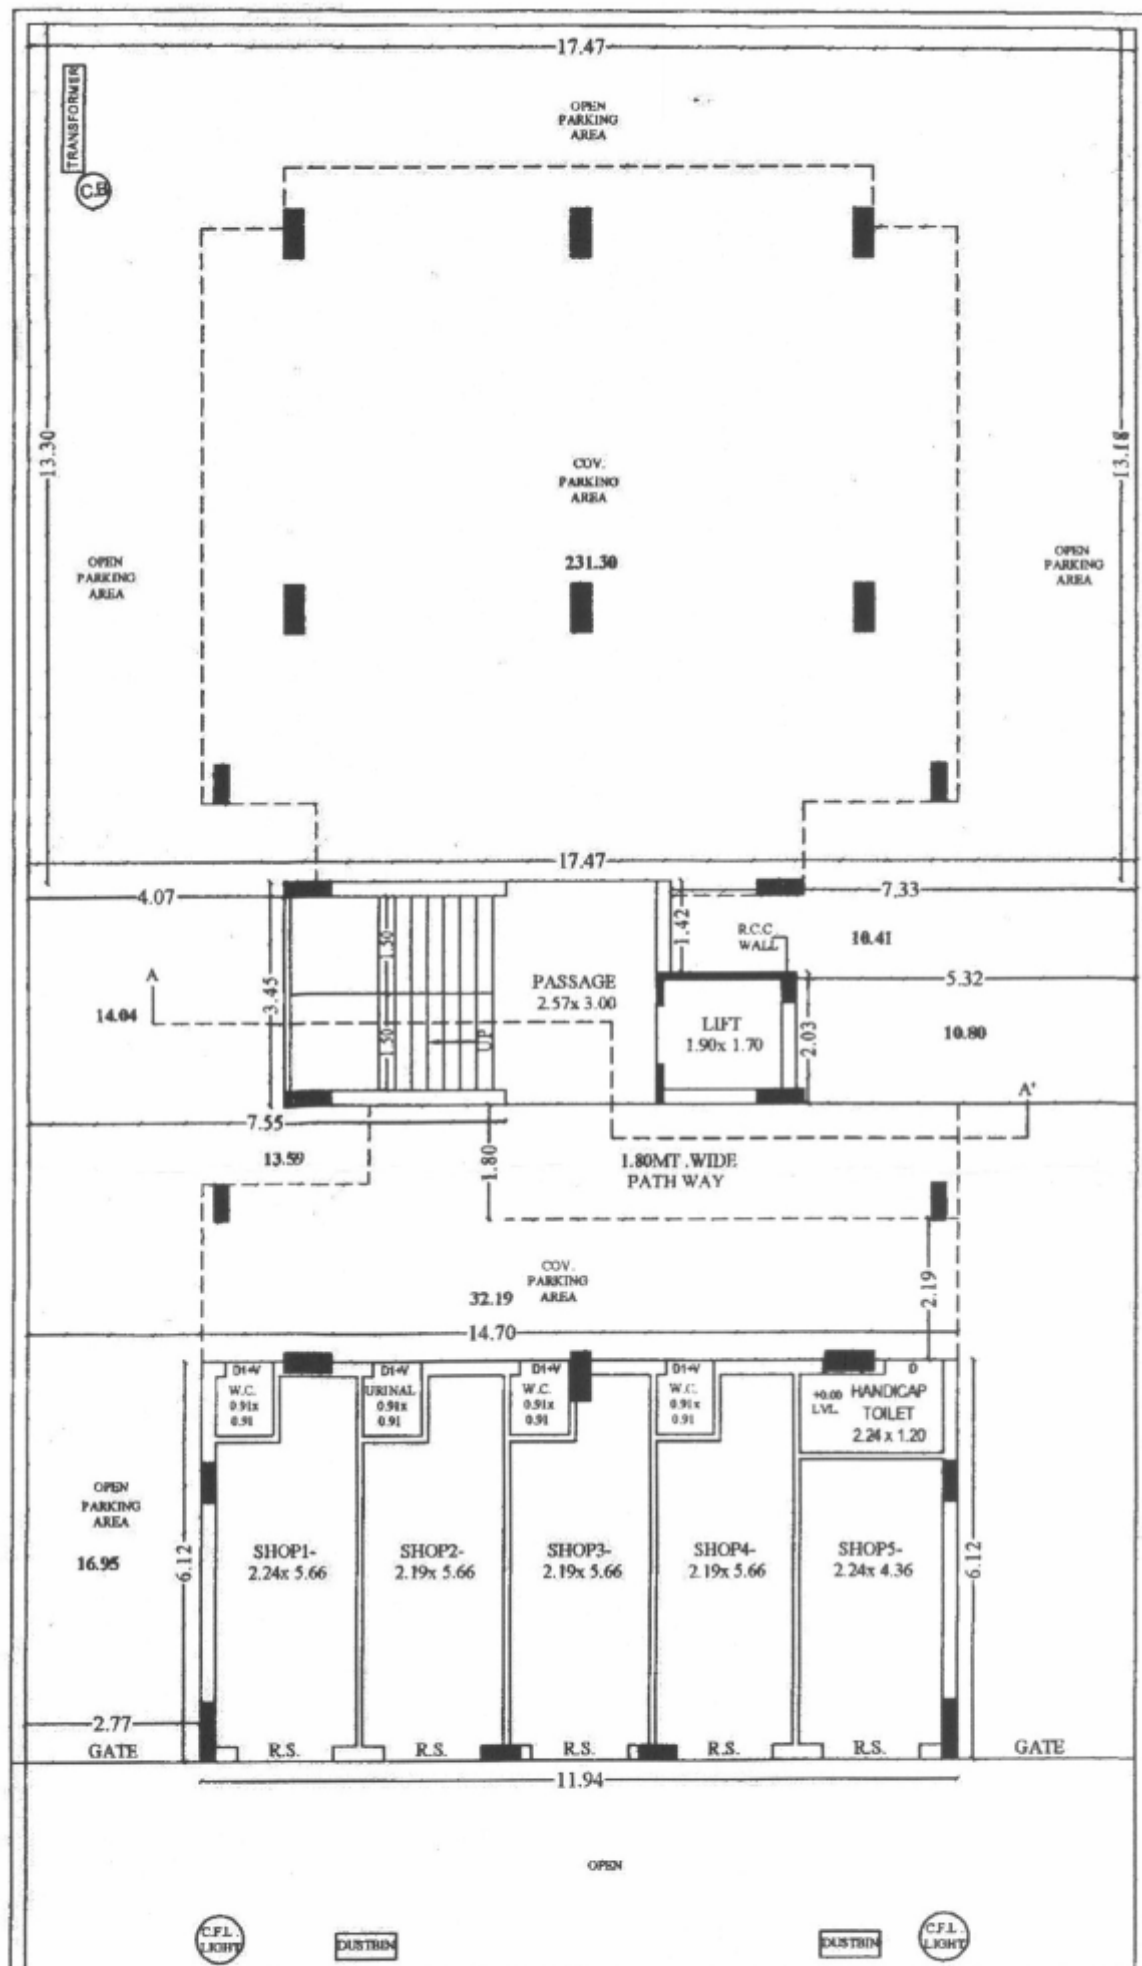

..... 12.00 MT. WIDE T.P. ROAD

G.F. PLAN

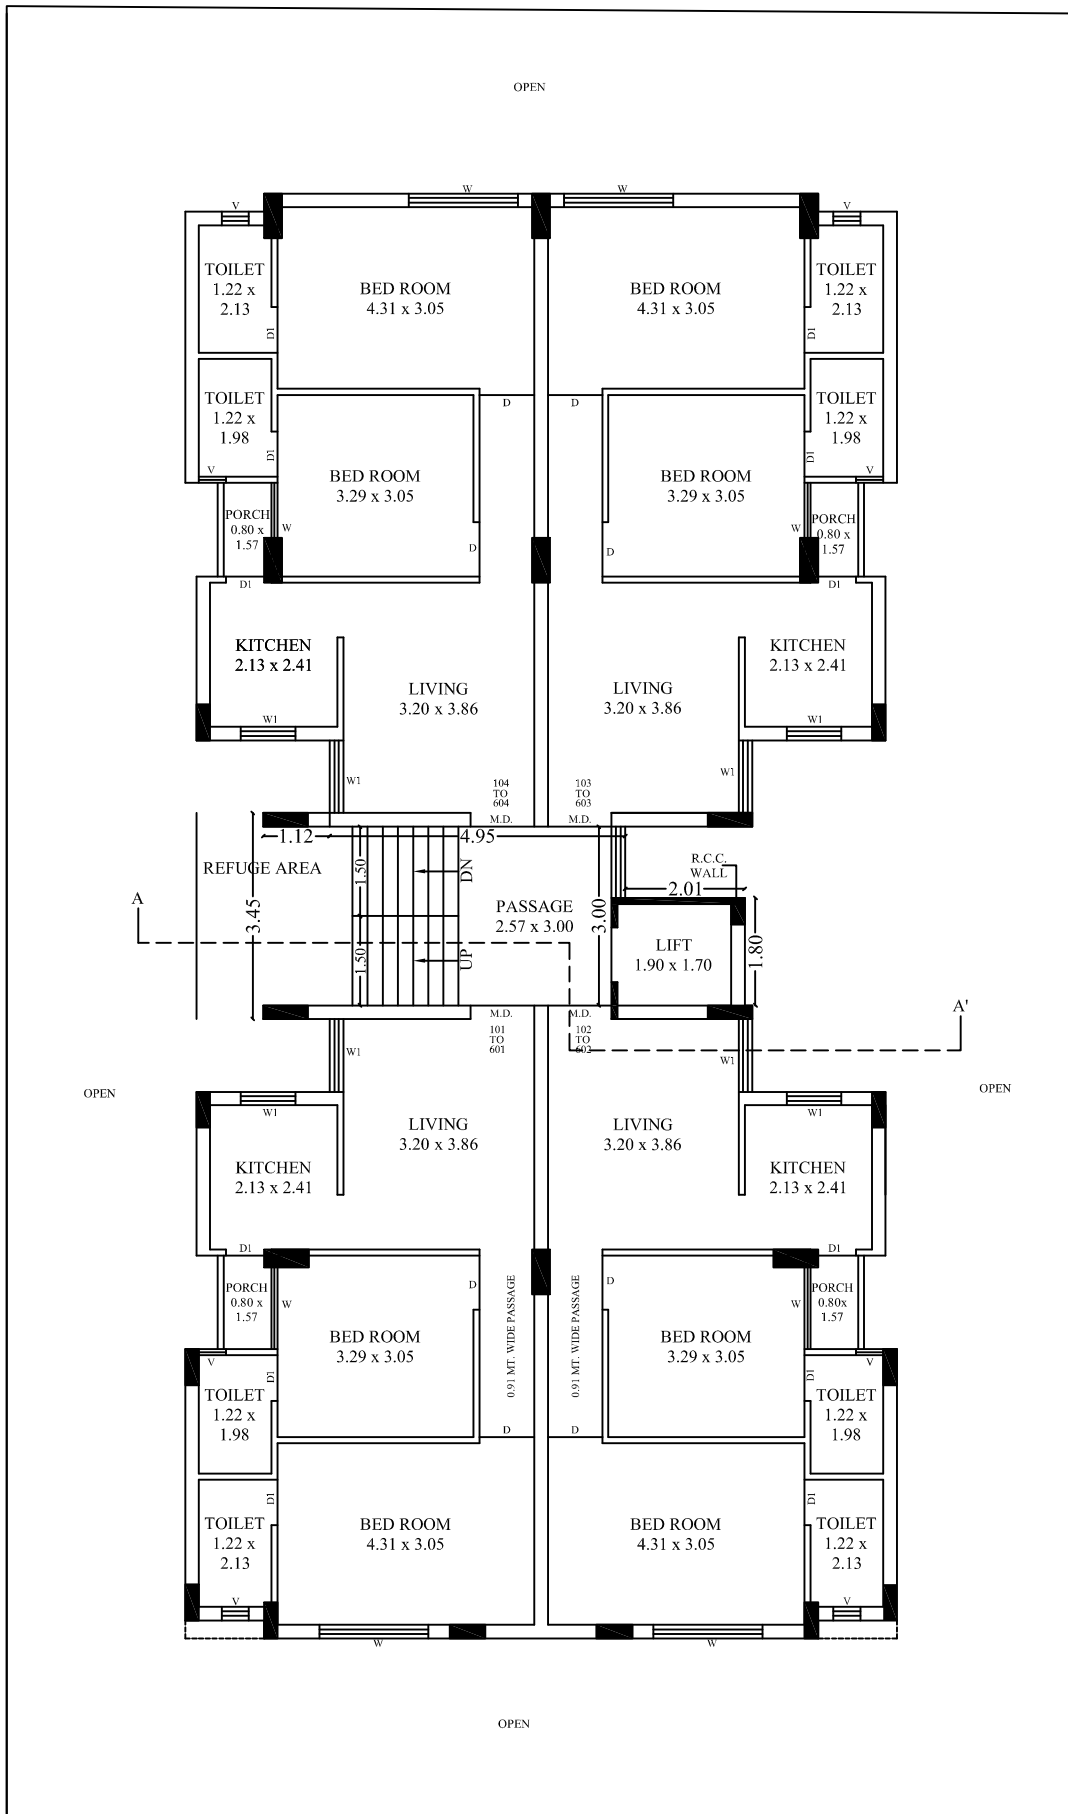

1ST TO 6TH FLOOR

SCALE 1:100

સુવિધા :

- આકર્ષક ૨'X ૨' ના પિટ્ટીફાઇડનું ફ્લોરીંગ.
- કિચનમાં ગ્રેનાઈટ પ્લેટફોર્મ તથા સ્ટેનલેશ સ્ટીલ સિન્ક.
- દરેક ટોઈલેટમાં આકર્ષક ગ્લેઈઝડ ટાઈલ્સ લેન્ટર લેવલ સુધી.
- સ્ટાન્ડર્ડ કંપનીનાં બાથરૂમ ફીટીંગ્સ.
- એલ્યુમિનિયમ સેક્શન સ્લાઈડીંગ વિન્ડો.
- સ્ટાન્ડર્ડ ઇલેક્ટ્રીક ફીટીંગ.
- સ્ટાન્ડર્ડ કંપનીની લીફ્ટ.
- દરેક ફ્લેટમાં અંદરની દિવાલો પર લાપી-પ્રાઈમર તેમજ બહારની દિવાલ પર એકેલીક બેઝ આકર્ષક પેઈન્ટ.
- વોશ એરીયામાં ગ્લેઝ ટાઈલ્સ લેન્ટર સુધી.

વિશેષતાઓ :

- લોનેબલ ટાઈટલ કલીયર
- આર.સી.સી. ભુકંપ પ્રુફ બાંધકામ.
આકર્ષક એલીવેશન.
- શહેરની મધ્યમાં શાંત, રમણીય અને સુવિકસીત વિસ્તારમાં સુંદર આયોજન.
- આર.એમ.સી. દ્વારા મંજૂર થયેલ પ્લાન મુજબ બાંધકામ.
- ગ્રાઉન્ડ ફ્લોર પર ફુલ્લી પાર્કિંગની સુવિધા.
- બિલ્ડીંગમાં આકર્ષક મુખ્ય ગેઈટ તેમજ કમ્પાઉન્ડ વોલ.
- સ્ટાન્ડર્ડ (ISI) કંપનીનું પ્લમ્બીંગ ફીટીંગ તેમજ સોલાર પોઈન્ટ સાથે.
- અંડરગ્રાઉન્ડ તથા ઓવરહેડ વોટર ટેન્કમાં પાણીની અલગ વ્યવસ્થા.

ડેવલોપર્સ

અનિરુદ્ધસિંહ ગોહીલ
(પ્રોપરાઈટર, રીયલ ડેવલોપર્સ)

આર્કિટેક સ્ટ્રક્ચર

સ્થાપત્યમ આર્કિટેકચર - ૯૯૦૯૨ ૮૧૧૬૦


બુકીંગ કોન્ટેક્ટ

મો. ૯૧૦૬૯ ૭૨૪૪૩

નોંધ :

- બિલ્ડીંગ પ્લાન તથા લે-આઉટ પ્લાનમાં ફેરફાર કરવાનો અધિકાર ડેવલોપર્સનો રહેશે.
- સુવિધાઓમાં તથા વિશિષ્ટતાઓ ફેરફાર કે વધારો-ઘટાડો કરવાનો અધિકાર ડેવલોપર્સનો રહેશે.
- ફ્લેટ ખરીદનારે એ.ઓ.પી. તથા સોસાયટીનાં સભ્ય થવું ફરજીયાત છે તેમજ તેના નિયમો ફ્લેટ માલિકને બંધનકર્તા રહેશે.
- ફ્લેટ ખરીદનારે નળ કનેક્શન ચાર્જ તથા જી.ઈ.બી.નો ચાર્જ અલગ આપવાનો રહેશે.
- ફ્લેટ ધારકે મેઈન્ટેનન્સ ડીપોઝીટ અલગથી આપવાની રહેશે.
- કેન્દ્ર સરકારનો કોઈપણ પ્રકારનો ટેક્સ (જેવા કે સર્વિસ ટેક્સ અચાનક લાગુ પડે તો લેનારે ભોગવવાનો રહેશે).
- બ્રોસરમાં આપવામાં આવેલ માહિતી માર્ગદર્શન માટે છે, ડેવલોપર્સ તેમાં ફેરફાર કરી શકશે.

Key Plan

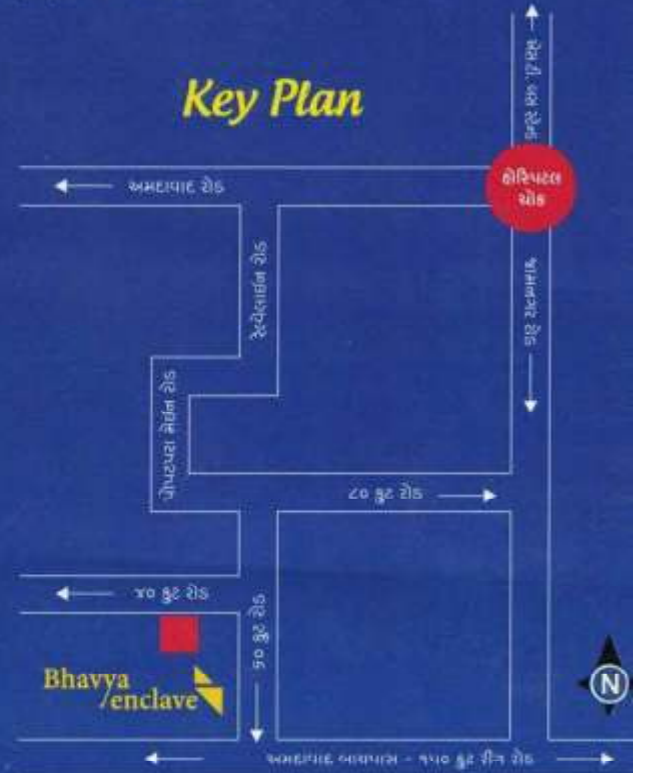

સાઈટ એડ્રેસ : રેલનગર-૨, લોર્ડ કિષ્નાની બાજુમાં, રાજકોટ