

॥ પ્રોજેક્ટ ટીમ ॥

॥ પ્રોજેક્ટ કન્સલટન્ટ ॥
ભાવેશ એચ. જાદવ
મો. ૯૮૯૮૦ ૪૬૬૪૮

॥ સ્ટ્રક્ચરલ એન્જીનીયર ॥
બિપીનભાઈ અઢીયા
મો. ૯૮૨૪૦ ૩૯૭૪૩

॥ લીગલ એડવાઈઝર ॥
કેતન મંડ
મો. ૯૮૨૪૮ ૮૫૩૪૬

॥ ડેવલોપર્સ ॥
ૐ ડેવલોપર્સ
મો. ૯૮૯૮૦ ૪૬૬૪૮


॥ સાઈટ સંપર્ક ॥
પ્રફુલભાઈ સંયાણીયા
મો. ૯૩૨૮૯ ૪૩૫૪૫

॥ સાઈટ એક્સ ॥
મહાવીરનગર શેરી નં. ૩-૬,
ગાંધીગ્રામ, લાખના બંગલા પાસે,
રાજકોટ.

ૐ

એપાર્ટમેન્ટ


**2-BHK
10 FLATS**

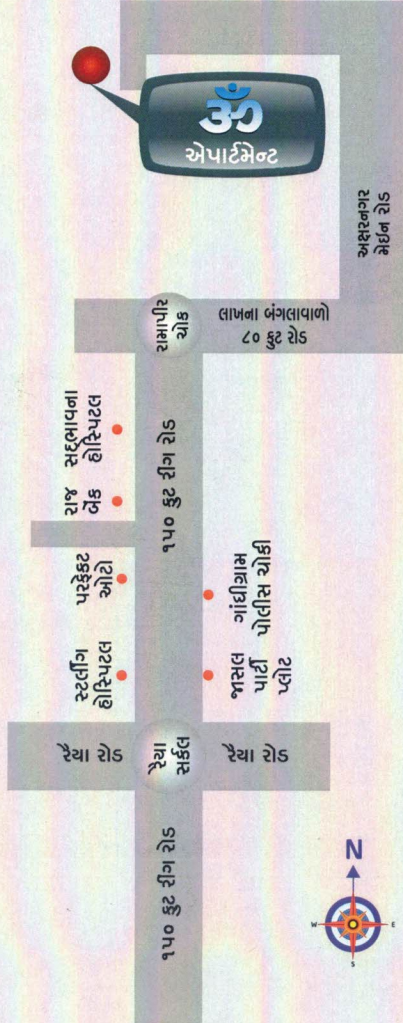


નોંધ :

- આ બ્રોશર પ્રોજેક્ટના ઓવર ઓલ ડેવલપમેન્ટની જાણકારી માટે જ છે. જે કોઈ લીગલ ડોક્યુમેન્ટ નથી.
- પ્લાન લે-આઉટ તથા અન્ય તમામ ડીટેઈલમાં ફેરફાર કરવાનો હકક બિલ્ડરને અબાધિત રહેશે.
- ફ્લેટ ધારકે મેન્ટેનન્સ એસોસીએશન એ.ઓ.પી.ના સભ્ય થવું ફરજિયાત છે.
- જી.ઈ.બી. ચાર્જ તથા મ્યુ. કોર્પો દ્વારા મળતા પાણીના કનેક્શન ચાર્જ ફ્લેટ ધારકે અલગથી ચુકવવાનો રહેશે.
- ઉપરોક્ત તમામ માહિતી માર્ગદર્શન માટે જ છે. તેમાં ફેરફાર કરવાનો હકક બિલ્ડરને અબાધિત રહેશે.



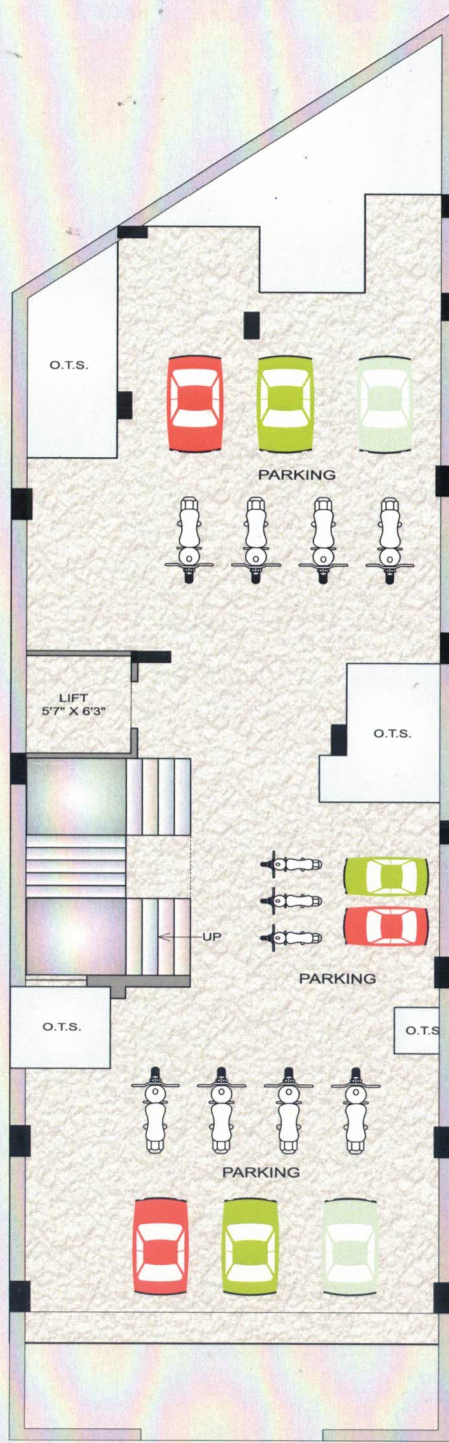

UGROUND FLOOR PLAN

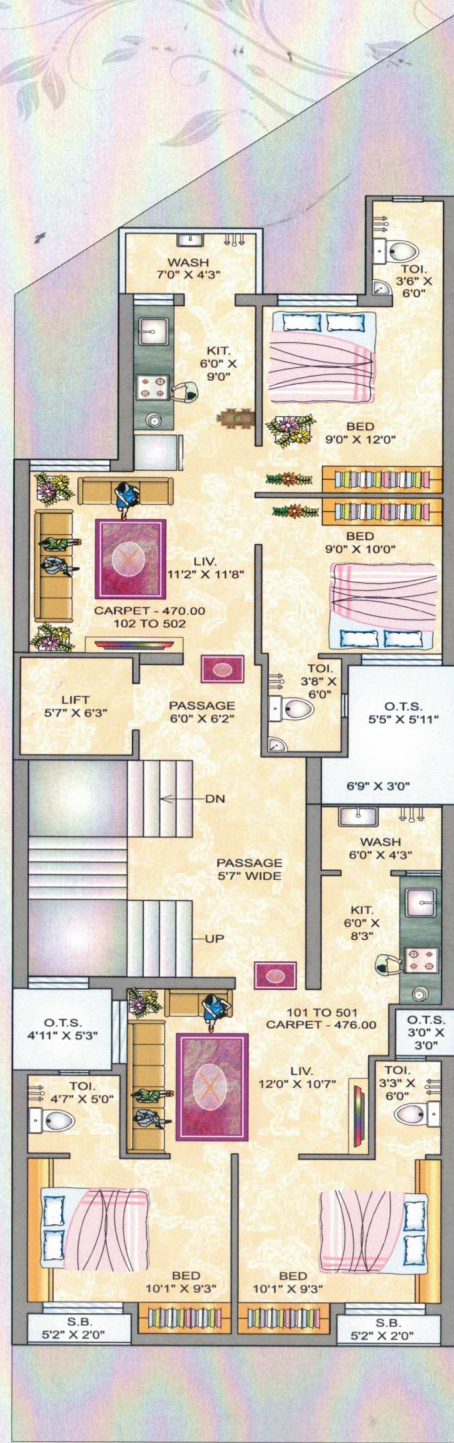

UTYPICAL FLOOR PLAN
(1st TO 5th)

ઇન્ડીપેન્ડન્ટ અપાર્ટમેન્ટ

- * આકર્ષક પ્રવેશદ્વાર તથા અન્ય સનમાઈકા ફલશ કોર.
- * એલ્યુમિનીયમ વિન્ડો.
- * સારી ગુણવત્તાની (ફર્સ્ટ) પિટ્ટીફાઈડ ટાઇલ્સ.
- * બેડરૂમ-લીવીંગ તથા કીચનમાં લેન્ટલ લેવલ સુધી ગ્લેઈઝ ટાઇલ્સ.
- * ટોઇલેટમાં સ્ટેબ સુધી ગ્લેઈઝ ટાઇલ્સ.
- * કીચનમાં ગ્રેનાઈટ પ્લેટફોર્મ તથા સ્ટેનલેસ સ્ટીલ સીક.
- * સારી કવોલીટીના પ્લમ્બીંગ એસેસરીઝ.
- * જરૂરીયાત મુજબના ઇલેક્ટ્રીક પોઈન્ટ.
- * ફ્લેટમાં અંદરની સાઈઝ વોશેબલ પેઈન્ટ તથા બહારની સાઈડમાં સારી ગુણવત્તાનો "ડ" સિમેન્ટ પેઈન્ટ.
- * પીવાના પાણી માટે મ્યુનિસિપલ ની અલગ પાણીની પાઈપલાઈન.

કોમન એપીનીટીઝ

- * લીફ્ટની સુવિધા સાથે.
- * સોલાર વોટર હિટર સિસ્ટમ.
- * રા.મ્યુ.કો. દ્વારા મંજૂર થયેલ પ્લાન મુજબનું બાંધકામ તથા આધુનિક એલીવેશન.
- * લોનેબલ ટાઇટલ.
- * પાણીના બોર તથા અંડર ગ્રાઉન્ડ તથા ઓવર હેડ પાણીના ટાંકા.
- * વિશાળ પાર્કીંગ સ્પેશ.