

# Vrajdeep Avenue



**2 BHK  
SHOPS & FLATS**

# Vrajdeep Avenue



**2 BHK  
SHOPS & FLATS**


**VRAJDEEP DEVELOPER**  
Opp. SBI ATM, Rail Nagar Main Road, Rajkot.

**:: Booking Contact ::**


**Rajendrasinh Jadeja**  
**95860 48887**

**Ravirajsinh Jadeja**  
**99277 28242**


Vrajdeep  
Avenue

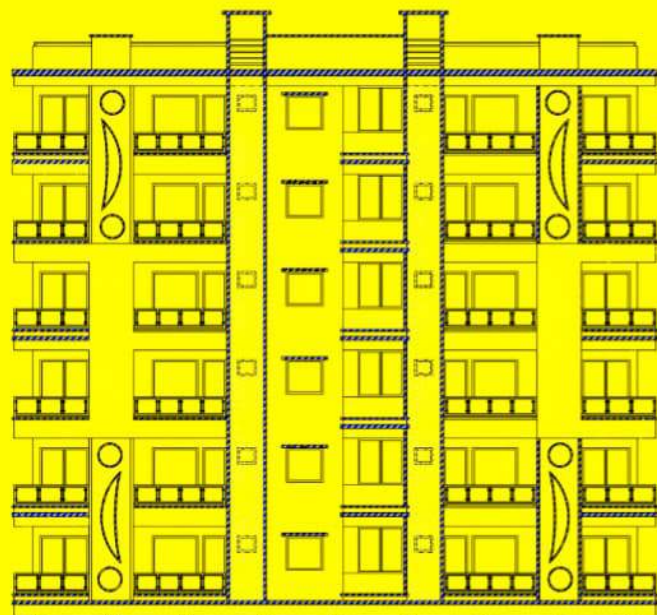

Vrajdeep  
Avenue

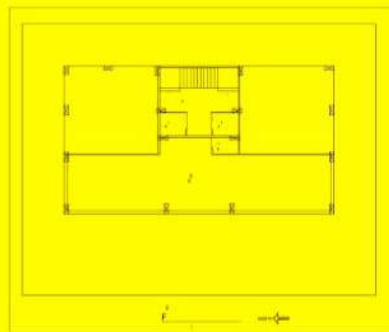




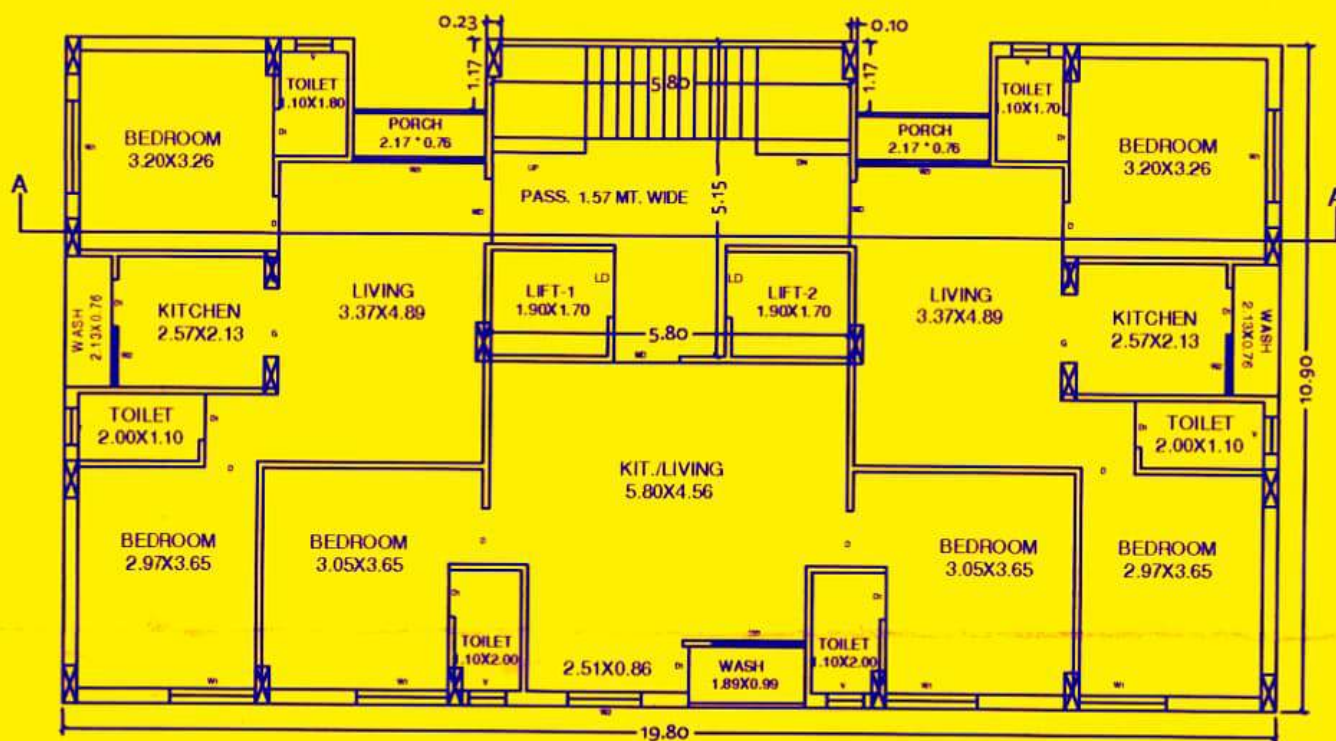

24.00 MT. WIDE T.P. ROAD  
2nd TO 7th FLOOR  
 (1 : 100)



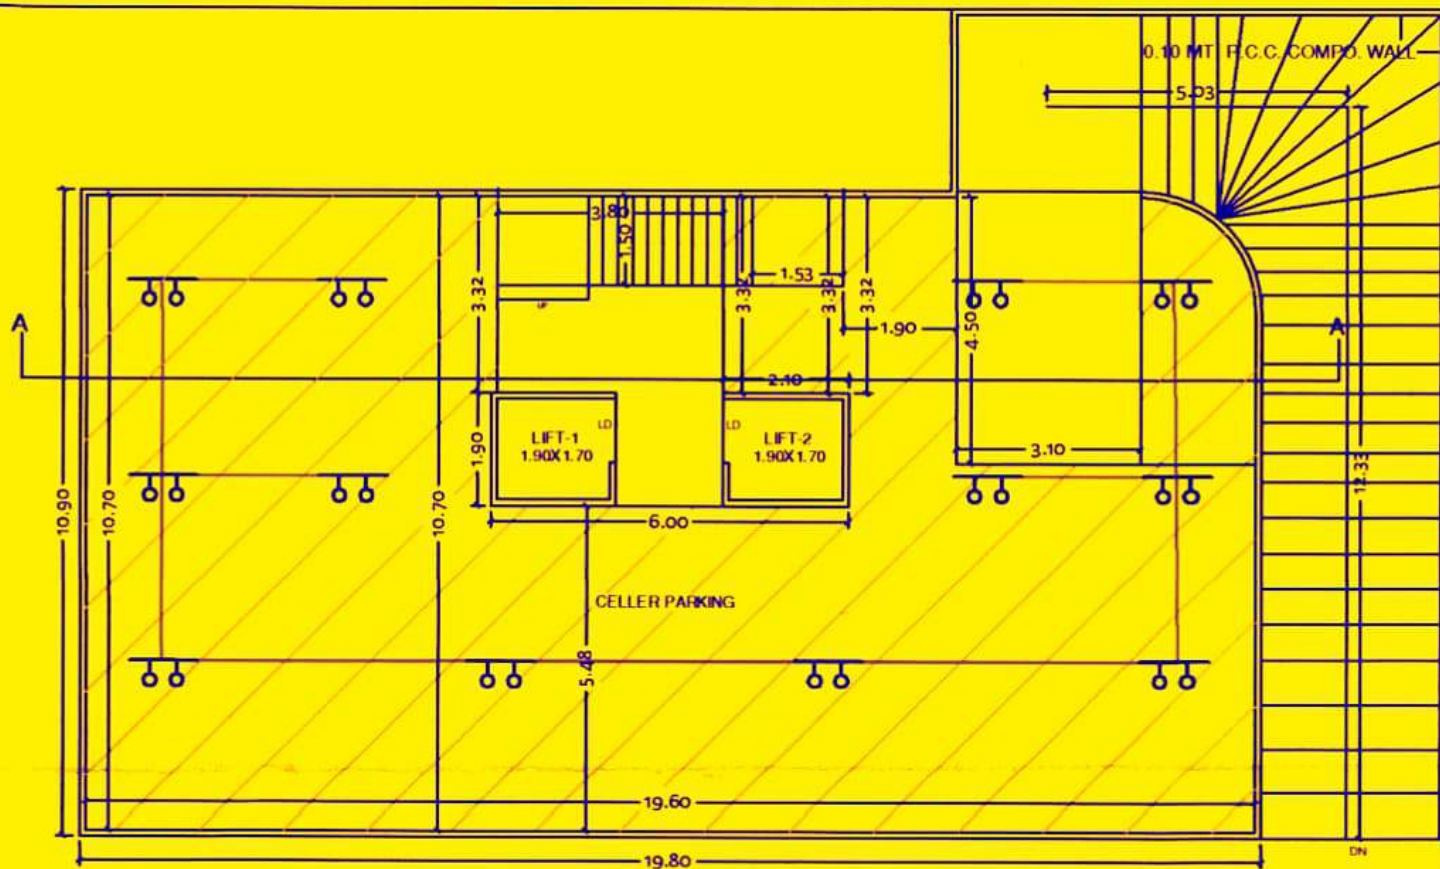

# CELLER PLAN

(1 : 100)



## સુવિધાઓ

પ્રીમિયમ ક્વોલિટીનું સિરામિક ફ્લોરિંગ  
સ્ટાન્ડર્ડ કંપનીનું બાથરૂમ ફીટીંગ  
જરૂરી ઇલેક્ટ્રીક પોઈન્ટ ફીટીંગ મોડુલર  
ગ્રેનાઈટ કિચન પ્લેટફોર્મ  
અલ્યુમિનિયમ સેકસન વિન્ડો  
કિચનમાં ચીમની તથા એક્વગાર્ડ પોઈન્ટ  
સી.સી.ટી.વી. કેમેરા  
ફાયર સેફ્ટી સાધનો નિયમમુજ  
POP દરેક ફ્લોર માં  
મેઈનડોર લેમીનેસન

## વીશેષેતઓ

પ્રાઈમ લોકેસન તથા આકર્ષક અલિવેશન  
સંપૂર્ણ લોનેબલ તથા ટાઈટલ કિલચર  
અલ્ટ્રામોડર્ન આકર્ષક તથા હવા ઉજાસ વાળુ પ્લાનિંગ  
ભૂકંપ પ્રતિરોધક સ્ટ્રક્ચર ડિઝાઈન  
સંપોર્ન બિલ્ડીંગ કલર  
સોલર પાઈપ ફીટીંગ  
સરકારશ્રી. દ્વારા આપવામા આવતી 2.50.000/-  
સુધીની મળતી સબસિડી સુવિધા

*Vrajdeep*  
Avenue



MORBI ROAD

80 FT. ROAD

RAILNAGAR MAIN ROAD

SUNDRAM  
CITY

RAILNAGAR  
UNDER BRIDGE

Madhapar  
Circle

JAMNAGAR ROAD

SANDHIYA  
PULL