

3BHK
14 Flats


SHASWAT
HEIGHTS




Make your dreams come true




NIGHT VIEW

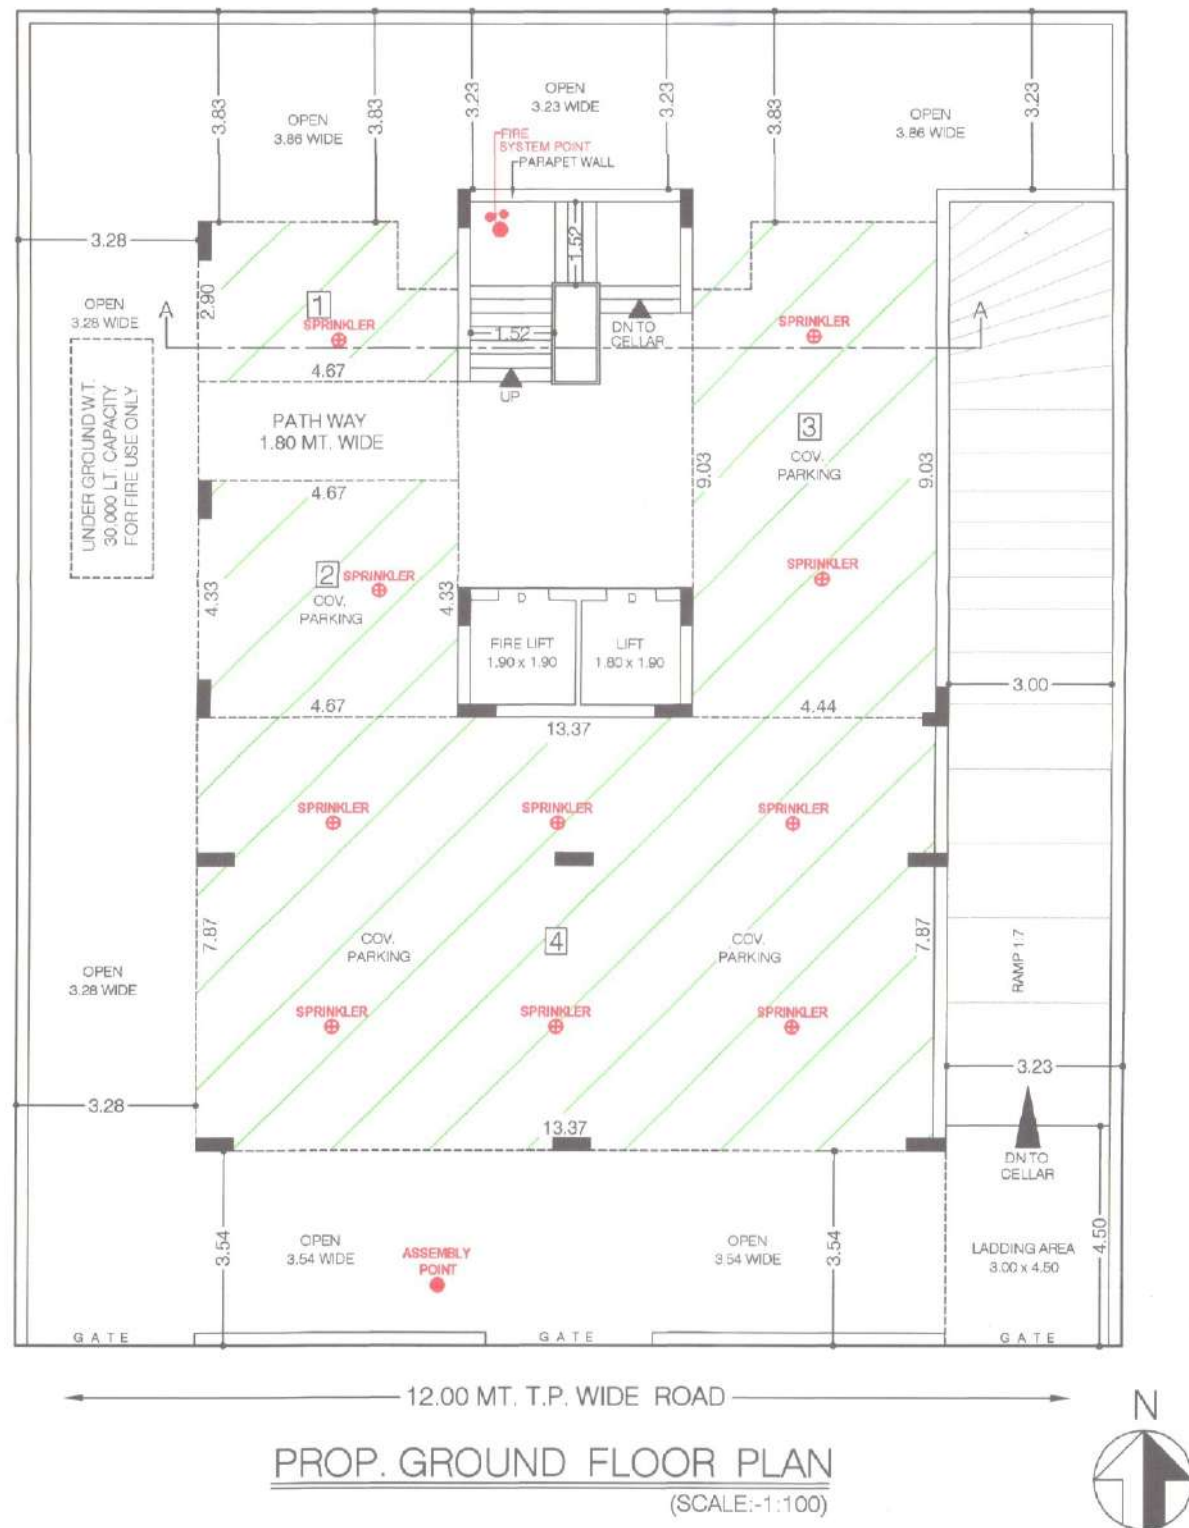

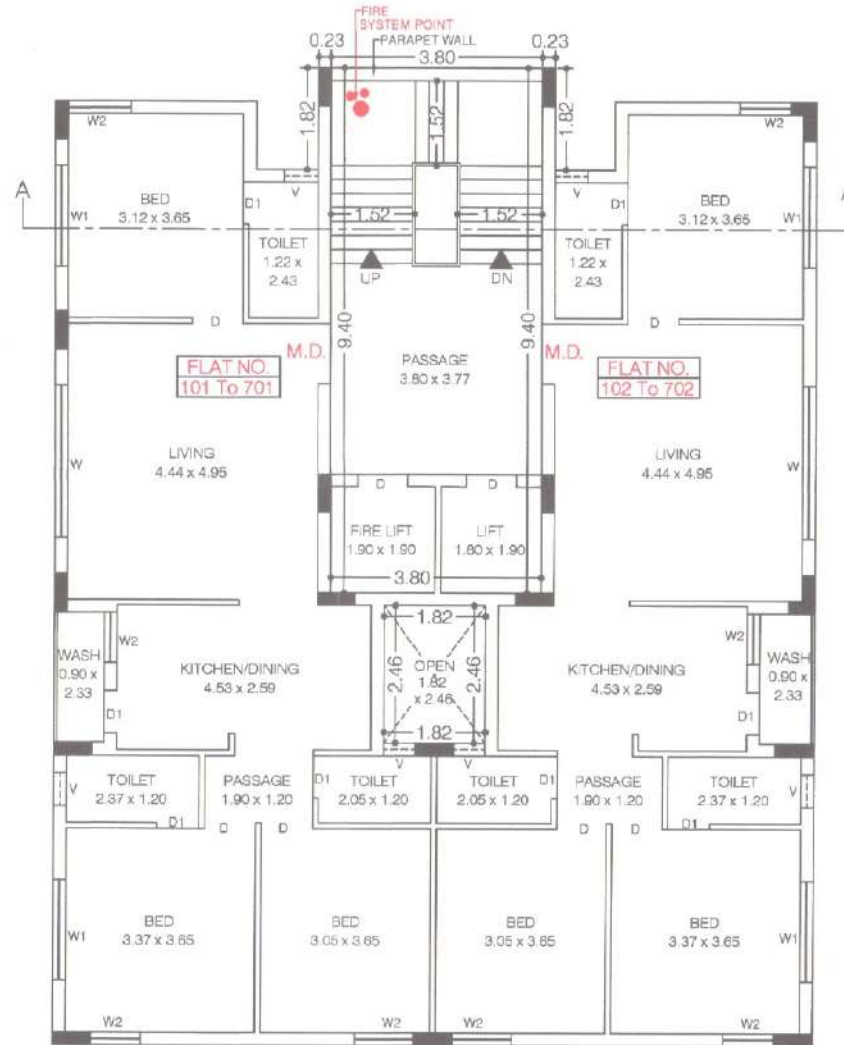

PROP. FIRST TO SEVENTH FLOOR PLAN
(SCALE:-1:100)

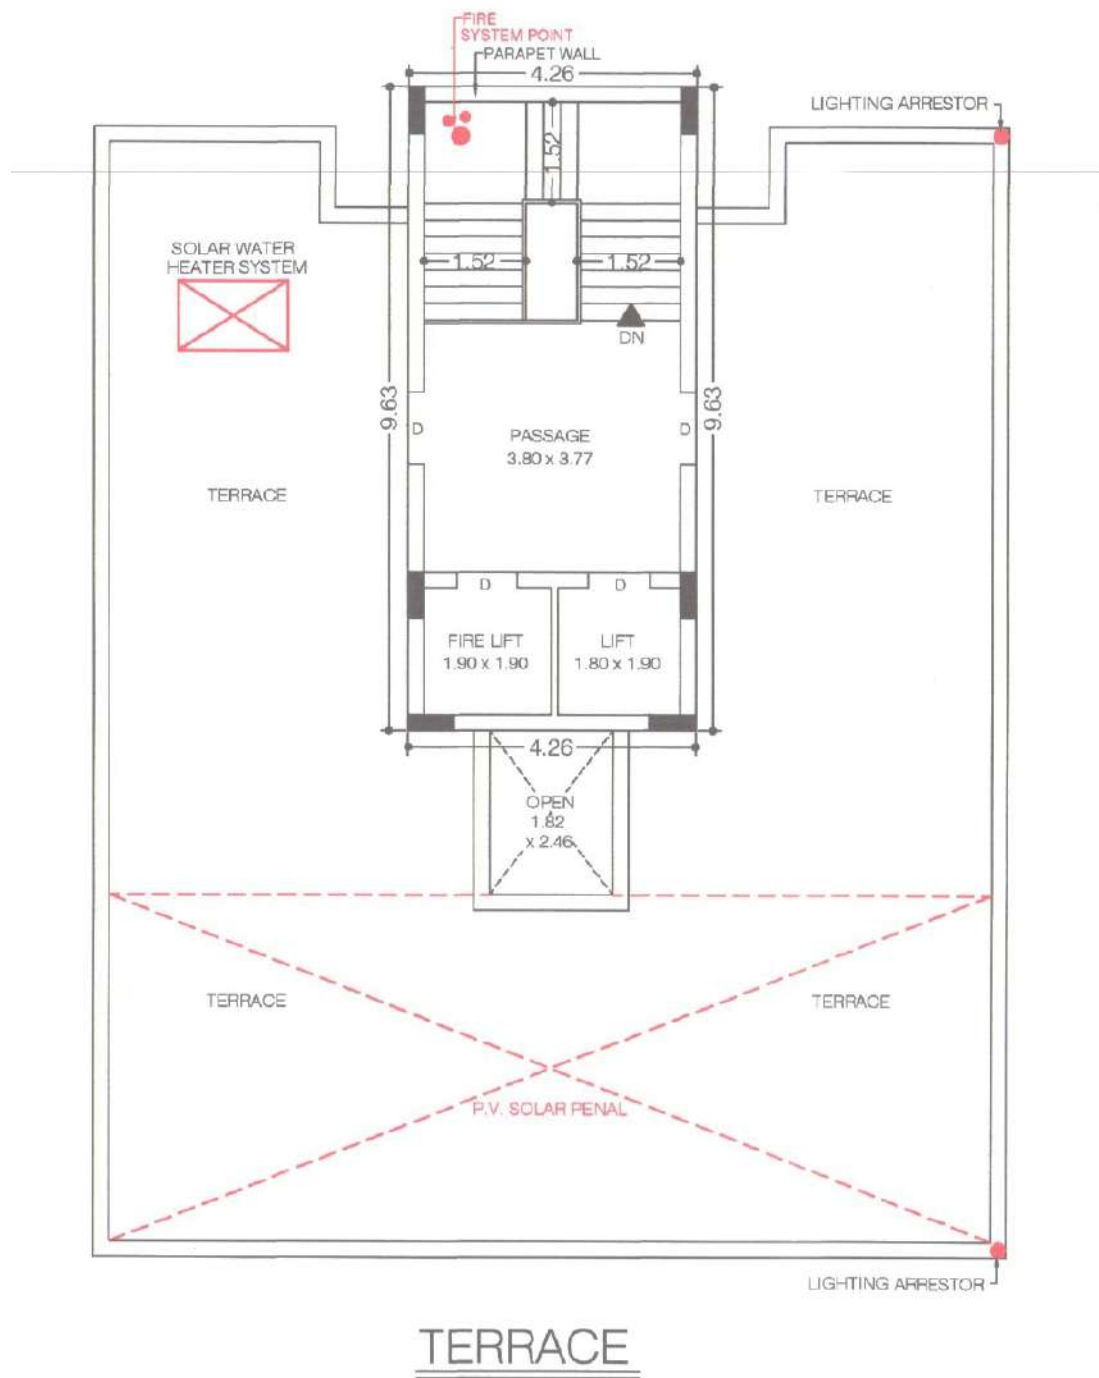

TERRACE



વિશેષતાઓ

- પ્રારંભ લોકેશન તથા આકર્ષક એલીવેશન
- અલ્ટ્રામોડર્ન, આકર્ષક તથા સંપૂર્ણ હવા ઉજાસવાળું પ્લાનીંગ.
- ભૂકંપ પ્રતિરોધક સ્ટ્રક્ચરલ ડીઝાઇન
- સંપૂર્ણ લોનેબલ ટાઇટલ કલીયર પ્રોજેક્ટ
- ૮૦ ફૂટ રોડથી નજીક હવાઉજાસવાળું સુનિટ
- RMC એપ્રુવડ પ્લાન

સુવિધાઓ

- પ્રિમિયમ કવોલીટીનું સિરામિક ફ્લોરીંગ
- સ્ટાન્ડર્ડ કંપનીનું બાથરૂમ ફીટીંગ
- બાથરૂમ માં સ્લેબ લેવલ સુધીની વોલ ટાઇલસ
- AC/TV વગેરે બધા જરૂરિયાત મુજબ ના ઇલેક્ટ્રીક પોઇન્ટસ
- કોપર વાઇરિંગ વિથ બ્રાન્ડેડ મોડ્યુલર સ્વીચ
- બ્રેનાઇટ, કીચન પ્લેટફોર્મ તથા છત લેવલ સુધી વોલ ટાઇલસ.
- એલ્યુમિનિયમ કોટિંગ સેક્શન વિન્ડો
- આકર્ષક લેમીનેટેડ મેઇન ડોર તથા સ્ટાન્ડર્ડ કંપનીના ફલશડોર લેમીનેટેડ દરવાજા
- ટ્રેક બાથરૂમમાં સોલાર ફીટીંગ પોઇન્ટ
- અન્ડર ગ્રાઉન્ડ તથા ઓવરહેડ વોટર ટેંક
- ટ્રેક ફ્લેટની અંદરની ટિપાલમાં પેઇન્ટ તથા બહારની સાઇડ સ્ટાન્ડર્ડ કંપનીનો પેઇન્ટ
- સ્ટાન્ડર્ડ કંપનીની લીફ્ટ
- પાર્કિંગ માં સીસીટીવી કેમેરા
- સ્ટાન્ડર્ડ કંપનીની વોટર સોલાર સીસ્ટમ

ખાસ નોંધ :

- ફ્લેટ ઘારડે જી.ઈ.બી. ખર્ચ અલગથી આપવાનો રહેશે.
- ફ્લેટ ઘારડે નળ કનેક્શન સ્વખર્ચે લેવાનું રહેશે.
- ટ્રેક ફ્લેટ ઘારડે સોસાયટીના સભ્ય થવું ફરજિયાત છે.
- સોસાયટીનું મેઇન્ટેનન્સ ચાર્જ અલગથી આપવાનો રહેશે.
- સરકારની કોઇપણ ટેક્સ આવેતો ફ્લેટ ઘારડે અલગથી ચૂકવવાનો રહેશે.
- તમામ માહિતી માર્ગદર્શન માટે છે સંબંધિત કોઇપણ ટ્રેકર કરવાનો ફક બિલ્ડરને રહેશે.
- ન્યાયક્ષેત્ર રાજકોટ રહેશે.

ડેવલોપર્સ

SAI DEVELOPERS

Address :- OFFICE NO.313, 3RD FLOOR, RAJPATH AVENUE, R K PARK, 150 FEET RING ROAD, MAVDI, RAJKOT, GUJARAT-360004

જગદિશભાઈ સખીયા મો. ૯૮૨૫૬ ૧૬૭૨૦

ચૈતેશભાઈ સખીયા મો. ૯૬૩૮૫ ૦૬૬૮૦

આર્કિટેક

ચંદ્રેશ માંડવીયા

સ્ટ્રક્ચરલ ડિઝાઇનર

બીપીન અઢીયા

લીગલ એડવાઈઝર

ભાવેશ રંગાણી

નિલેષ બુસા

સાઇટ એક્ઝેસ

“ શાશ્વત હાઇટ્સ “

તપન હાઇટસની પાછળ, ૪૦ ફૂટ મેઇન રોડ,
૮૦ ફૂટ રોડ, HP પેટ્રોલપંપની સામે, રાજકોટ