

સુવિધાઓ...

- » સ્ટાન્ડર્ડ કંપનીની ઓટો ડોર લીફ્ટની સુવિધા.
- » મેઇન ડોર ડેકોરેટીવ લેમીનેટેડ તથા અન્ય ફલશ ડોર.
- » પાવડર કોટેડ એલ્યુમિનિયમ સેક્શન વિન્ડો તથા ગ્રેનાઇટ સીલ.
- » સ્ટાન્ડર્ડ કંપનીની વિટ્રીફાઇડ ટાઇલ્સનું ફ્લોરીંગ.
- » કિચનમાં પ્રિમીયમ કવોલીટીનાં ગ્રેનાઇટનું સેન્ડવીચ પ્લેટફોર્મ, સ્ટેનલેસ સ્ટીલ સીંગ સાથે તથા ગ્લેઝ ટાઇલ્સ, વોટર પ્રોરિફાઇઝ માટેનું પ્રોવિઝન તથા વોશિંગ મશીનનો પોઇન્ટ વોશ એરીયામાં.
- » બાથરૂમમાં પ્રિમીયમ કવોલીટીનું પાઇપ ફીટીંગ તથા ગ્લેઝ ટાઇલ્સ સ્ટેબ લેવલ સુધી તેમજ સોલાર વોટર હિટર પ્લમ્બીંગ ફીટીંગ.
- » સ્ટાન્ડર્ડ કંપનીના મોડ્યુલર સ્વીચ તથા આઇએસઆઇ કંપનીનું ઇલેક્ટ્રીક વાયરીંગ તથા વોશિંગ મશીન, ફ્રીઝ, ટી.વી. પોઇન્ટ વાયરીંગ હોલ, રૂમ, કિચન તથા ચાર્જિંગ મેઇન પોઇન્ટ.
- » બહારની દિવાલમાં વોટરપ્રુફ એકેલિક ફિનીશ પેઇન્ટ.
- » અંદરની સાઇટ બિરલા પુટી પ્લાસ્ટર.
- » કિચનમાં મારબલ કબાટ.
- » ફુલ પાણીની સગવડ.

વિશેષતાઓ...


- » ભુકંપ પ્રતિરોધક આર.સી.સી. ફ્રેમ સ્ટ્રક્ચર બાંધકામ.
- » અંદર ગ્રાઉન્ડ તથા ઓવર હેડ પાણીના ટાંકીની સુવિધા.
- » કોમન એરીયામાં પુરતા પ્રમાણમાં લાઇટીંગ અને વિશાળ પાર્કીંગ.
- » ચિલ્ડ્રન પીક અપ - ડ્રોપ એરીયા.

કેશર વિલા કોમ્પ્લેક્સ...

- » દરેક માળે ફક્ત બે જ ફ્લેટ.
- » ચિલ્ડ્રન પાર્કની તદ્દન નજીક રમણીય વાતાવરણ માં...
- » રાજકોટના અતિ વિકસીત એવા કોઠારીયા રોડ પર આવેલ સેફ્રોન ડેવલોપર્સ નવું પ્રસ્તુત... કેશર વિલા કોમ્પ્લેક્સ.
- » આપના સપનાઓને સાકાર કરવાનો અનેરો અવસર.
- » આખા દિવસની ભાગદોડ... કામનું ટેન્શન... સામાજિક વ્યવહારોની ચીંતા આપણા... ઘરની ચાવી જોઇ અને ખૂશીનો આનંદ અનુભવો... જ્યાં તેને પરમ શાંતિનો અહેસાસ થાય છે.

પ્લાન માં દર્શાવેલ ફર્નિચર તથા ઇલેક્ટ્રોનિક્સ તેમજ સેનેટરી વર્સ જે કાલ્પનીક બતાવેલ છે. ફક્ત ડીઝાઇન પર્યટ થી મુકવામાં આવેલ છે.

ઉગતાં સૂર્યનું સોનેરી
સરનામું !

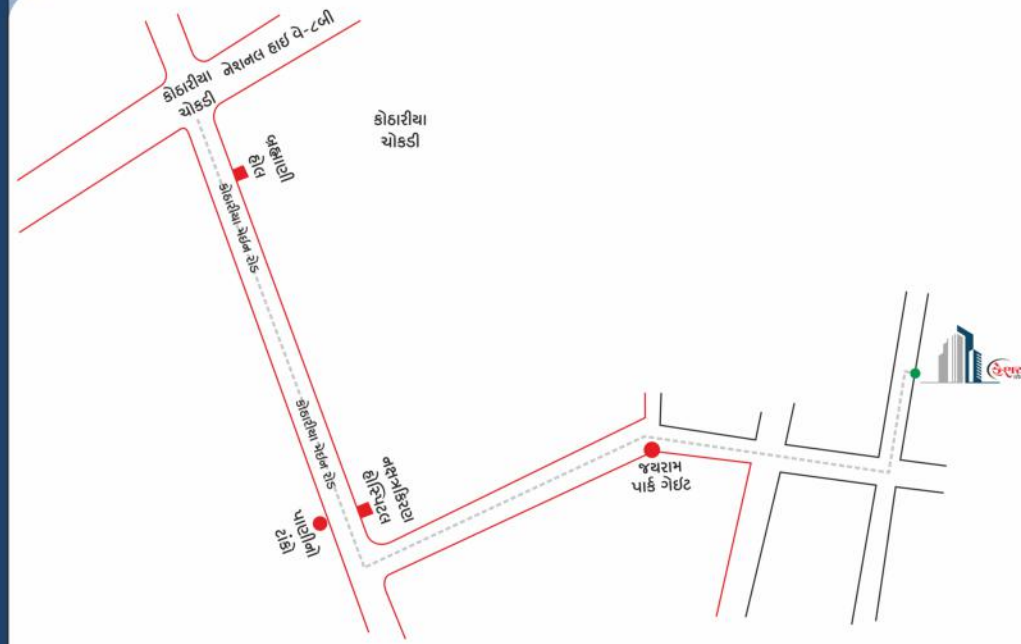


- આર્કિટેક... રૂદ્રાંશ કન્સલટન્ટ્સી
- સ્ટ્રક્ચરર... જય ઢોલરીયા
- બિલ્ડર્સ... સેફ્રોન ડેવલોપર્સ

બુકીંગ કોન્ટેક્ટ

- થોભલાભાઈ બોડા... ૯૦૩૩૦ ૩૦૩૪૫
- શૈલેષભાઈ અજુડીયા... ૯૮૨૪૨ ૧૫૯૮૧

We Built Your
DREAM'S Home

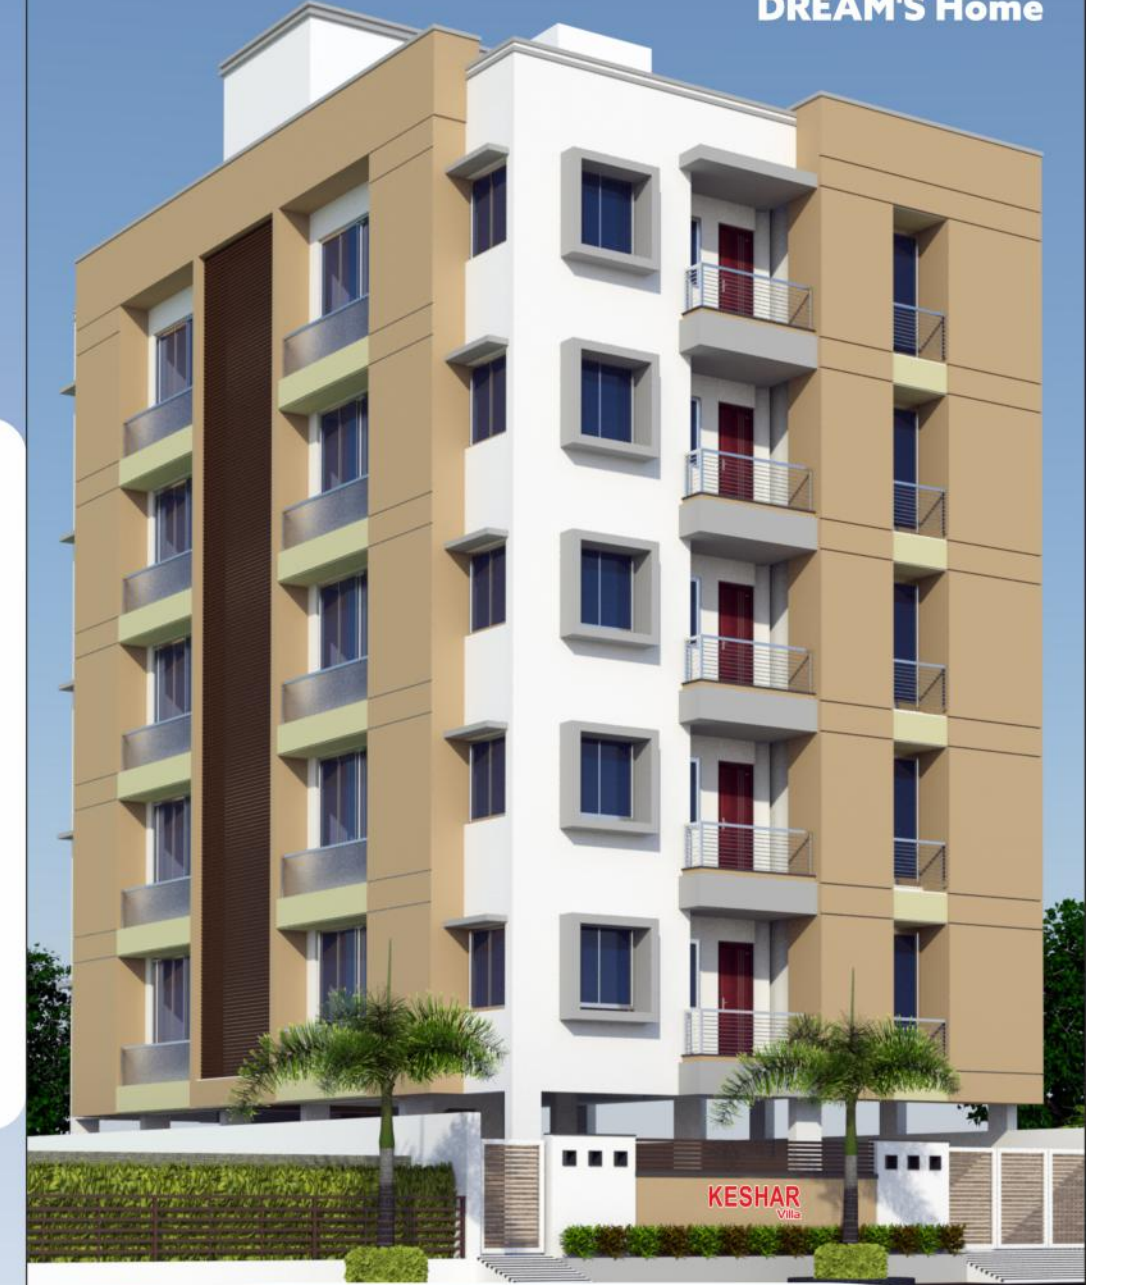


૩-બેડરૂમ, હોલ, કિચનના લક્ઝરીયસ ફ્લેટ્સ

કેશર વિલા
કોમ્પ્લેક્સ

જયરામ પાર્ક, નક્ષ કિરણ હોસ્પિટલની પાછળ,
બ્રહ્માણી હોલ થી આગળ, કોઠારીયા મેઇન રોડ, રાજકોટ.

1st to 5th Floor Plan

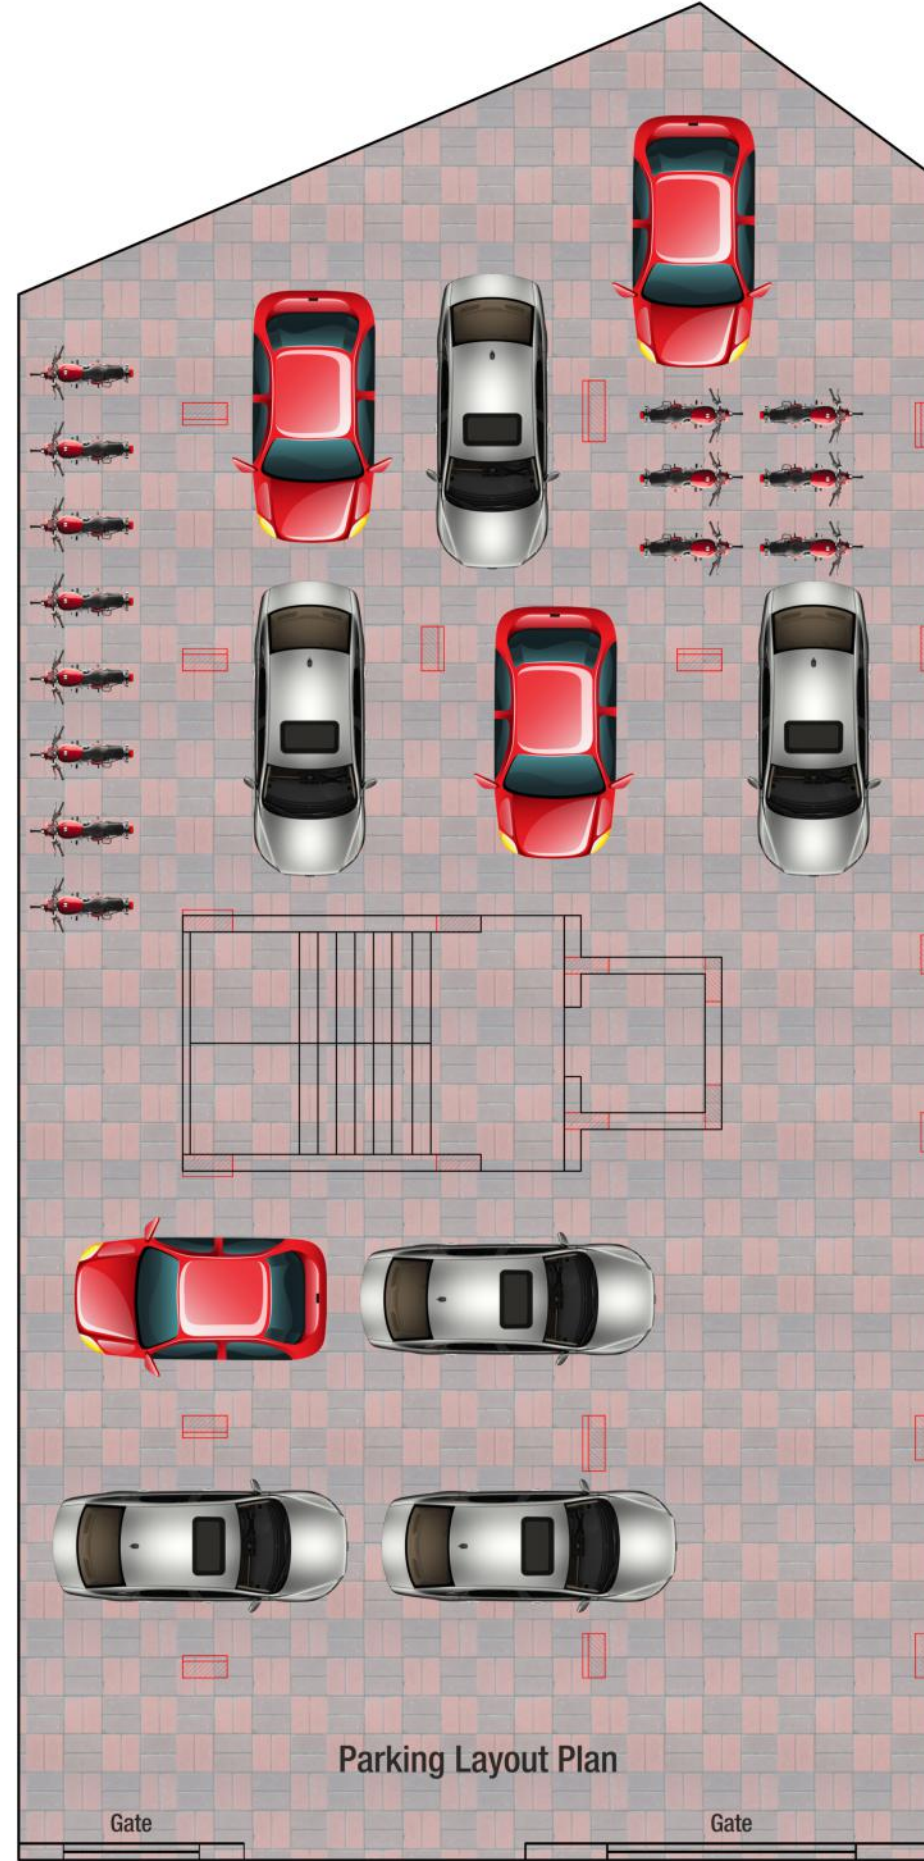

૩-બેડરૂમ, હોલ, કિચનના લક્ઝરીયસ ફ્લેટ્સ



નોંધ...

- » દસ્તાવેજ ચાર્જ, જી.ઈ.બી. કનેક્શન ચાર્જ, કોર્પોરેશન નળ કનેક્શન ચાર્જ, સર્વિસ ચાર્જ, હાઉસટેક્સ, મેઇન્ટેનન્સ ચાર્જ તથા સરકારશ્રીના કોઈપણ પ્રકારના કરવેરા ફ્લેટધારકે ચુકવવાના રહેશે.
- » પુરેપુરા નાણાં ચુકવ્યા બાદ જ પઝેશન આપવામાં આવશે.
- » પ્લાનમાં એલીવેશનમાં કોઈપણ જાતનો ફેરફાર કરી આપવામાં આવશે નહીં.
- » સંજોગોવસાત પ્લાન તથા એલીવેશનમાં ફેરફાર કરવાનો હક્ક આયોજકોને આધીન રહેશે.
- » ચાલુ કામ દરમિયાન ગર્વમેન્ટના કોઈપણ ટેક્નીસમાં ફેરફાર થાય તો તે ગ્રાહકોએ આપવાના રહેશે.
- » ન્યાયક્ષેત્ર રાજકોટ રહેશે.