






૨૪ કલાક પાણી

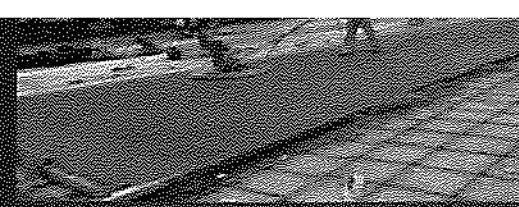


આર.સી.સી. રોડ

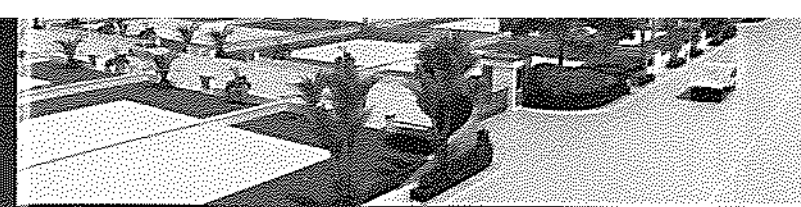

આકર્ષક મુખ્ય પ્રવેશ દ્વાર

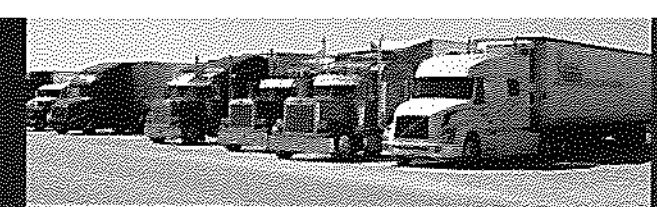

અલગથી પાર્કિંગ

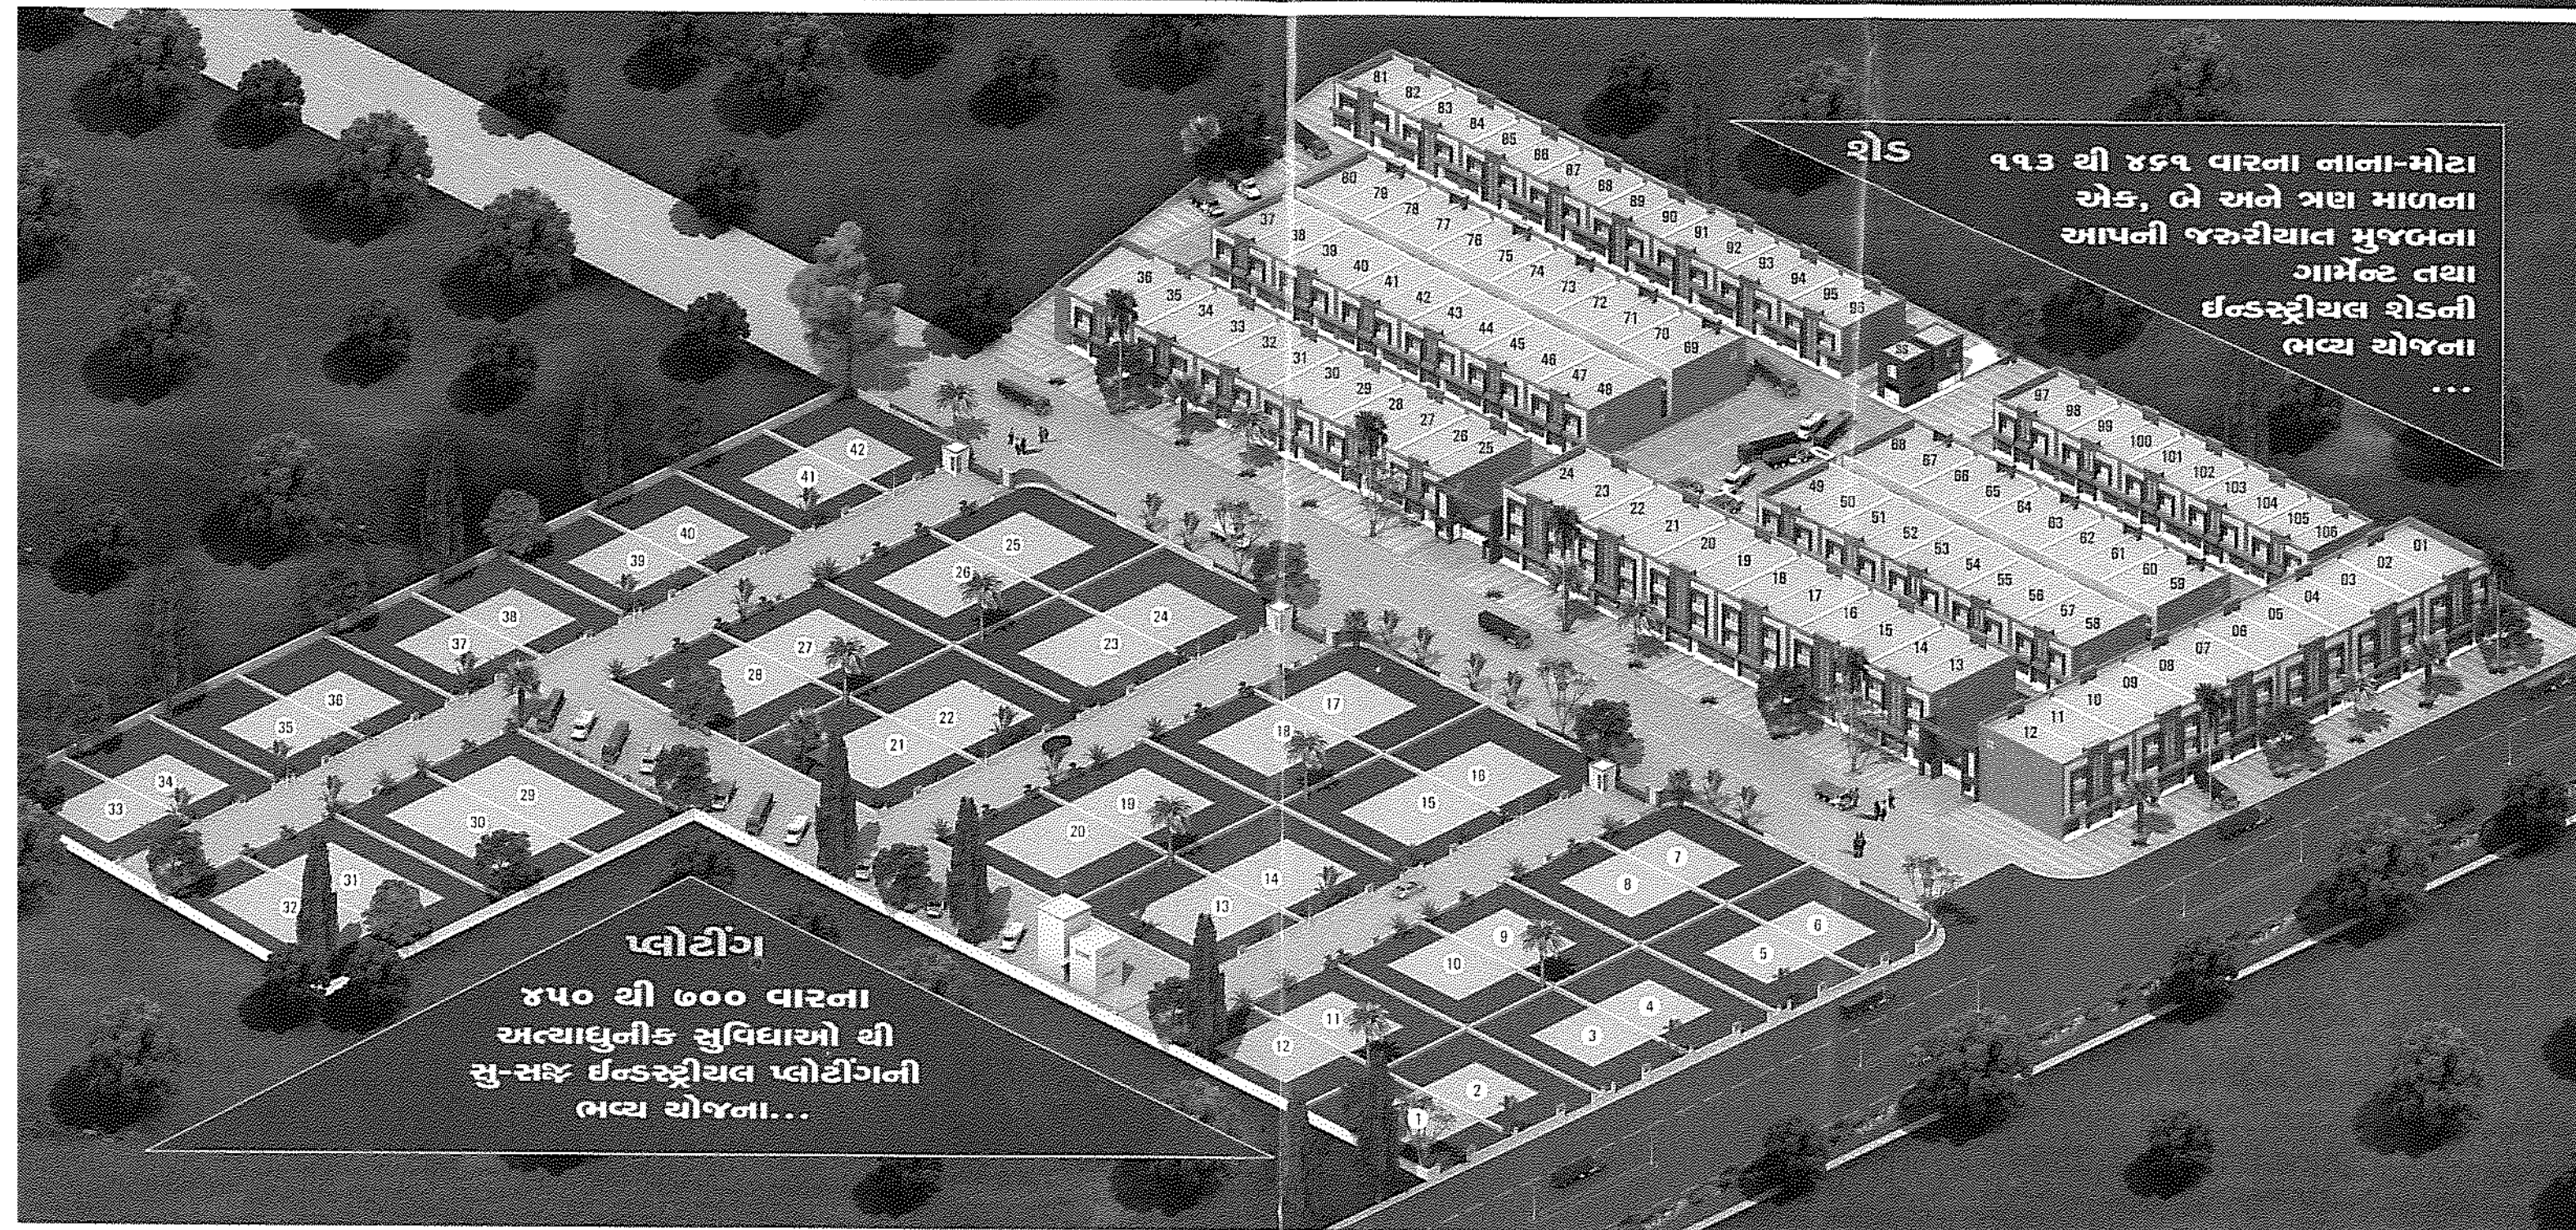

શેડ
૧૧૩ થી ૪૬૧ વારના નાના-મોટા એક, બે અને ત્રણ માળના આપની જરૂરિયાત મુજબના ગાર્મેન્ટ તથા ઈન્ડસ્ટ્રીયલ શેડની ભવ્ય યોજના ...

પ્લોટીંગ
૪૫૦ થી ૭૦૦ વારના અત્યાધુનિક સુવિધાઓ થી સુ-સજ્જ ઈન્ડસ્ટ્રીયલ પ્લોટીંગની ભવ્ય યોજના...

અવિરત ટોરેન્ટ પાવર



૨૪ કલાક સીક્યુરીટી



આકર્ષક મુખ્ય પ્રવેશ દ્વાર



ટ્રી-પ્લાન્ટેશન

