



4 BHK Premium Flats


DEVELOPER: UNIQUE DEVELOPERS




BADRI HEIGHTS

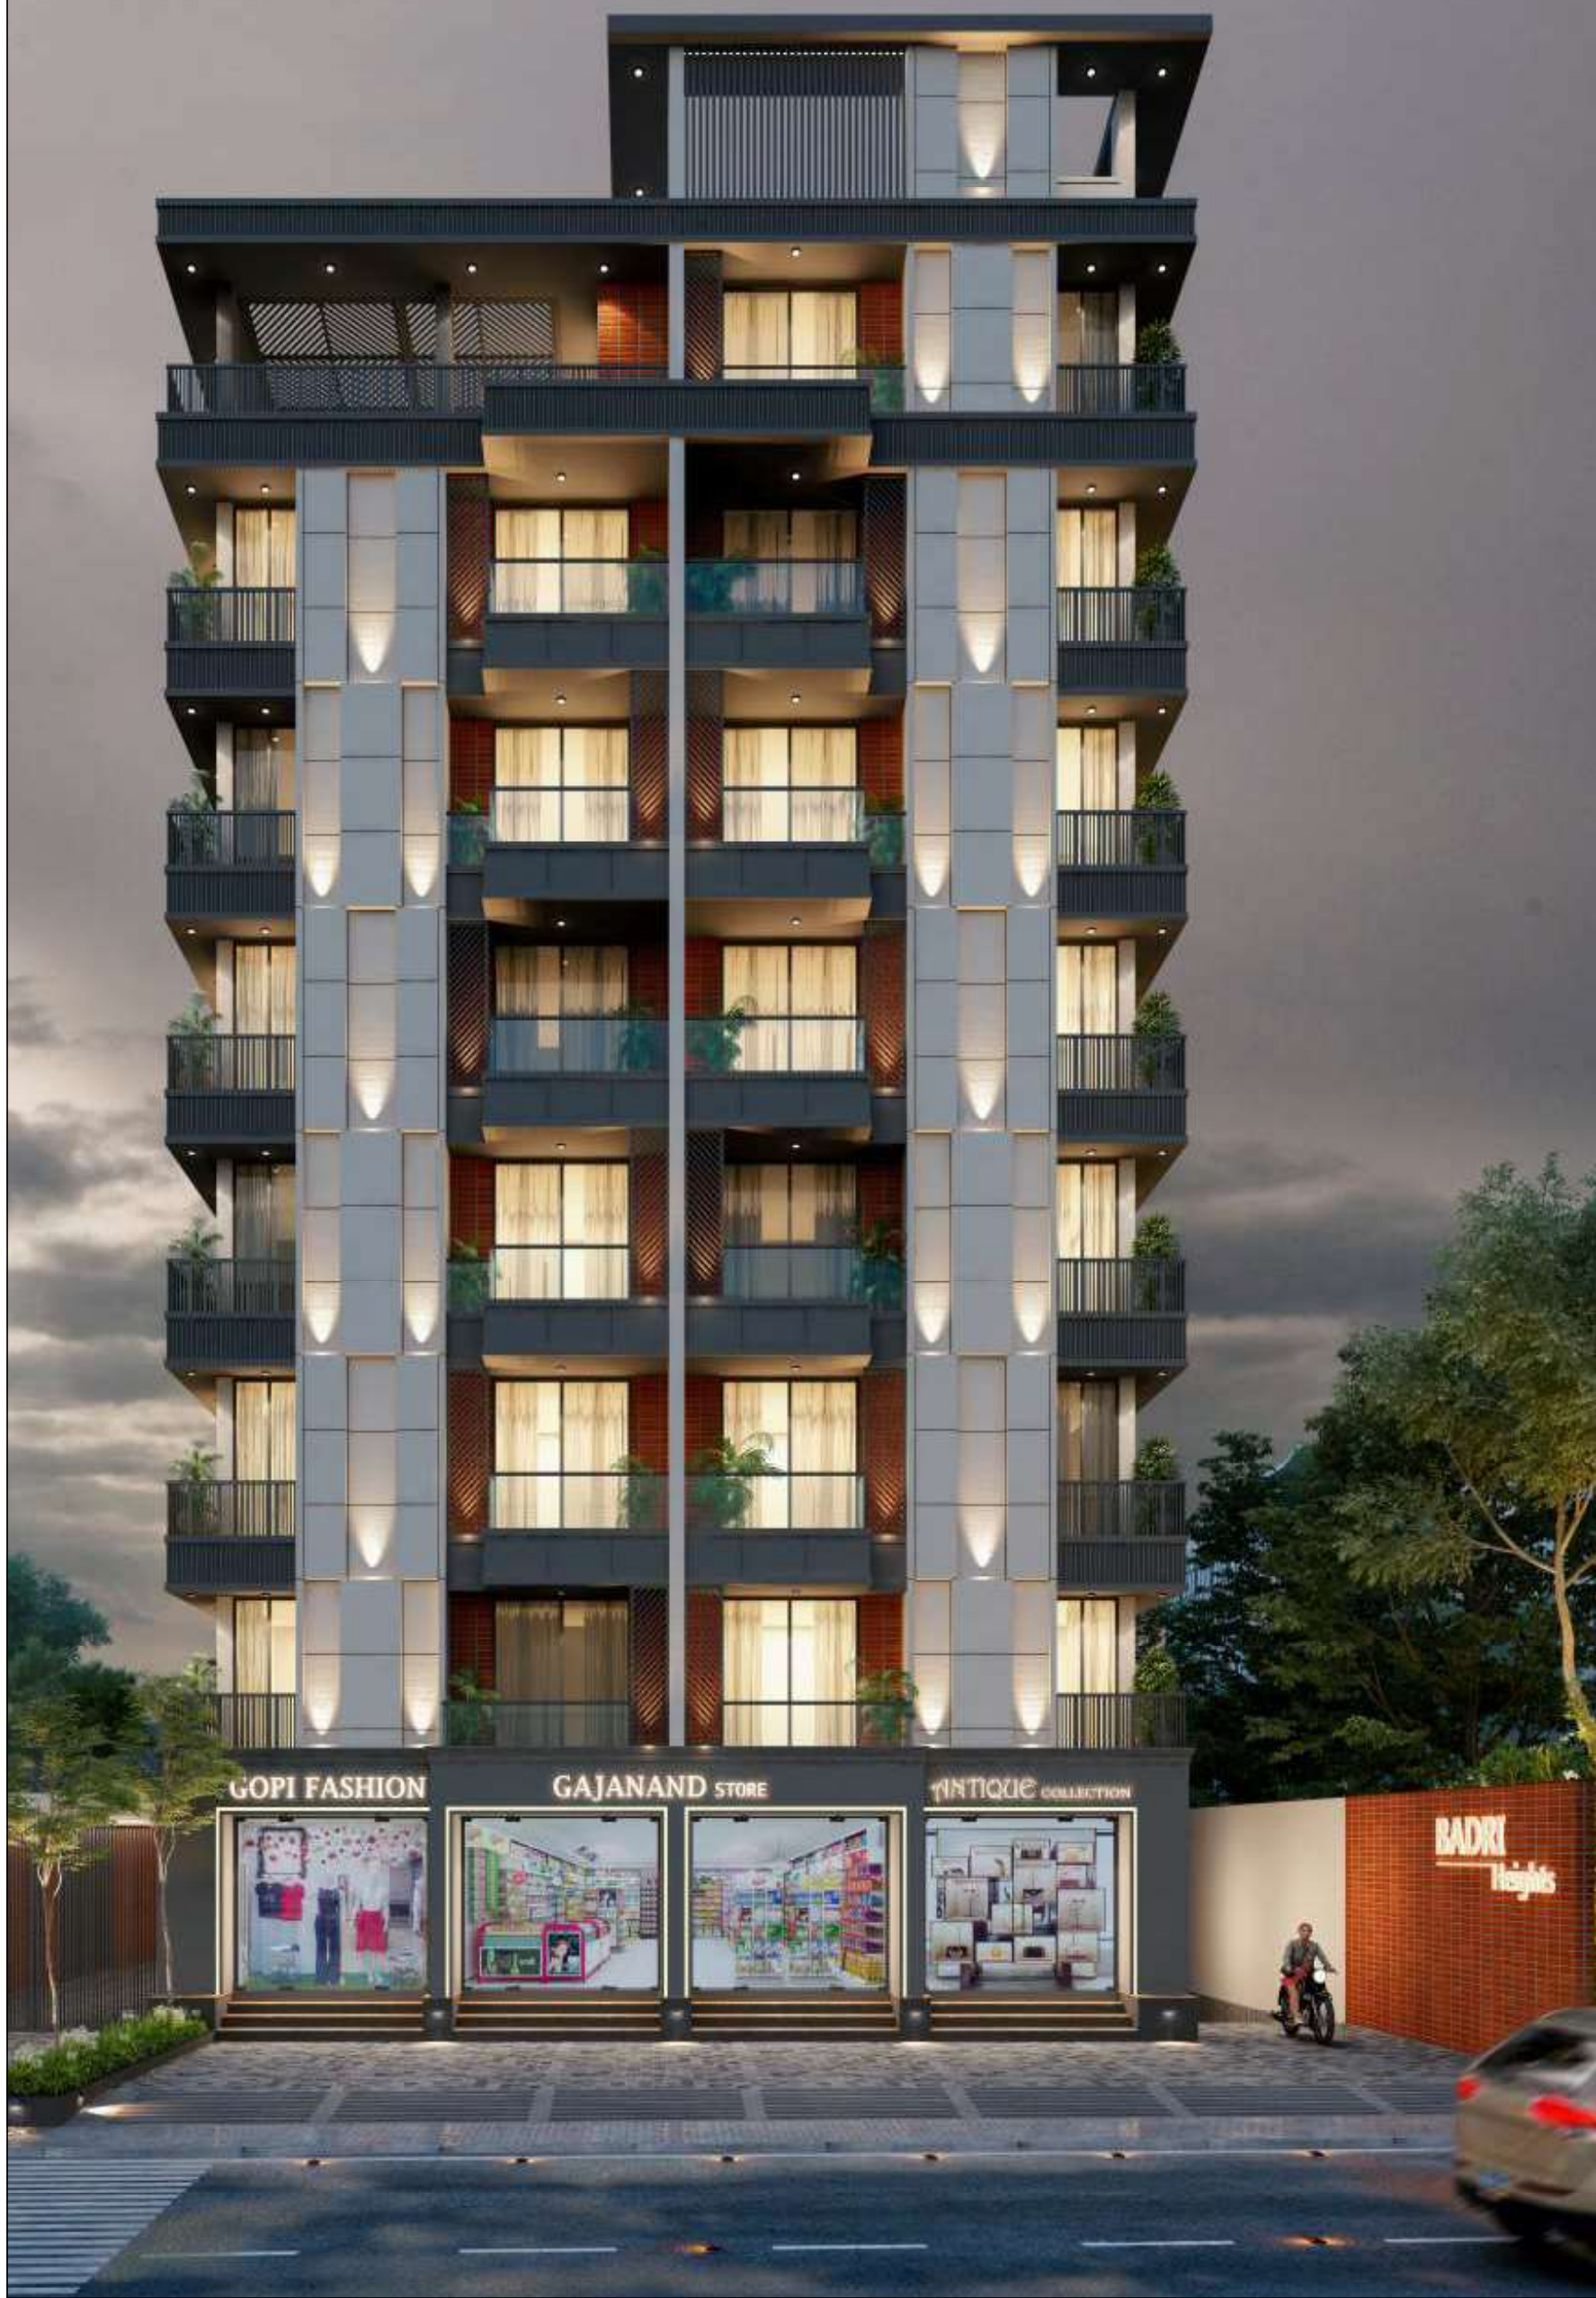


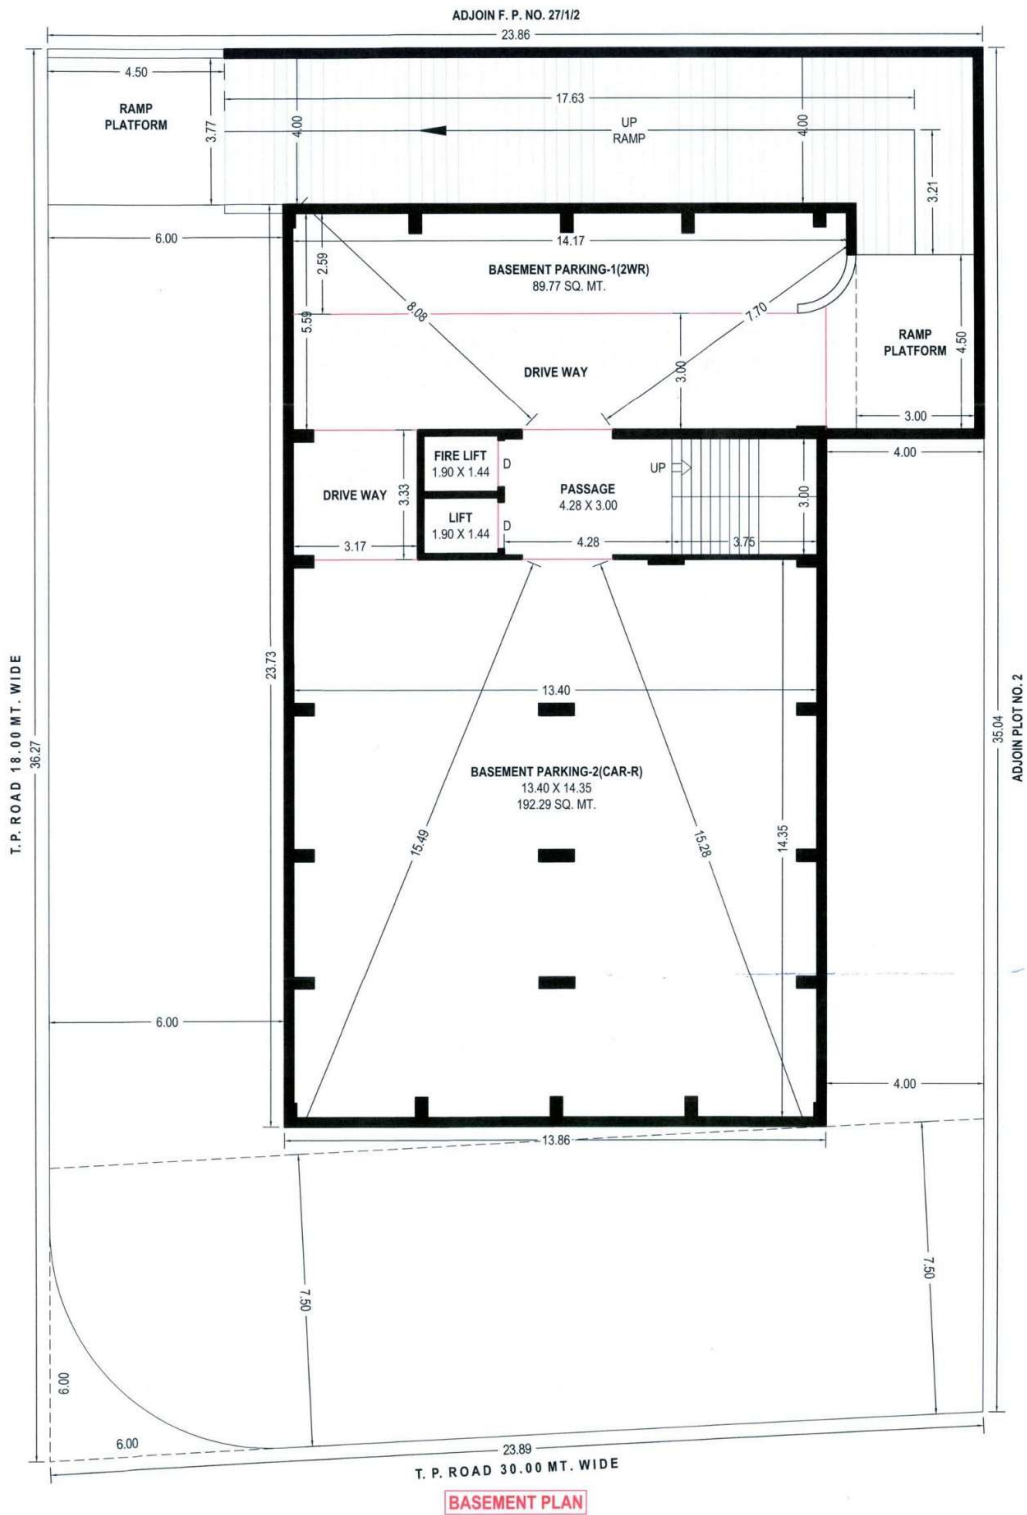

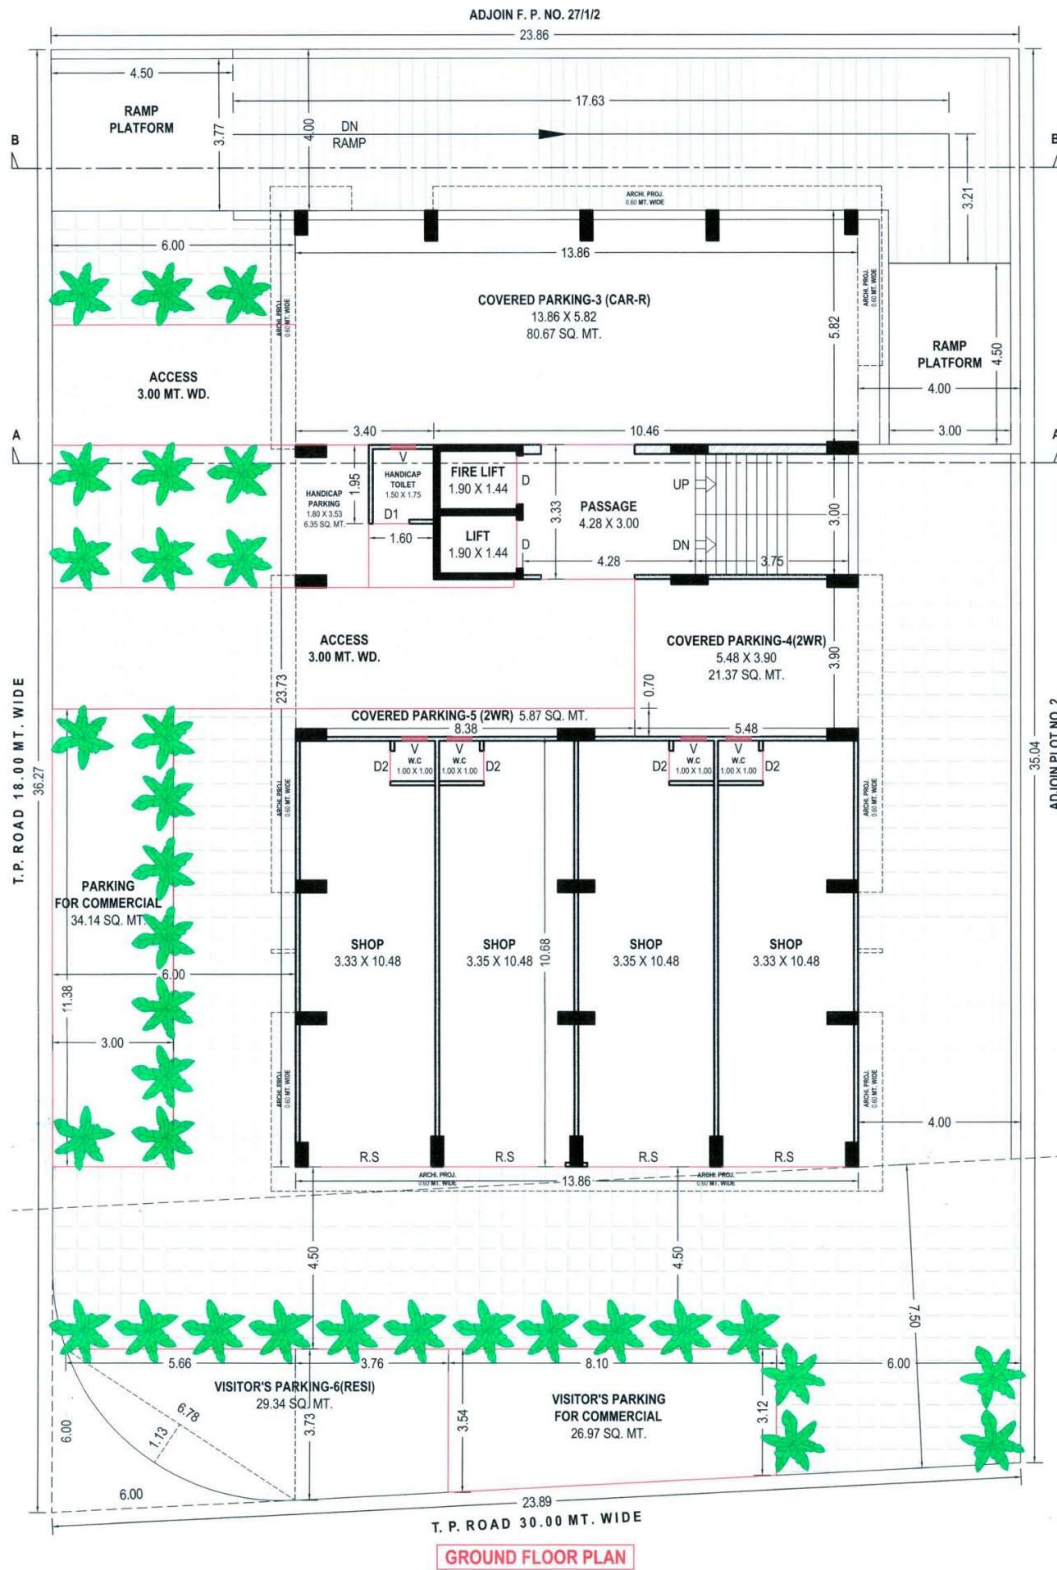


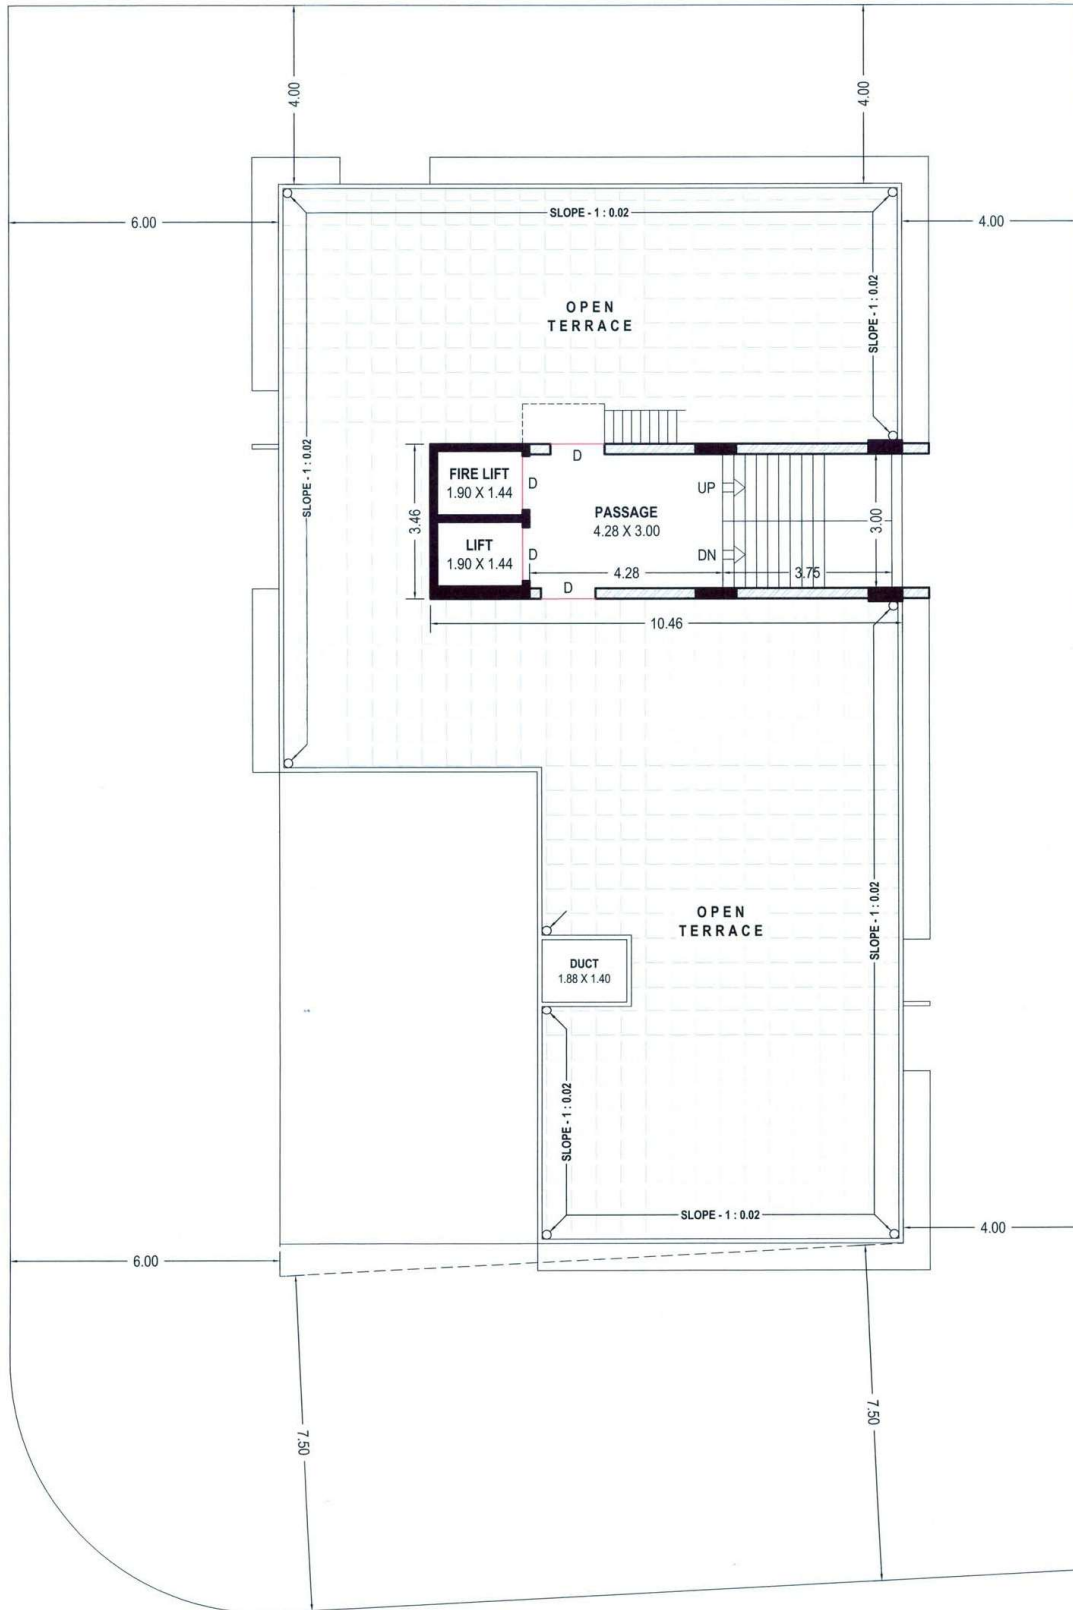

TERRACE PLAN

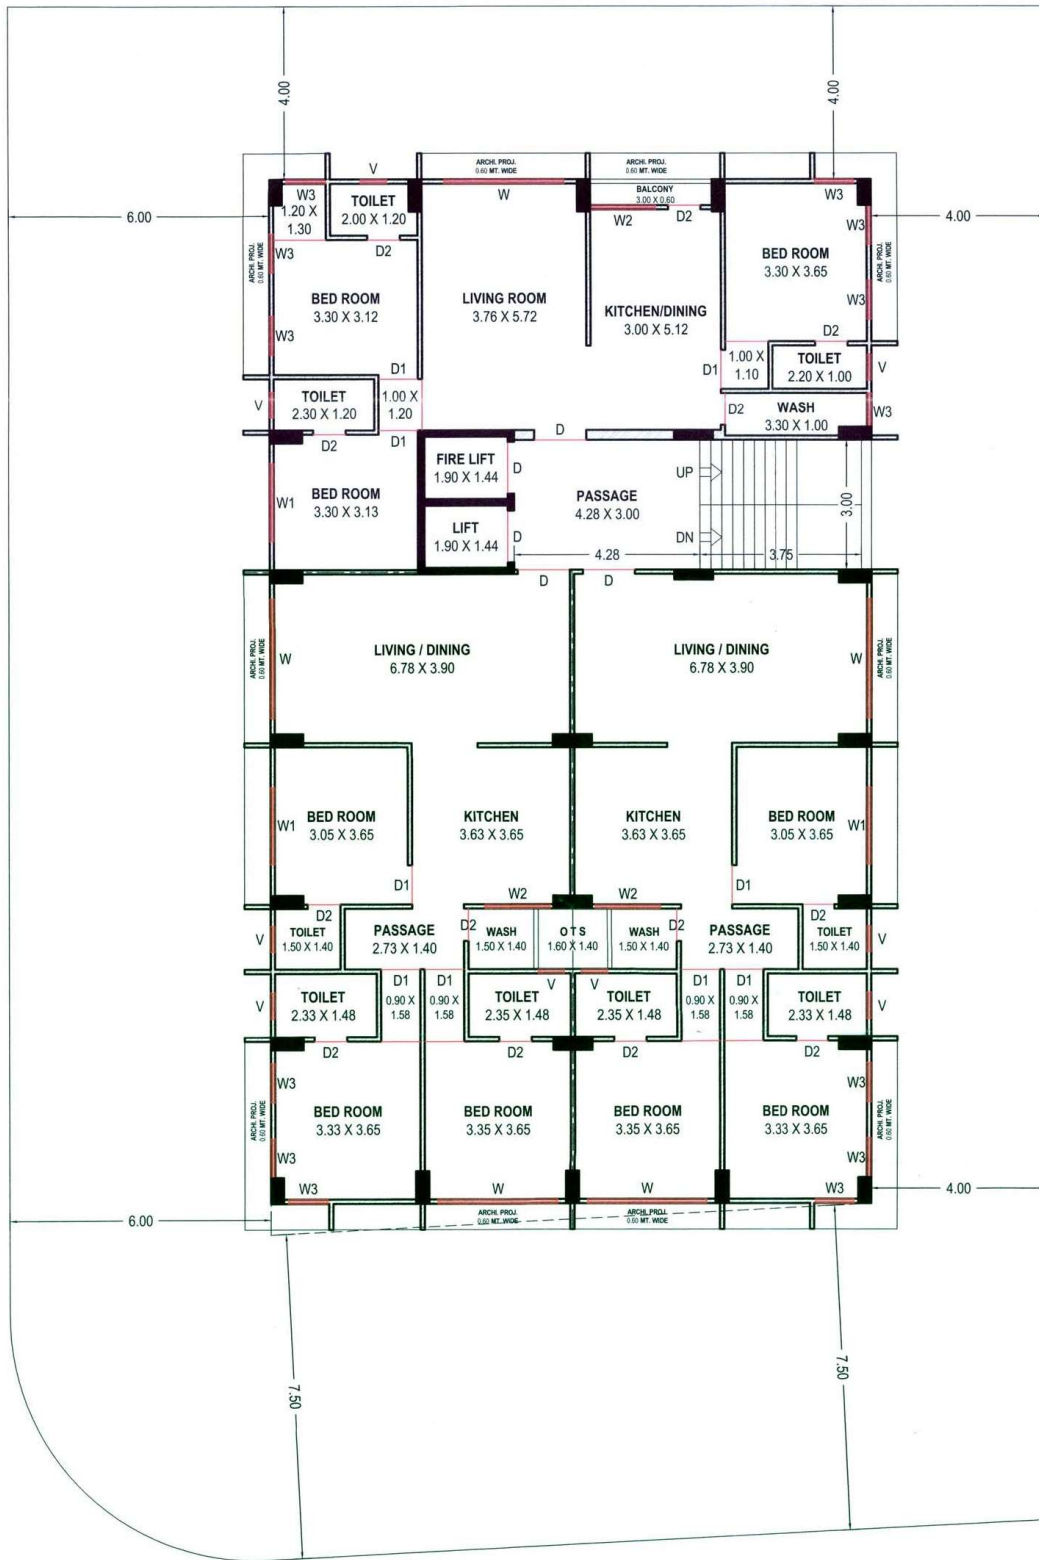

1st TO 6th FLOOR PLAN

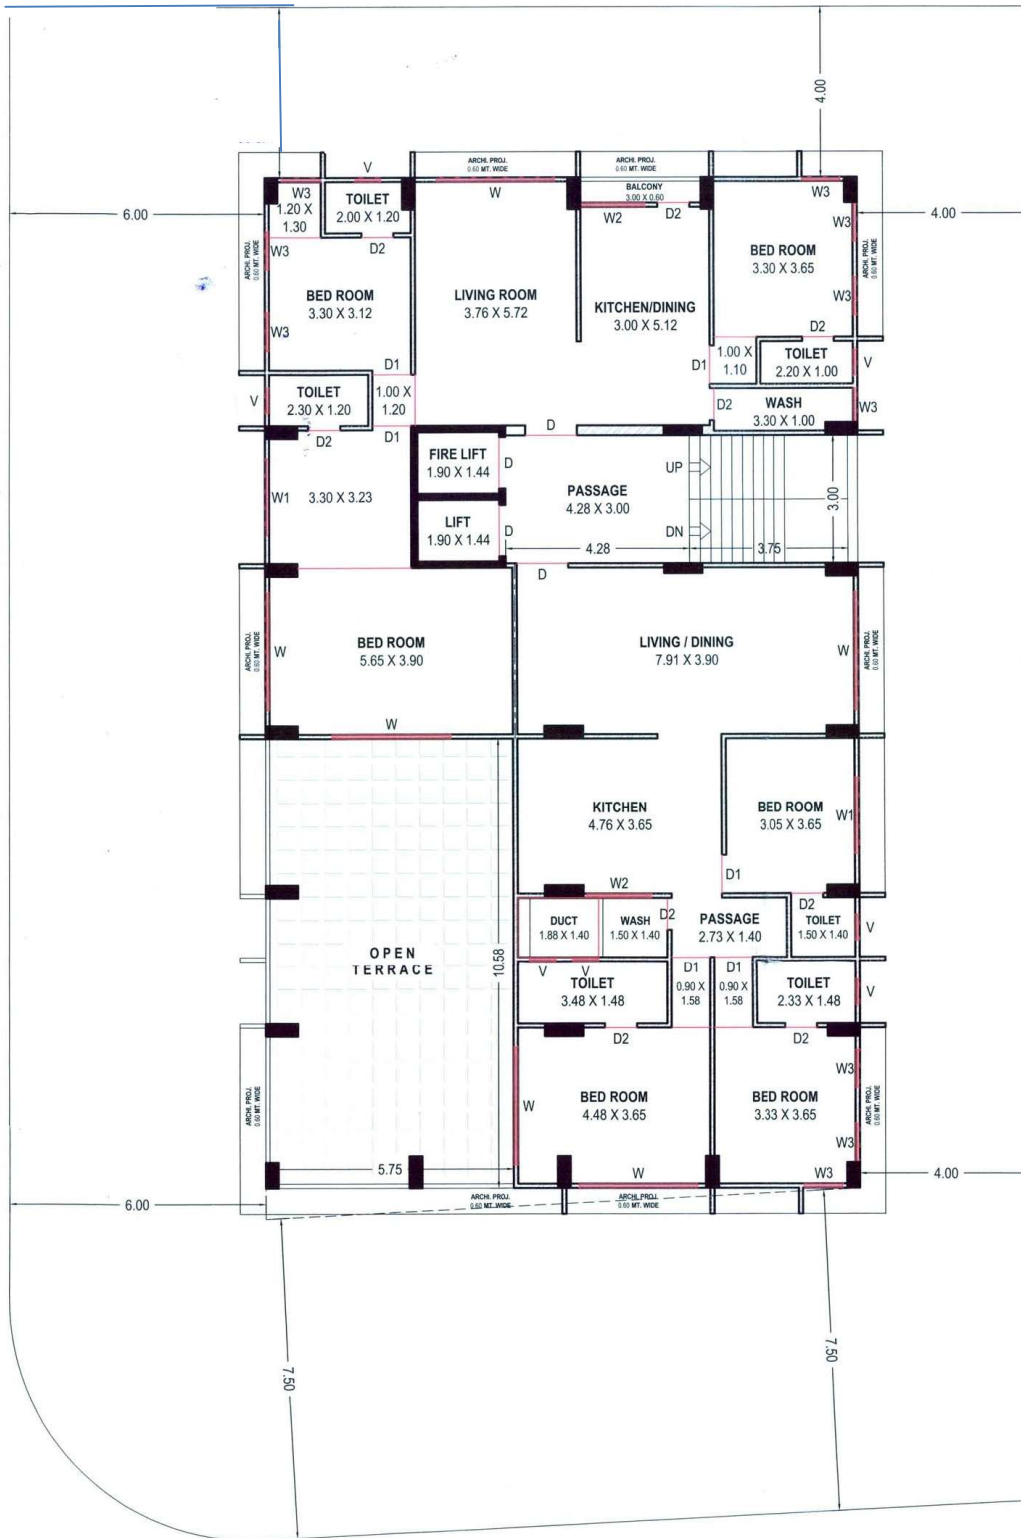

SEVENTH FLOOR PLAN

આકર્ષક એલિવેશન
ભૂકંપ પ્રતિરોધક સ્ટ્રક્ચર

કિચન
ગ્રેનાઇટ પ્લેટફોર્મ, સ્ટેનલેસ સ્ટીલ સિંક, સ્લેબ લેવલ
સુધી ફુલ્લી ગ્લેઝ ટાઇલ્સ, ચીમની

બાથરૂમ
સ્ટાન્ડર્ડ કંપનીનું બાથ ફીટીંગ,
સ્લેબ લેવલ સુધી ફૂલી ગ્લેઝ ટાઇલ્સ

કલર
બહારની સાઈડ ઉચ્ચ ગુણવત્તા યુક્ત કલર
તથા અંદરની સાઈડ પુટી

ફ્લોરિંગ
ડબલ ચાર્જ વિટ્રીફાઇડ ટાઇલ્સ

વિન્ડો
એલ્યુમિનિયમ પાવડર કોટિંગ સેક્શન,
થ્રી ટ્રેક વિથ ગ્રેનાઇટ ફ્રેમ

પ્લમ્બિંગ
સ્ટાન્ડર્ડ કંપનીનું પાઇપ ફિટિંગ
સોલાર પાઇપ ફિટિંગ

ડોર
ડેકોરેટિવ મેઈનડોર

ઇલેક્ટ્રીક
સ્ટાન્ડર્ડ કંપનીની એમસીબી તથા
મોડ્યુલર સ્વીચ વાયરિંગ

| Key Plan :



"Badri Heights" Plot No. 1, Shanti Villa - 4,
Opp. Landmark Motor, Lalwadi Road, Jamnagar - 361001

:: For More Information ::

Mohammedbhai

Hussainbhai

9265052869

9824202452